


proj. szafka wñkowa typu FWB Hager
500x550x160 IP 44 kl. izolacji II

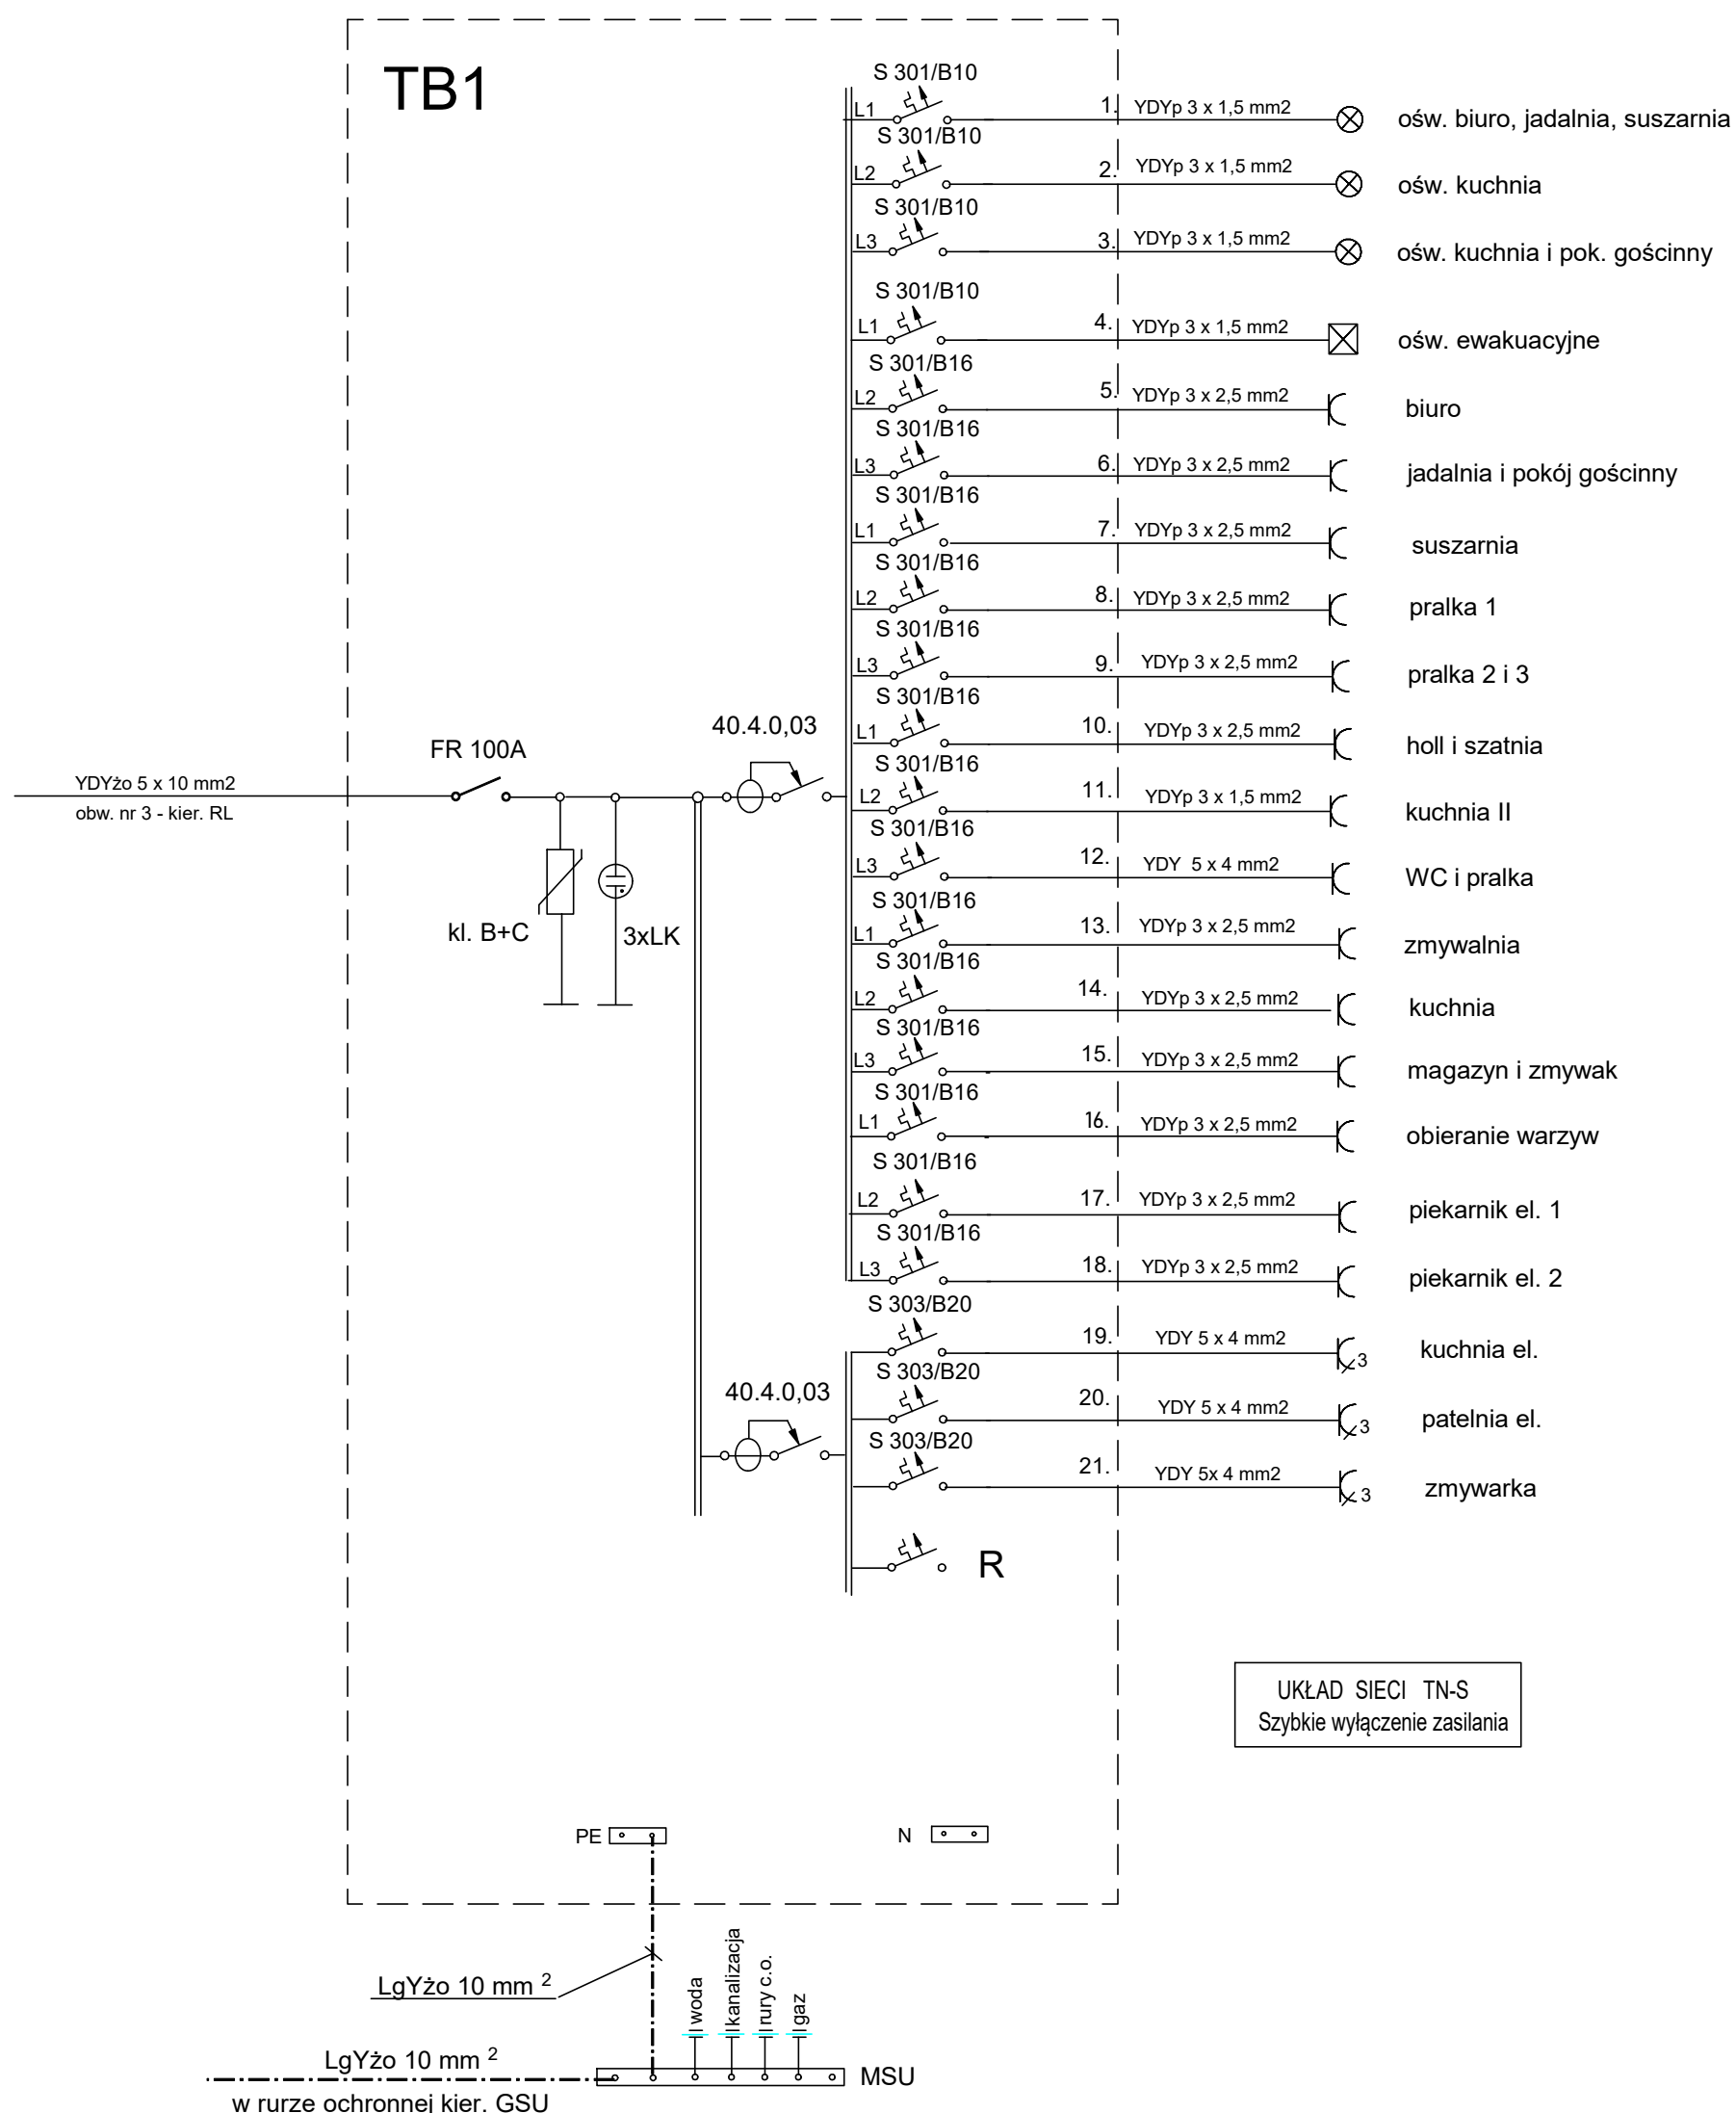

UKŁAD SIECI TN-S
Szybkie wyłączenie zasilania

PRZEDSIĘBIORSTWO OBSŁUGI BUDOWNICTWA "ADP".S.C. 48-100 Głubczyce, ul. Tadeusza Kościuszki 3a, tel.. 774852960, NIP 748-10-01-323				
NAZWA OBIEKTU	PROJEKT BUDOWLANO-WYKONAWCZY POPRAWA EFEKTYWNOŚCI ENERGETYCZNEJ BUDYNKU UŻYTECZNOŚCI PUBLICZNEJ:			
ADRES OBIEKTU BUDOWLANEGO	PLACÓWKA OPIEKUNCTWO-WYCHOWAWCZA SOCJALIZACYJNA DOM DZIECKA 48-100 KRASNE POLE 20 B ID: 160203_5.0015.102/3, OBRĘB 0015 KRASNE POLE,			
INWESTOR	WOJEWÓDZTWO OPOLSKIE, POWIAT GŁUBCZYCKI, GMINA GŁUBCZYCE, ul. Jana Kochanowskiego 15, 48-100 Głubczyce			
TYTUŁ RYSUNKU	Schemat tablicy bezpiecznikowej - TB1			
branża: Elektryczna	Włodzimierz Naumczyk uprawnienia budowlane w specjalności w zakresie sieci i instalacje elektryczne nr 329/94/OP	data:	podpis:	nr rysunku:
funkcja: Projektant		09.2023		E-5