PRZEKRÓJ PRZEZ JEZDNIĘ

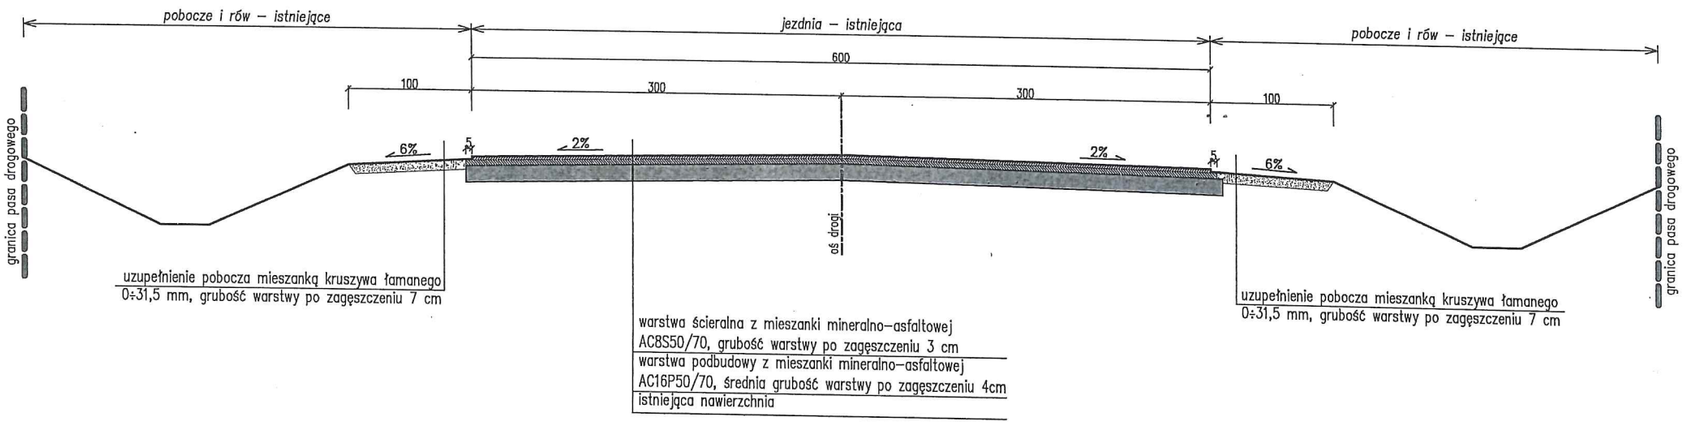

POWIAT PŁOCKI – ZARZĄD DRÓG POWIATOWYCH W PŁOCKU 09-400 Płock, ul. Bielska 57a			
Obiekt:	Przebudowa drogi powiatowej nr 2904W Brudzeń Duży - gr. woj. - (Kamienica) w ramach zadania inwestycyjnego pn. : "Modernizacja drogi powiatowej nr 2904W Brudzeń Duży - gr. woj. - (Kamienica)"		Skala: 1:50
Temat:	Przekrój normalny		Data: 04.2021
Opracował:	inż. Katarzyna Zawadzka		Rys. nr: 3

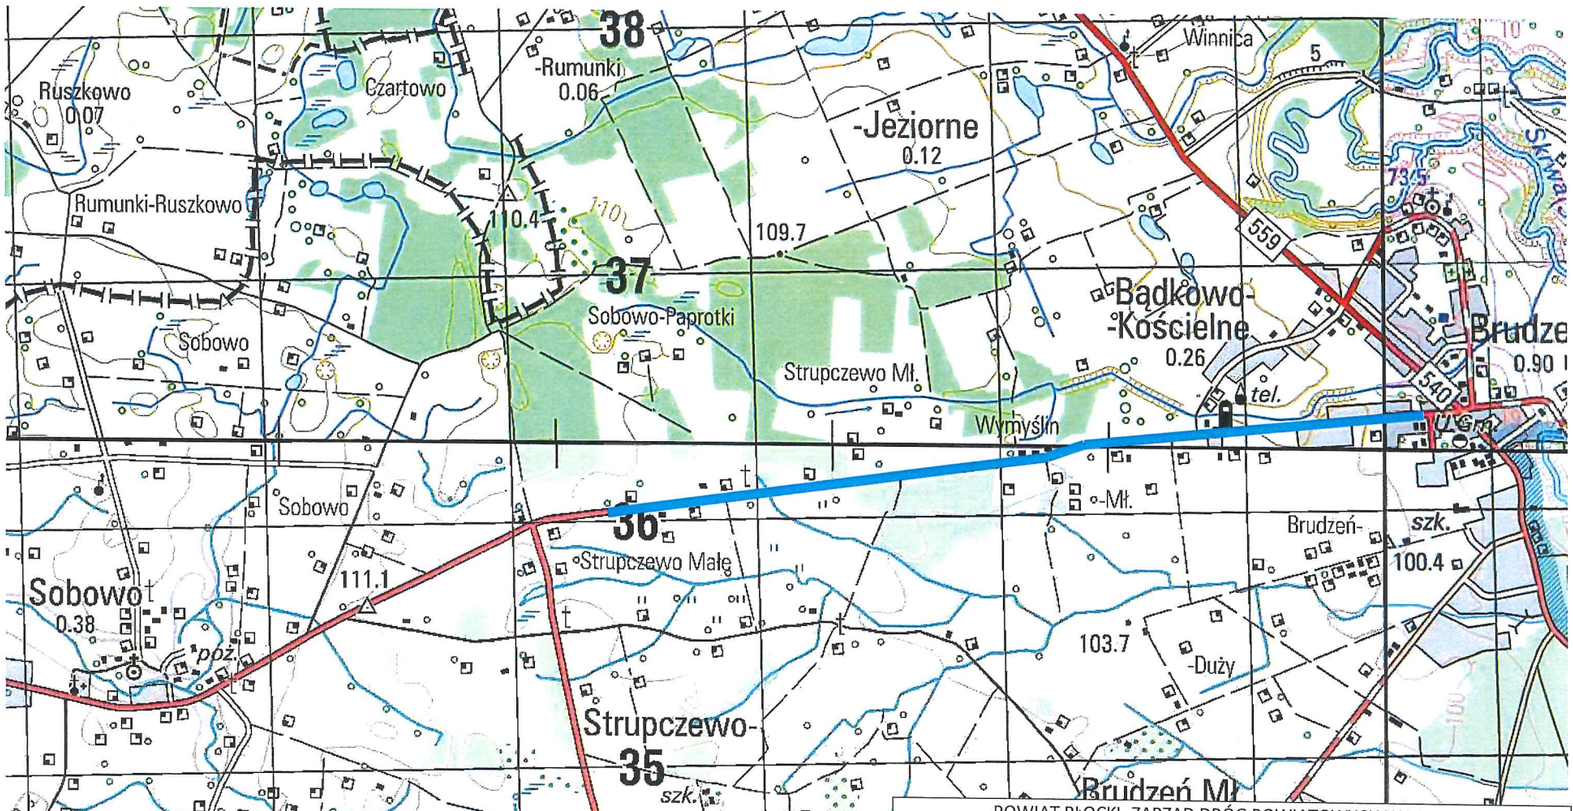

POWIAT PŁOCKI- ZARZĄD DRÓG POWIATOWYCH W PŁOCKU 09-400 Płock, ul. Bielska 57a		
Obiekt:	Przebudowa drogi powiatowej nr 2904W Brudzeń Duży - gr. woj. - (Kamienica)w ramach zadania inwestycyjnego pn. : „Przebudowa drogi powiatowej nr 2904W Brudzeń Duży - gr. woj. - (Kamienica)	Skala: 1:25000
Temat:	Plan sytuacyjny	Data: 22.02.2021
Opracował:	inż. Katarzyna Zawadzka	Rys. nr: 1

LEGENDA

- GRANICA OPRACOWANIA
- GRANICA ISTNIEJĄCEGO PASA DROGOWEGO – GRANICA DZIAŁKI
- OŚ JEZDNI
- JEZDNIA ASFALTOWA ISTNIEJĄCA – DO PRZEBUDOWY
- JEZDNIA ASFALTOWA ISTNIEJĄCA
- UZUPEŁNIENIE POBOCZY I ZJAZDÓW MIESZANKĄ KRUSZYWA ŁAMANEGO
- 19 NR EWIDENCYJNY DZIAŁKI

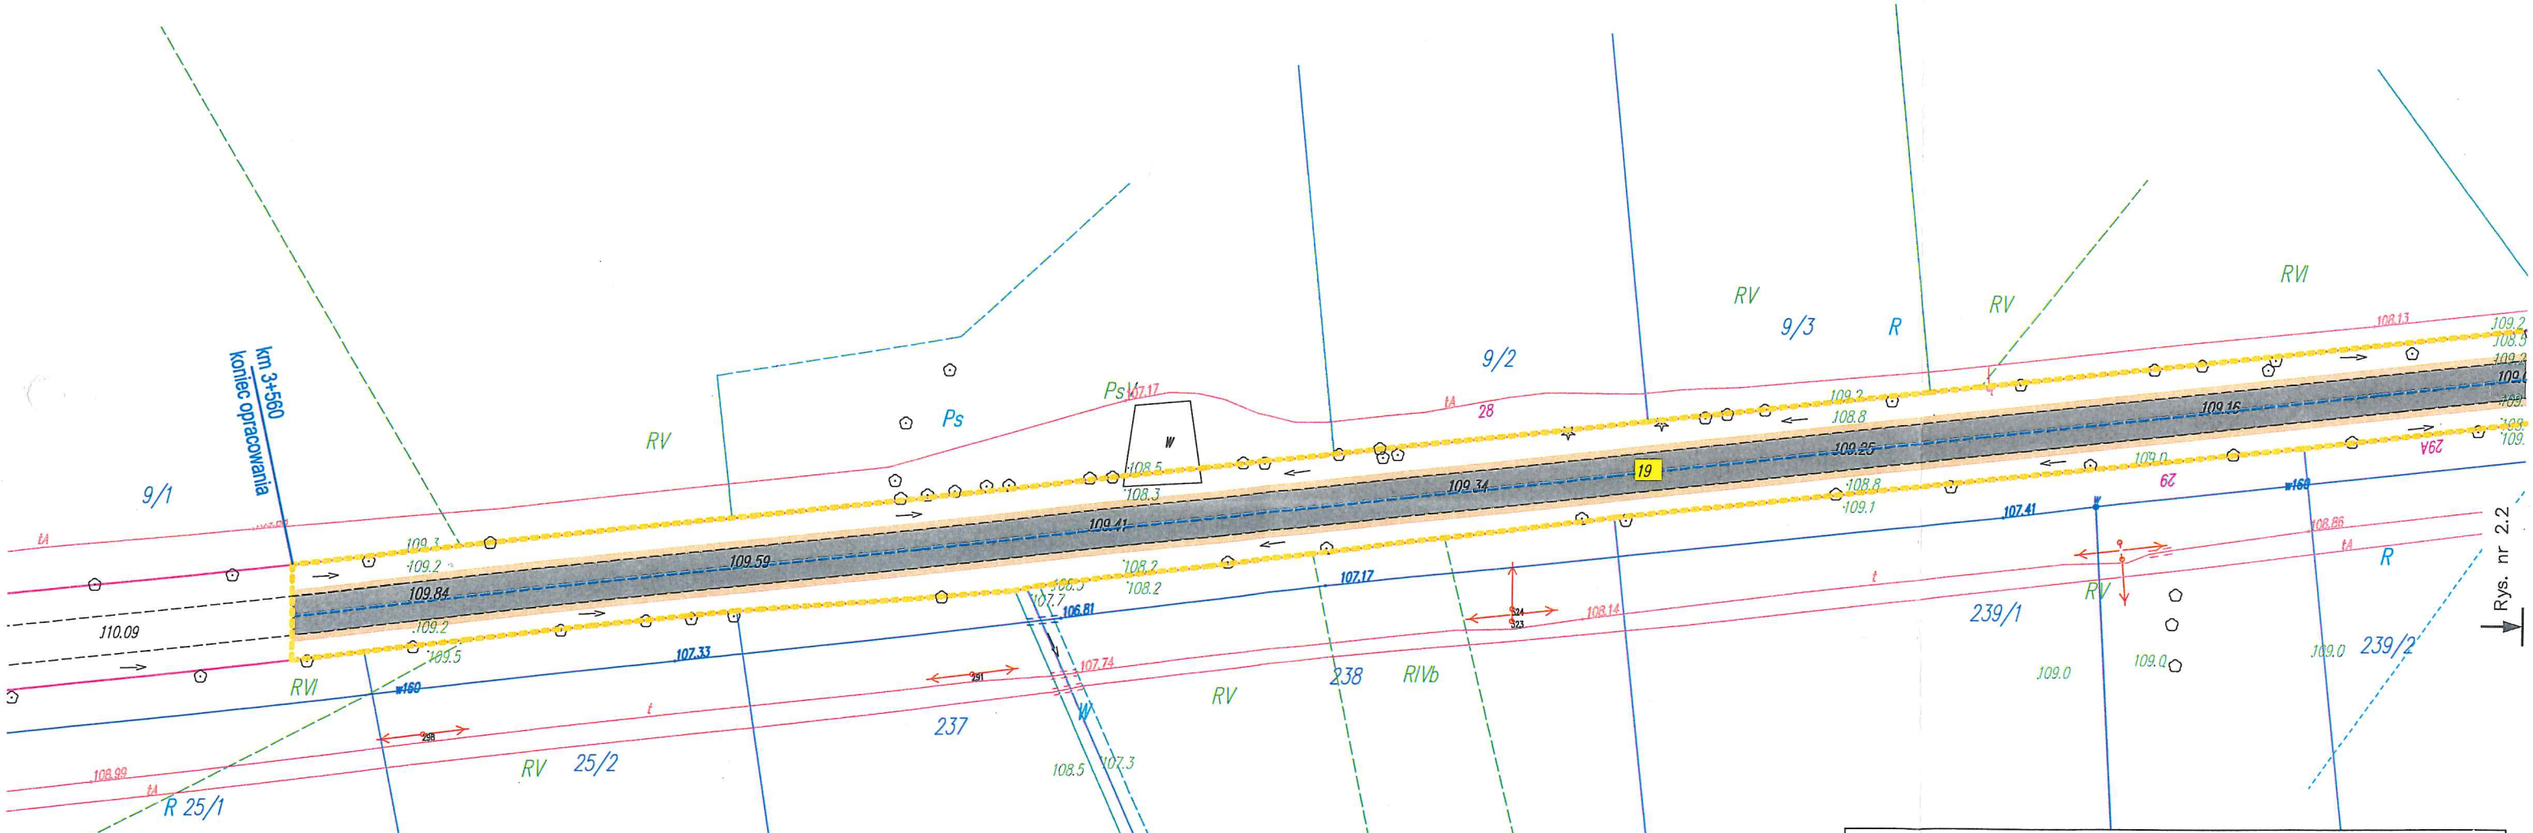

GMINA BRUDZEŃ DUŻY

OBRĘB EWIDENCYJNY: STRUPCZEWO

POWIAT PŁOCKI – ZARZĄD DRÓG POWIATOWYCH W PŁOCKU 09-400 Płock, ul. Bielska 57a			
Obiekt:	Przebudowa drogi powiatowej nr 2904W Brudzeń Duży - gr. woj. - (Kamienica) w ramach zadania inwestycyjnego pn.: „Modernizacja drogi powiatowej nr 2904W Brudzeń Duży - gr. woj. - (Kamienica) na odcinku od km 0+100 do km 3+560 o długości 3,460 km"		Skala: 1:1000
Temat:	Projekt zagospodarowania terenu		Data: 03.2021
Opracował:	inż. Katarzyna Zawadzka	Zawadzka	Rys. nr: 2.1

LEGENDA

- GRANICA OPRACOWANIA
- GRANICA ISTNIEJĄCEGO PASA DROGOWEGO – GRANICA DZIAŁKI
- OŚ JEZDNI
- JEZDNIA ASFALTOWA ISTNIEJĄCA – DO PRZEBUDOWY
- JEZDNIA ASFALTOWA ISTNIEJĄCA
- UZUPEŁNIENIE POBOCZY I ZJAZDÓW MIESZANKĄ KRUSZYWA ŁAMANEGO
- 19 NR EWIDENCYJNY DZIAŁKI

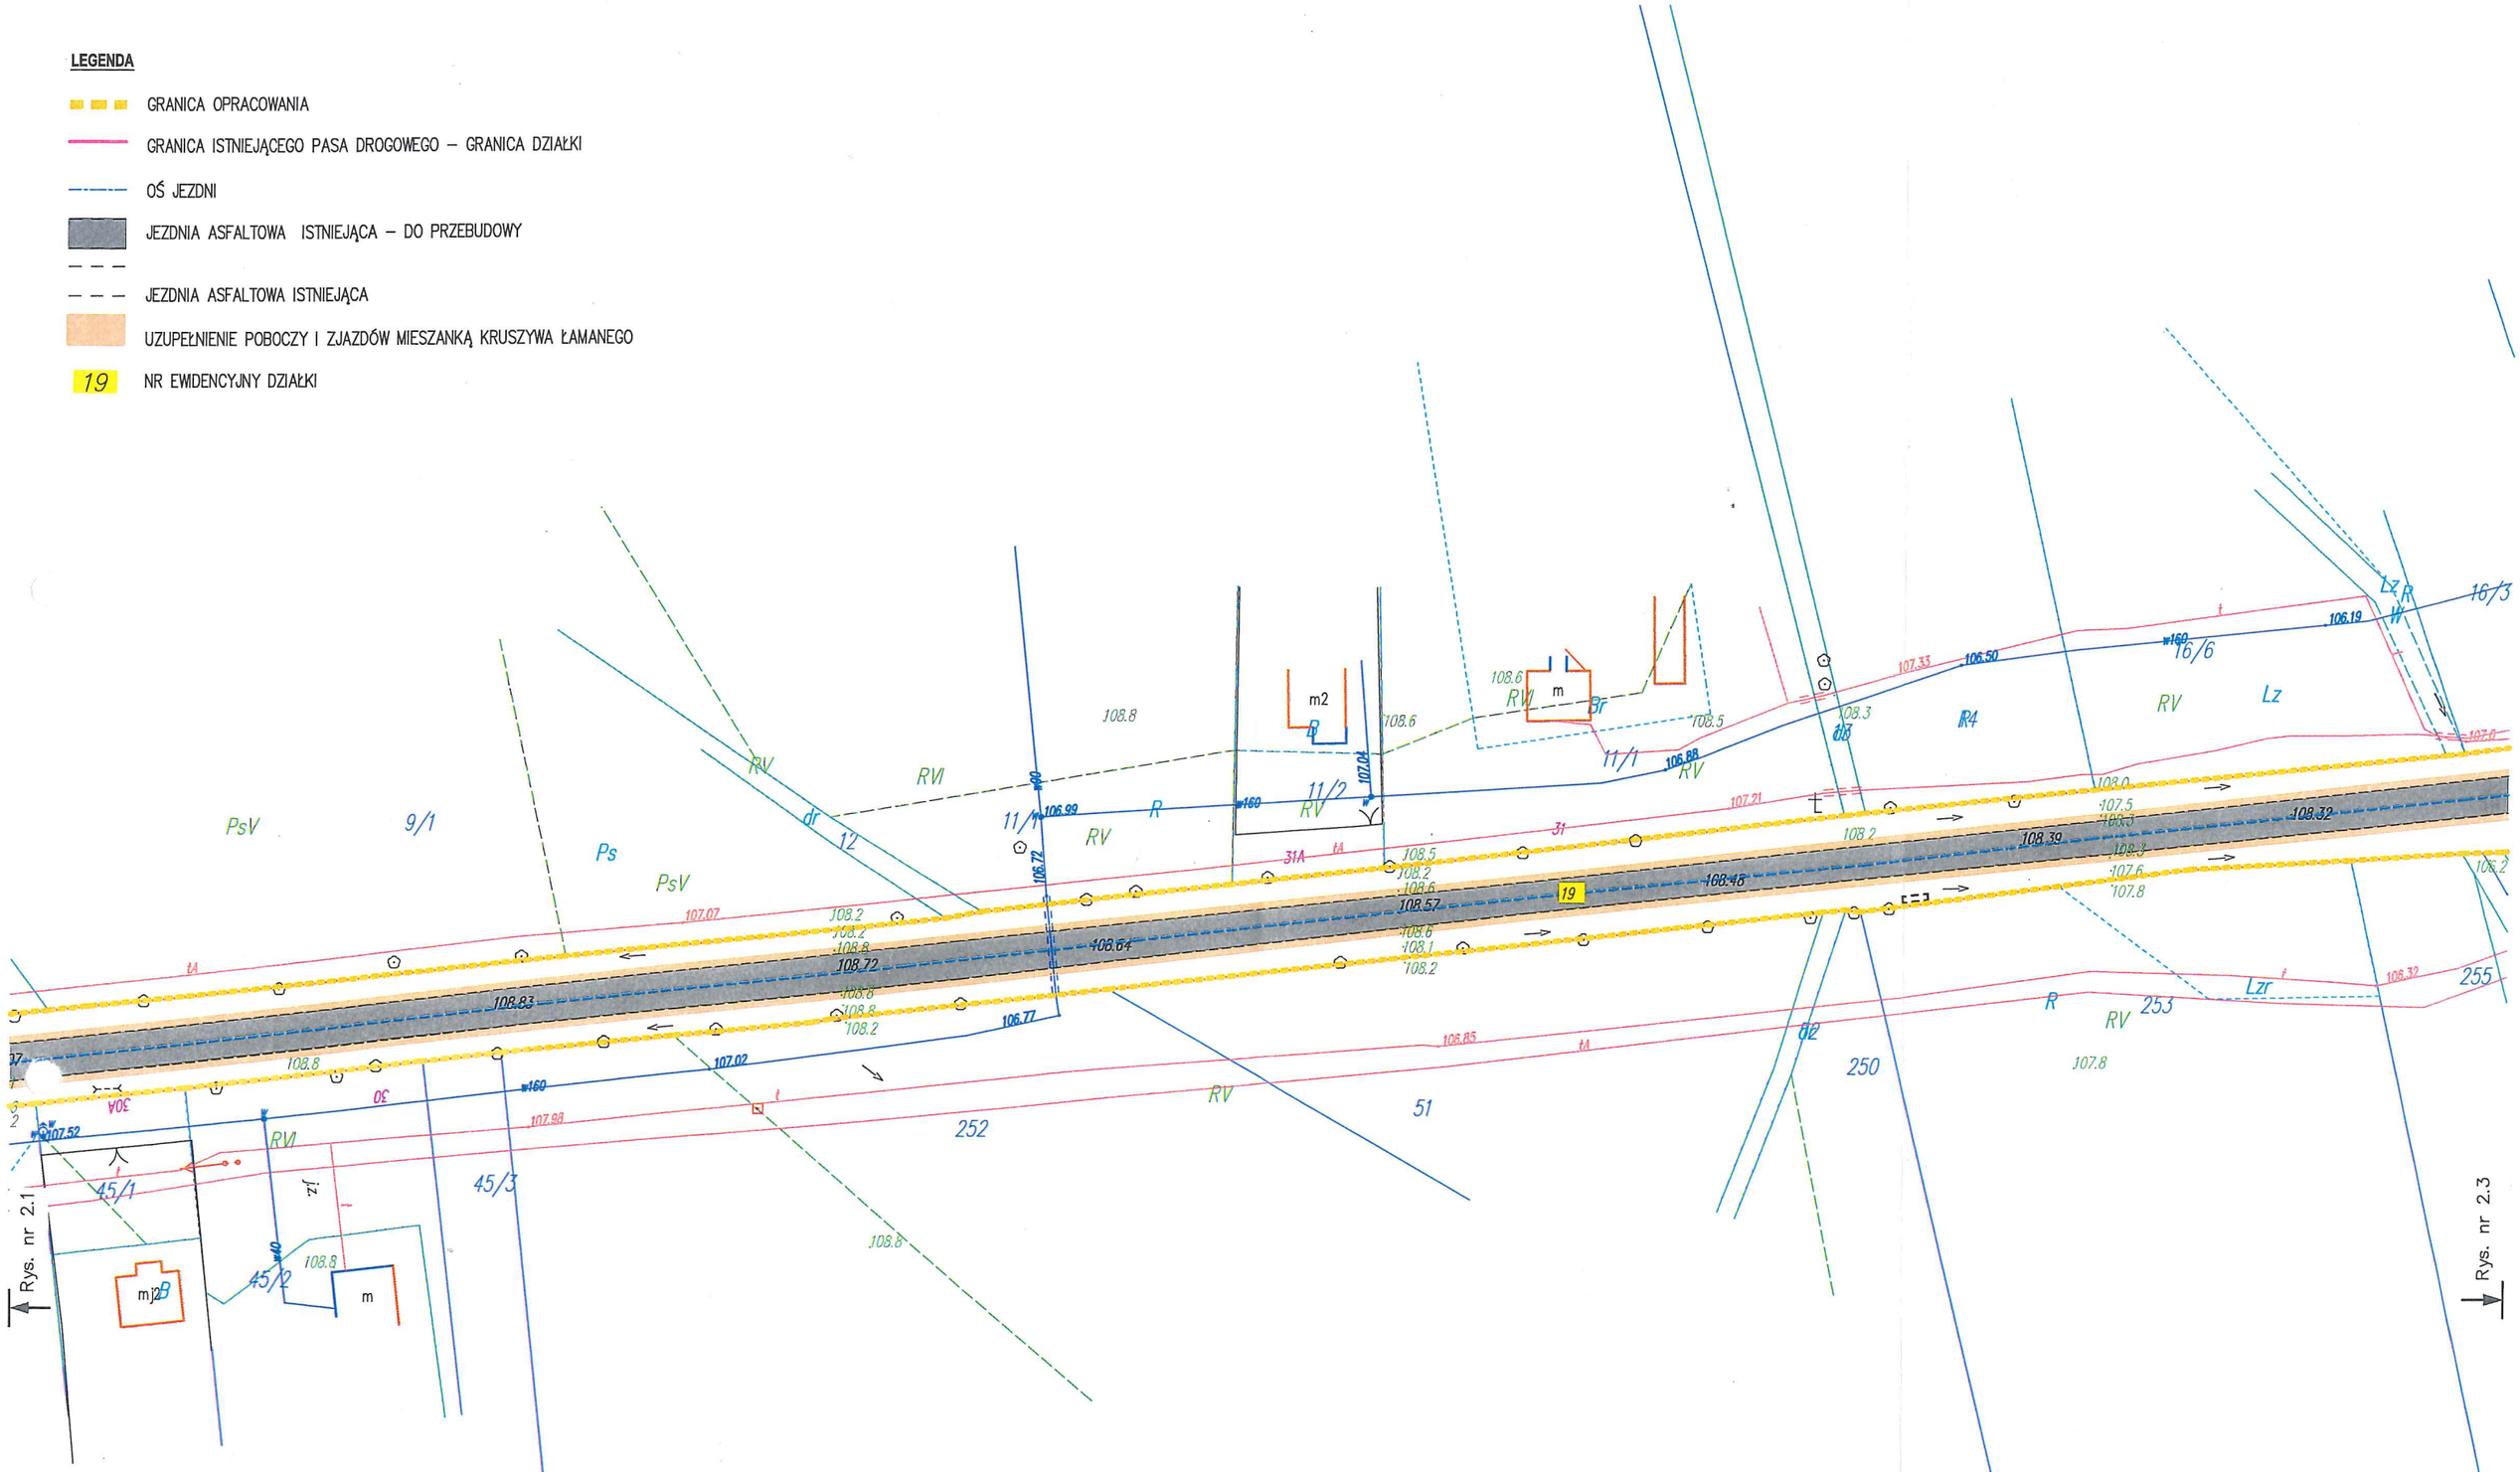

GMINA BRUDZEŃ DUŻY

OBRĘB EWIDENCYJNY: STRUPCZEWO

POWIAT PŁOCKI – ZARZĄD DRÓG POWIATOWYCH W PŁOCKU 09-400 Płock, ul. Bielska 57a			
Obiekt:	Przebudowa drogi powiatowej nr 2S04W Brudzeń Duży - gr. woj. - (Kamienica) w ramach zadania inwestycyjnego pn.: „Modernizacja drogi powiatowej nr 2904W Brudzeń Duży - gr. woj. - (Kamienica) na odcinku od km 0+100 do km 3+560 o długości 3,460 km"		Skala: 1:1000
Temat:	Projekt zagospodarowania terenu		Data: 03.2021
Opracował:	inż. Katarzyna Zawadzka		Rys. nr: 2.2

LEGENDA

- GRANICA OPRACOWANIA
- GRANICA ISTNIEJĄCEGO PASA DROGOWEGO – GRANICA DZIAŁKI
- OŚ JEZDNI
- JEZDNIA ASFALTOWA ISTNIEJĄCA – DO PRZEBUDOWY
- JEZDNIA ASFALTOWA ISTNIEJĄCA
- UZUPEŁNIENIE POBOCZY I ZJAZDÓW MIESZANKĄ KRUSZYWA ŁAMANEGO
- 19 NR EWIDENCYJNY DZIAŁKI

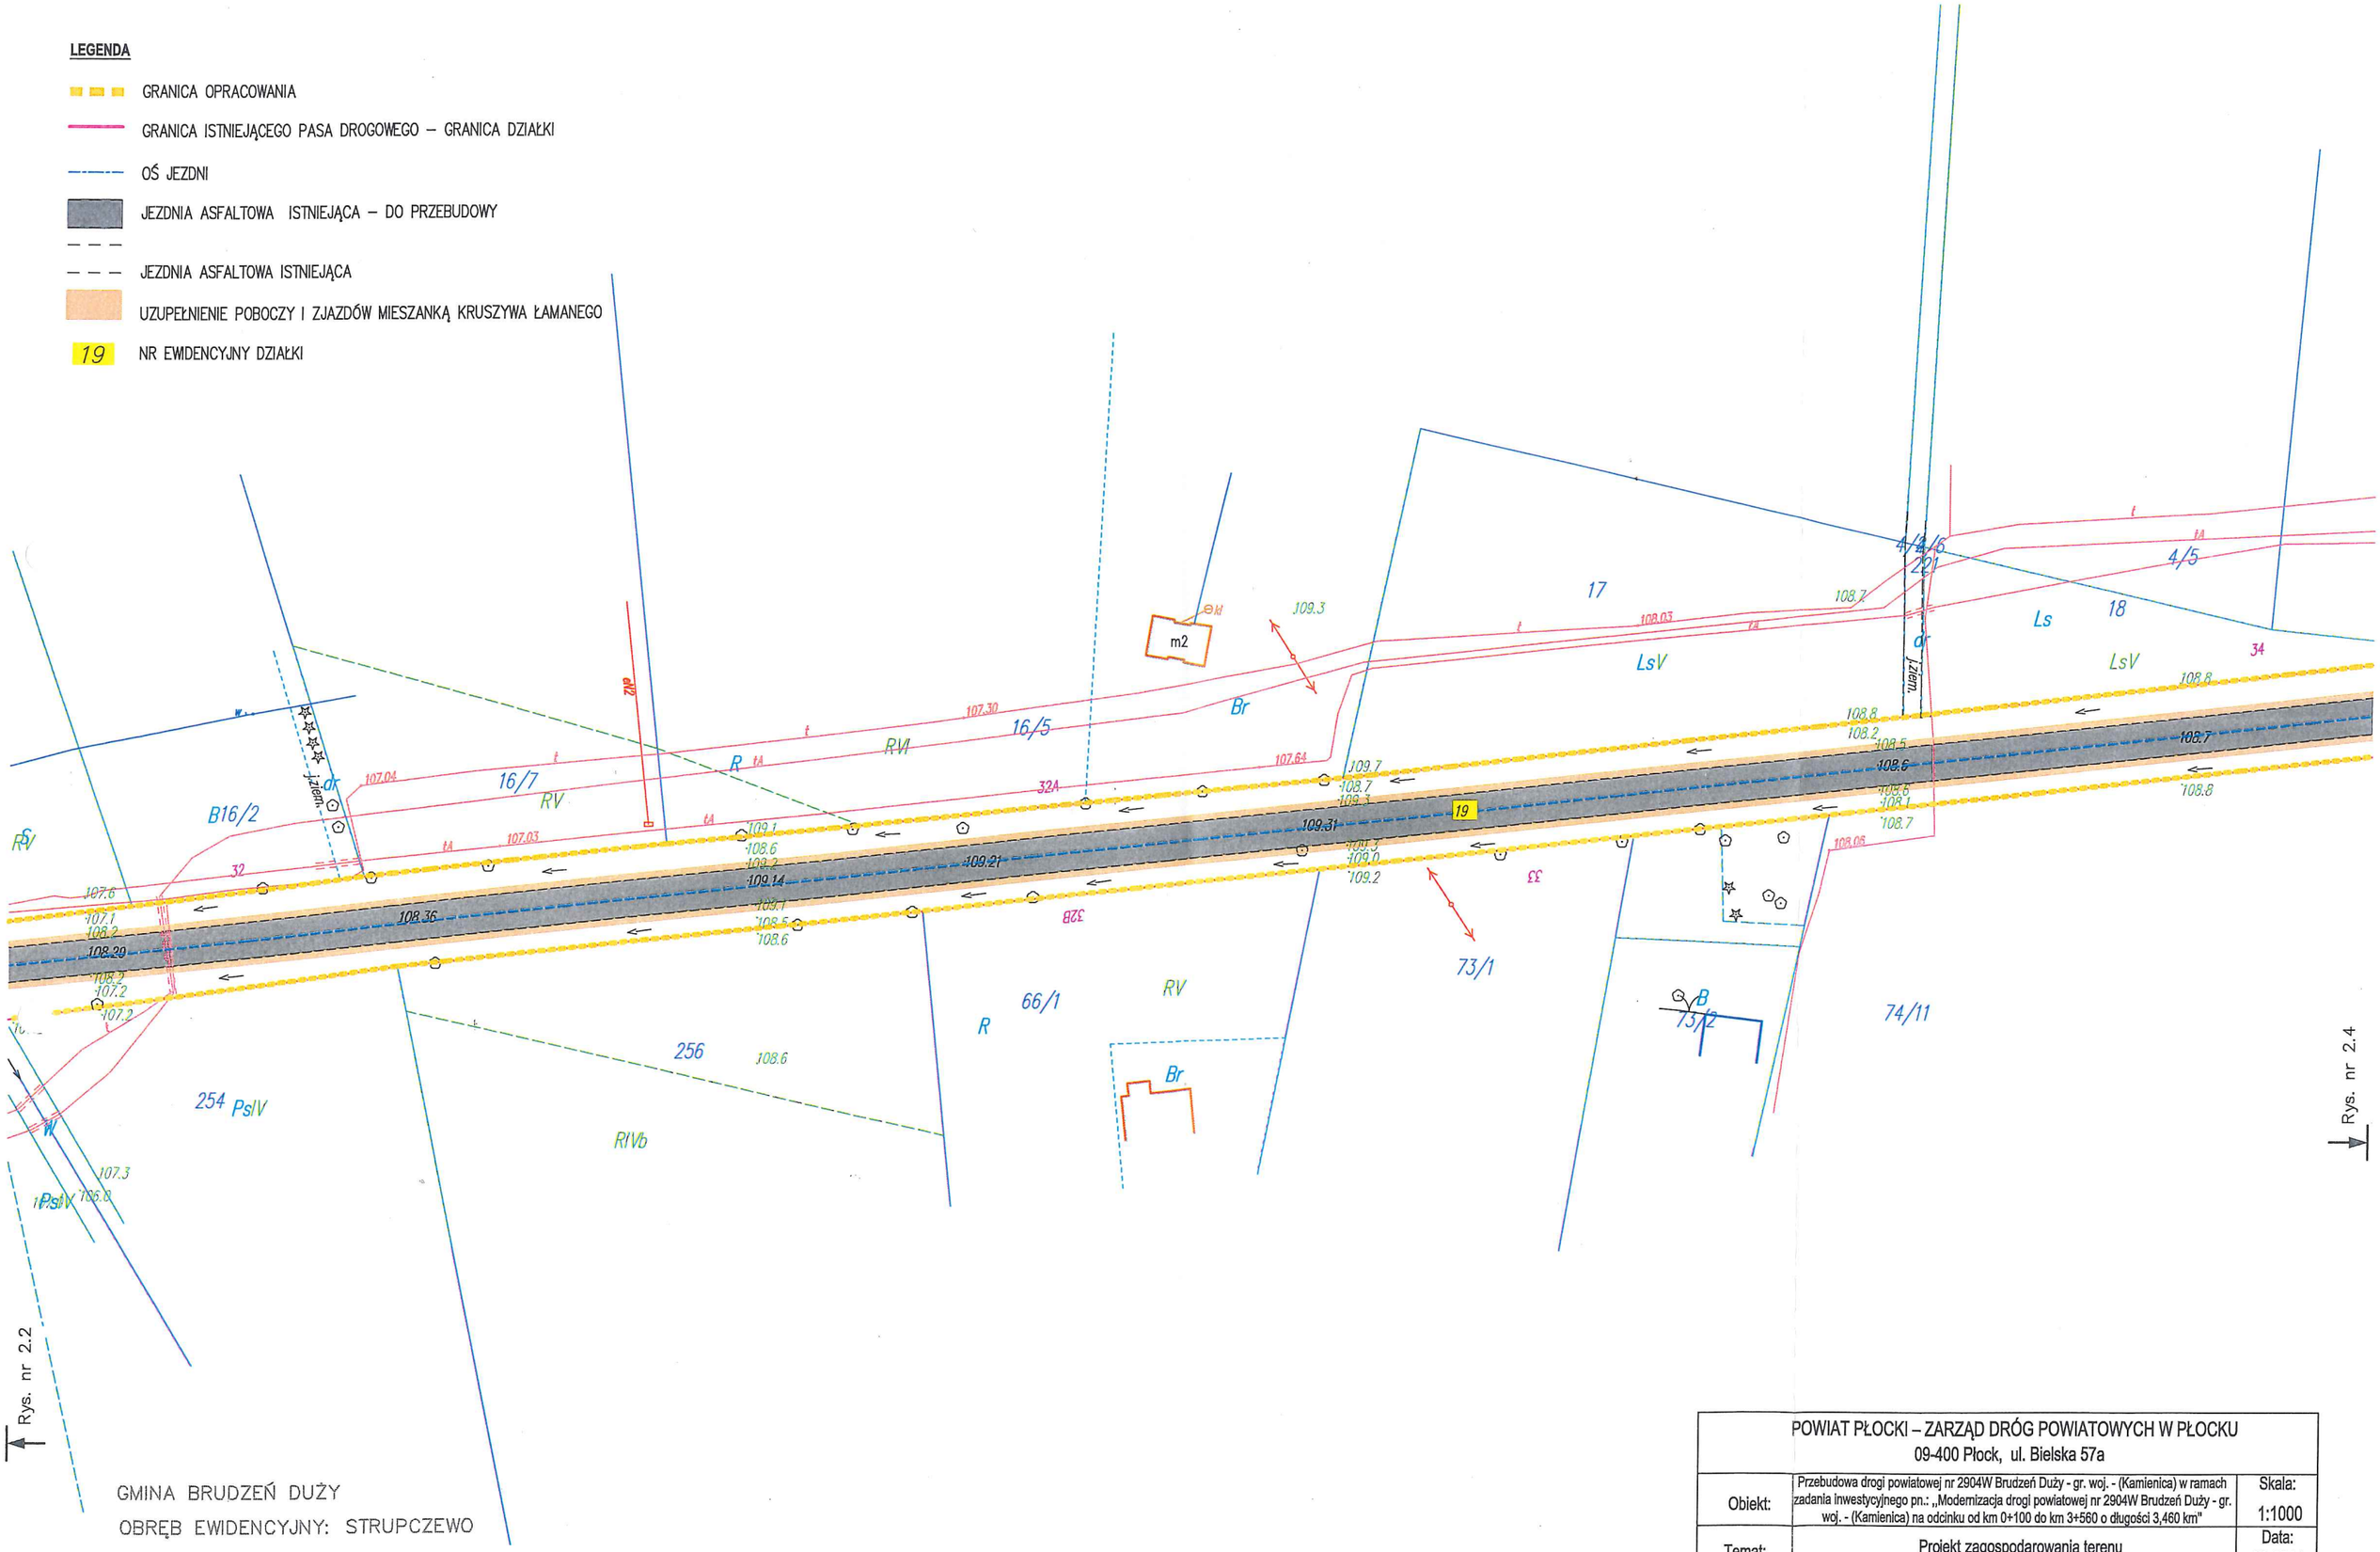

GMINA BRUDZEŃ DUŻY

OBRĘB EWIDENCYJNY: STRUPCZEWO

POWIAT PŁOCKI – ZARZĄD DRÓG POWIATOWYCH W PŁOCKU 09-400 Płock, ul. Bielska 57a			
Obiekt:	Przebudowa drogi powiatowej nr 2904W Brudzeń Duży - gr. woj. - (Kamienica) w ramach zadania inwestycyjnego pn.: „Modernizacja drogi powiatowej nr 2904W Brudzeń Duży - gr. woj. - (Kamienica) na odcinku od km 0+100 do km 3+560 o długości 3,460 km"		Skala: 1:1000
Temat:	Projekt zagospodarowania terenu		Data: 03.2021
Opracował:	inż. Katarzyna Zawadzka		Rys. nr: 2.3

LEGENDA

- GRANICA OPRACOWANIA
- GRANICA ISTNIEJĄCEGO PASA DROGOWEGO – GRANICA DZIAŁKI
- OŚ JEZDNI
- JEZDNIA ASFALTOWA ISTNIEJĄCA – DO PRZEBUDOWY
- JEZDNIA ASFALTOWA ISTNIEJĄCA
- UZUPEŁNIENIE POBOCZY I ZJAZDÓW MIESZANKĄ KRUSZYWA ŁAMANEGO
- 19 NR EWIDENCYJNY DZIAŁKI

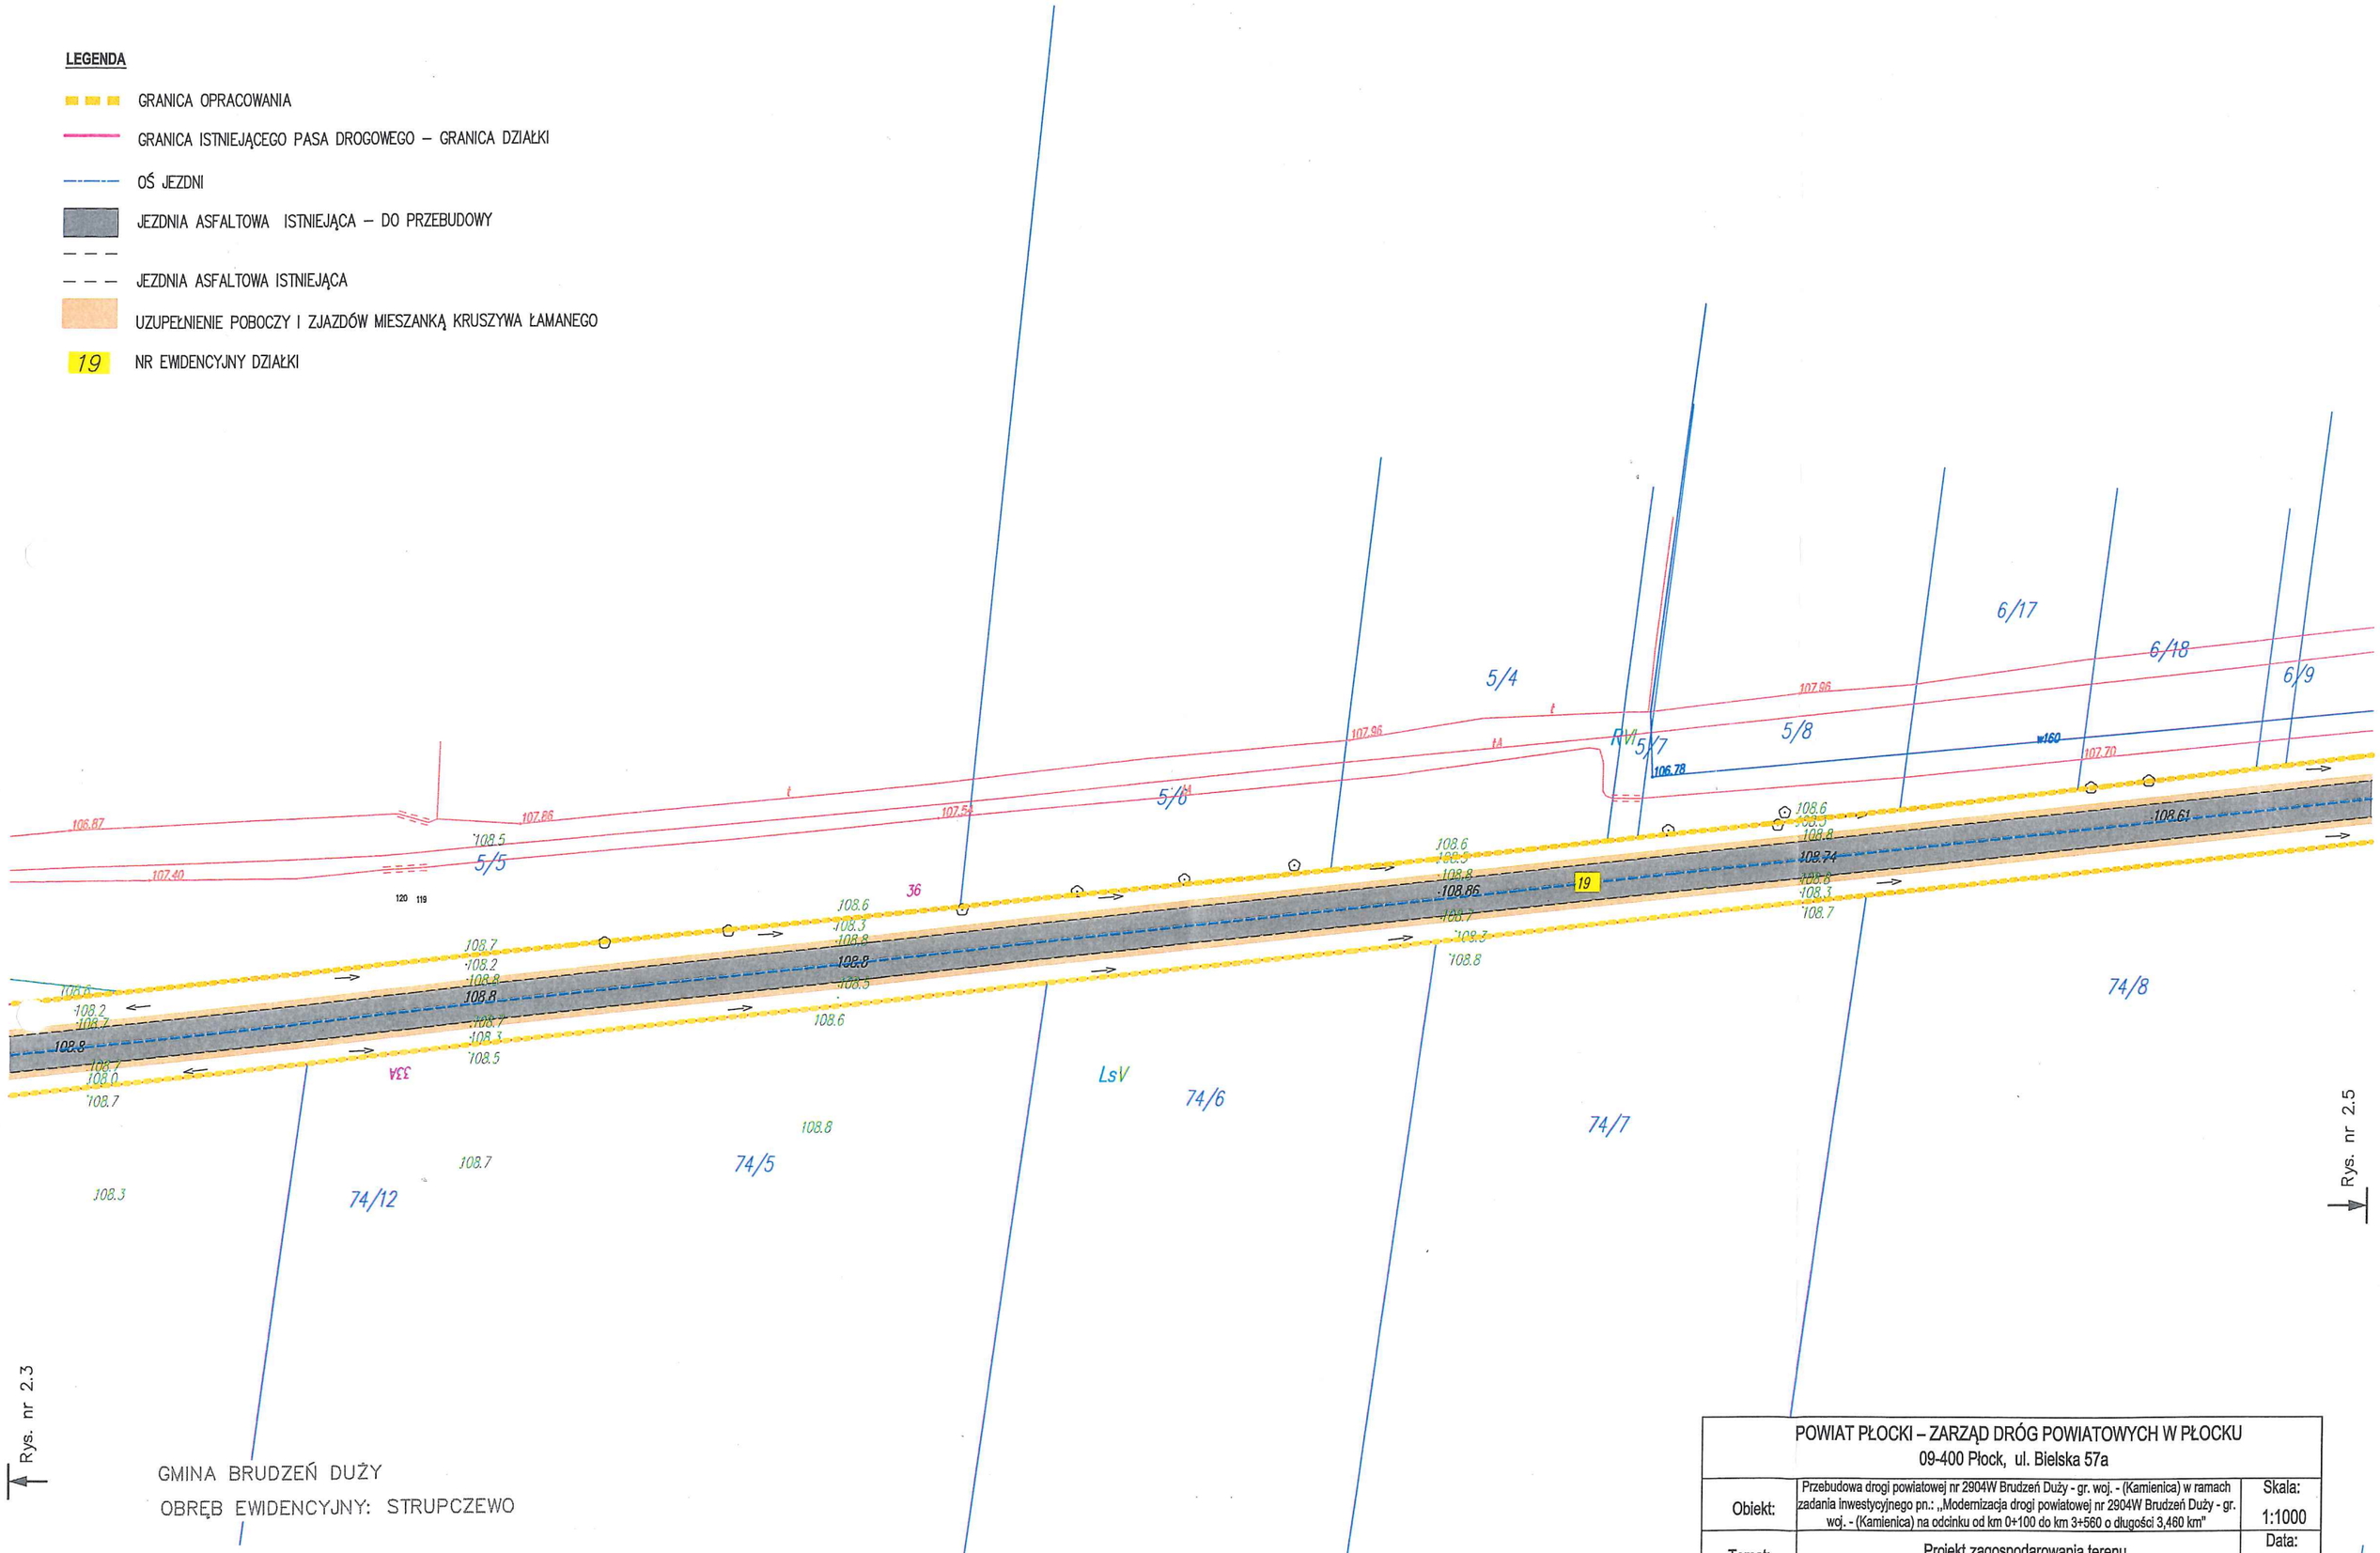

GMINA BRUDZEŃ DUŻY

OBRĘB EWIDENCYJNY: STRUPCZEWO

POWIAT PŁOCKI – ZARZĄD DRÓG POWIATOWYCH W PŁOCKU 09-400 Płock, ul. Bielska 57a			
Obiekt:	Przebudowa drogi powiatowej nr 2904W Brudzeń Duży - gr. woj. - (Kamienica) w ramach zadania inwestycyjnego pn.: „Modernizacja drogi powiatowej nr 2904W Brudzeń Duży - gr. woj. - (Kamienica) na odcinku od km 0+100 do km 3+560 o długości 3,460 km"		Skala: 1:1000
Temat:	Projekt zagospodarowania terenu		Data: 03.2021
Opracował:	inż. Katarzyna Zawadzka	Zawad	Rys. nr: 2.4

LEGENDA

- GRANICA OPRACOWANIA
- GRANICA ISTNIEJĄCEGO PASA DROGOWEGO – GRANICA DZIAŁKI
- OŚ JEZDNI
- JEZDNIA ASFALTOWA ISTNIEJĄCA – DO PRZEBUDOWY
- JEZDNIA ASFALTOWA ISTNIEJĄCA
- UZUPEŁNIENIE POBOCZY I ZJAZDÓW MIESZANKĄ KRUSZYWA ŁAMANEGO
- 19 NR EWIDENCYJNY DZIAŁKI

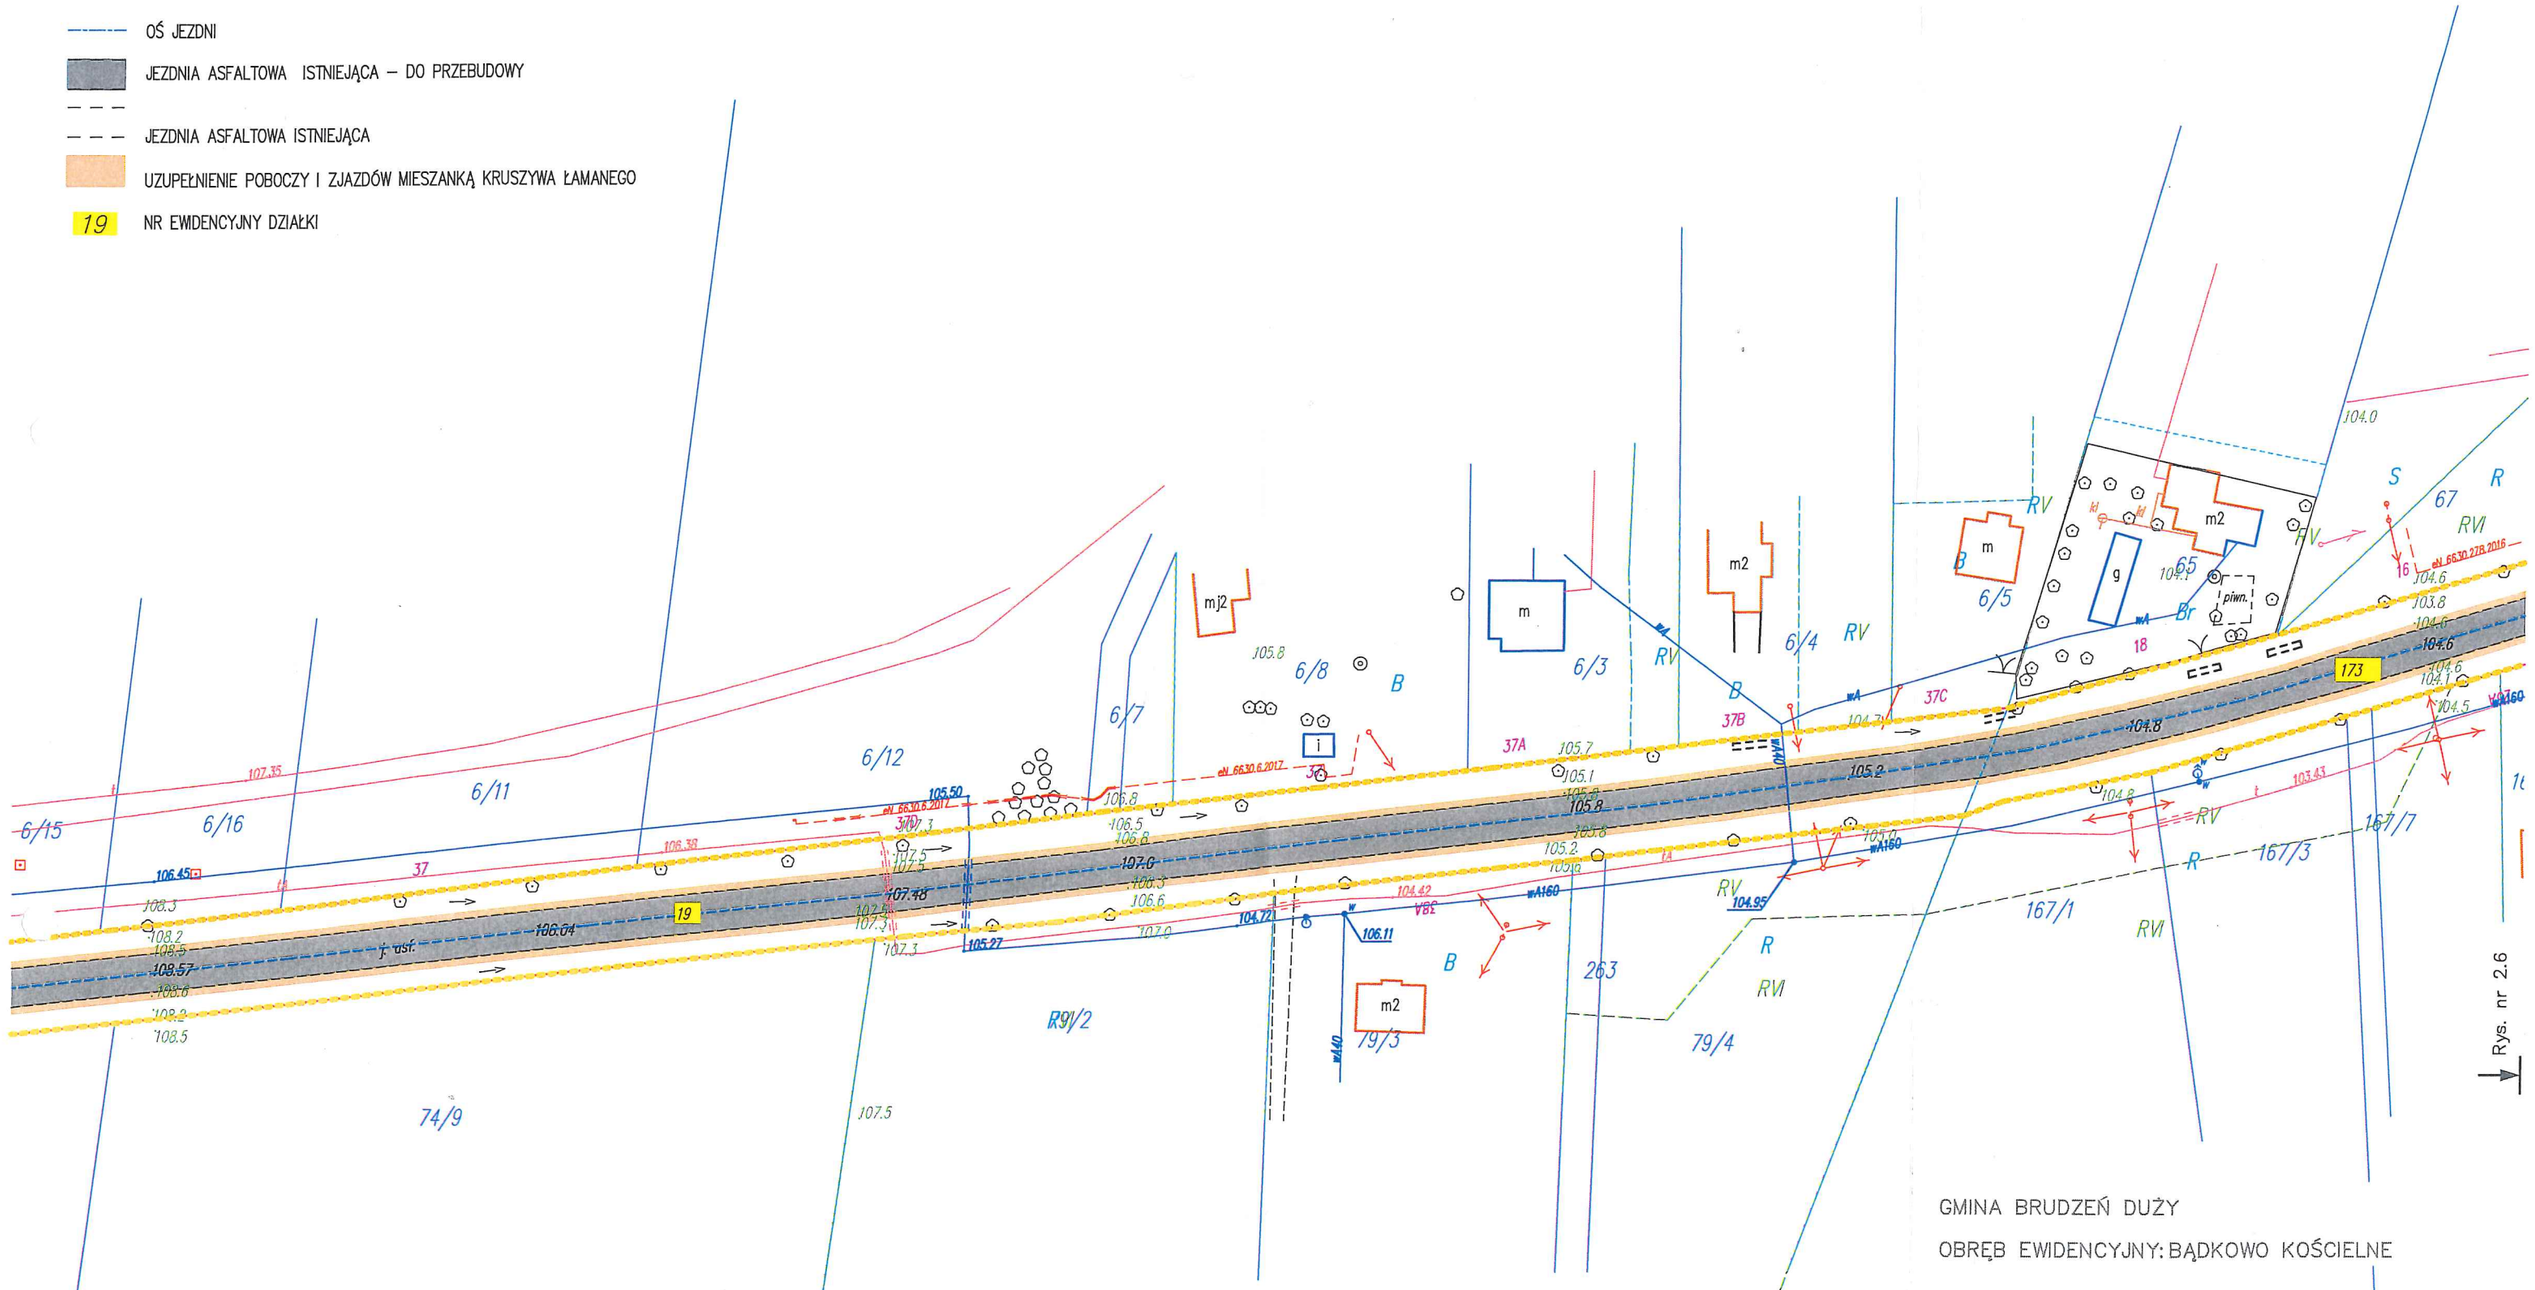

POWIAT PŁOCKI – ZARZĄD DRÓG POWIATOWYCH W PŁOCKU 09-400 Płock, ul. Bielska 57a		
Obiekt:	Przebudowa drogi powiatowej nr 2904W Brudzeń Duży - gr. woj. - (Kamienica) w ramach zadania inwestycyjnego pn.: „Modernizacja drogi powiatowej nr 2904W Brudzeń Duży - gr. woj. - (Kamienica) na odcinku od km 0+100 do km 3+560 o długości 3,460 km"	Skala: 1:1000
Temat:	Projekt zagospodarowania terenu	Data: 03.2021
Opracował:	inż. Katarzyna Zawadzka	Rys. nr: 2.5

LEGENDA

- GRANICA OPRACOWANIA
- GRANICA ISTNIEJĄCEGO PASA DROGOWEGO – GRANICA DZIAŁKI
- OŚ JEZDNI
- JEZDNIA ASFALTOWA ISTNIEJĄCA – DO PRZEBUDOWY
- JEZDNIA ASFALTOWA ISTNIEJĄCA
- UZUPEŁNIENIE POBOCZY I ZJAZDÓW MIESZANKĄ KRUSZYWA ŁAMANEGO
- 19 NR EWIDENCYJNY DZIAŁKI

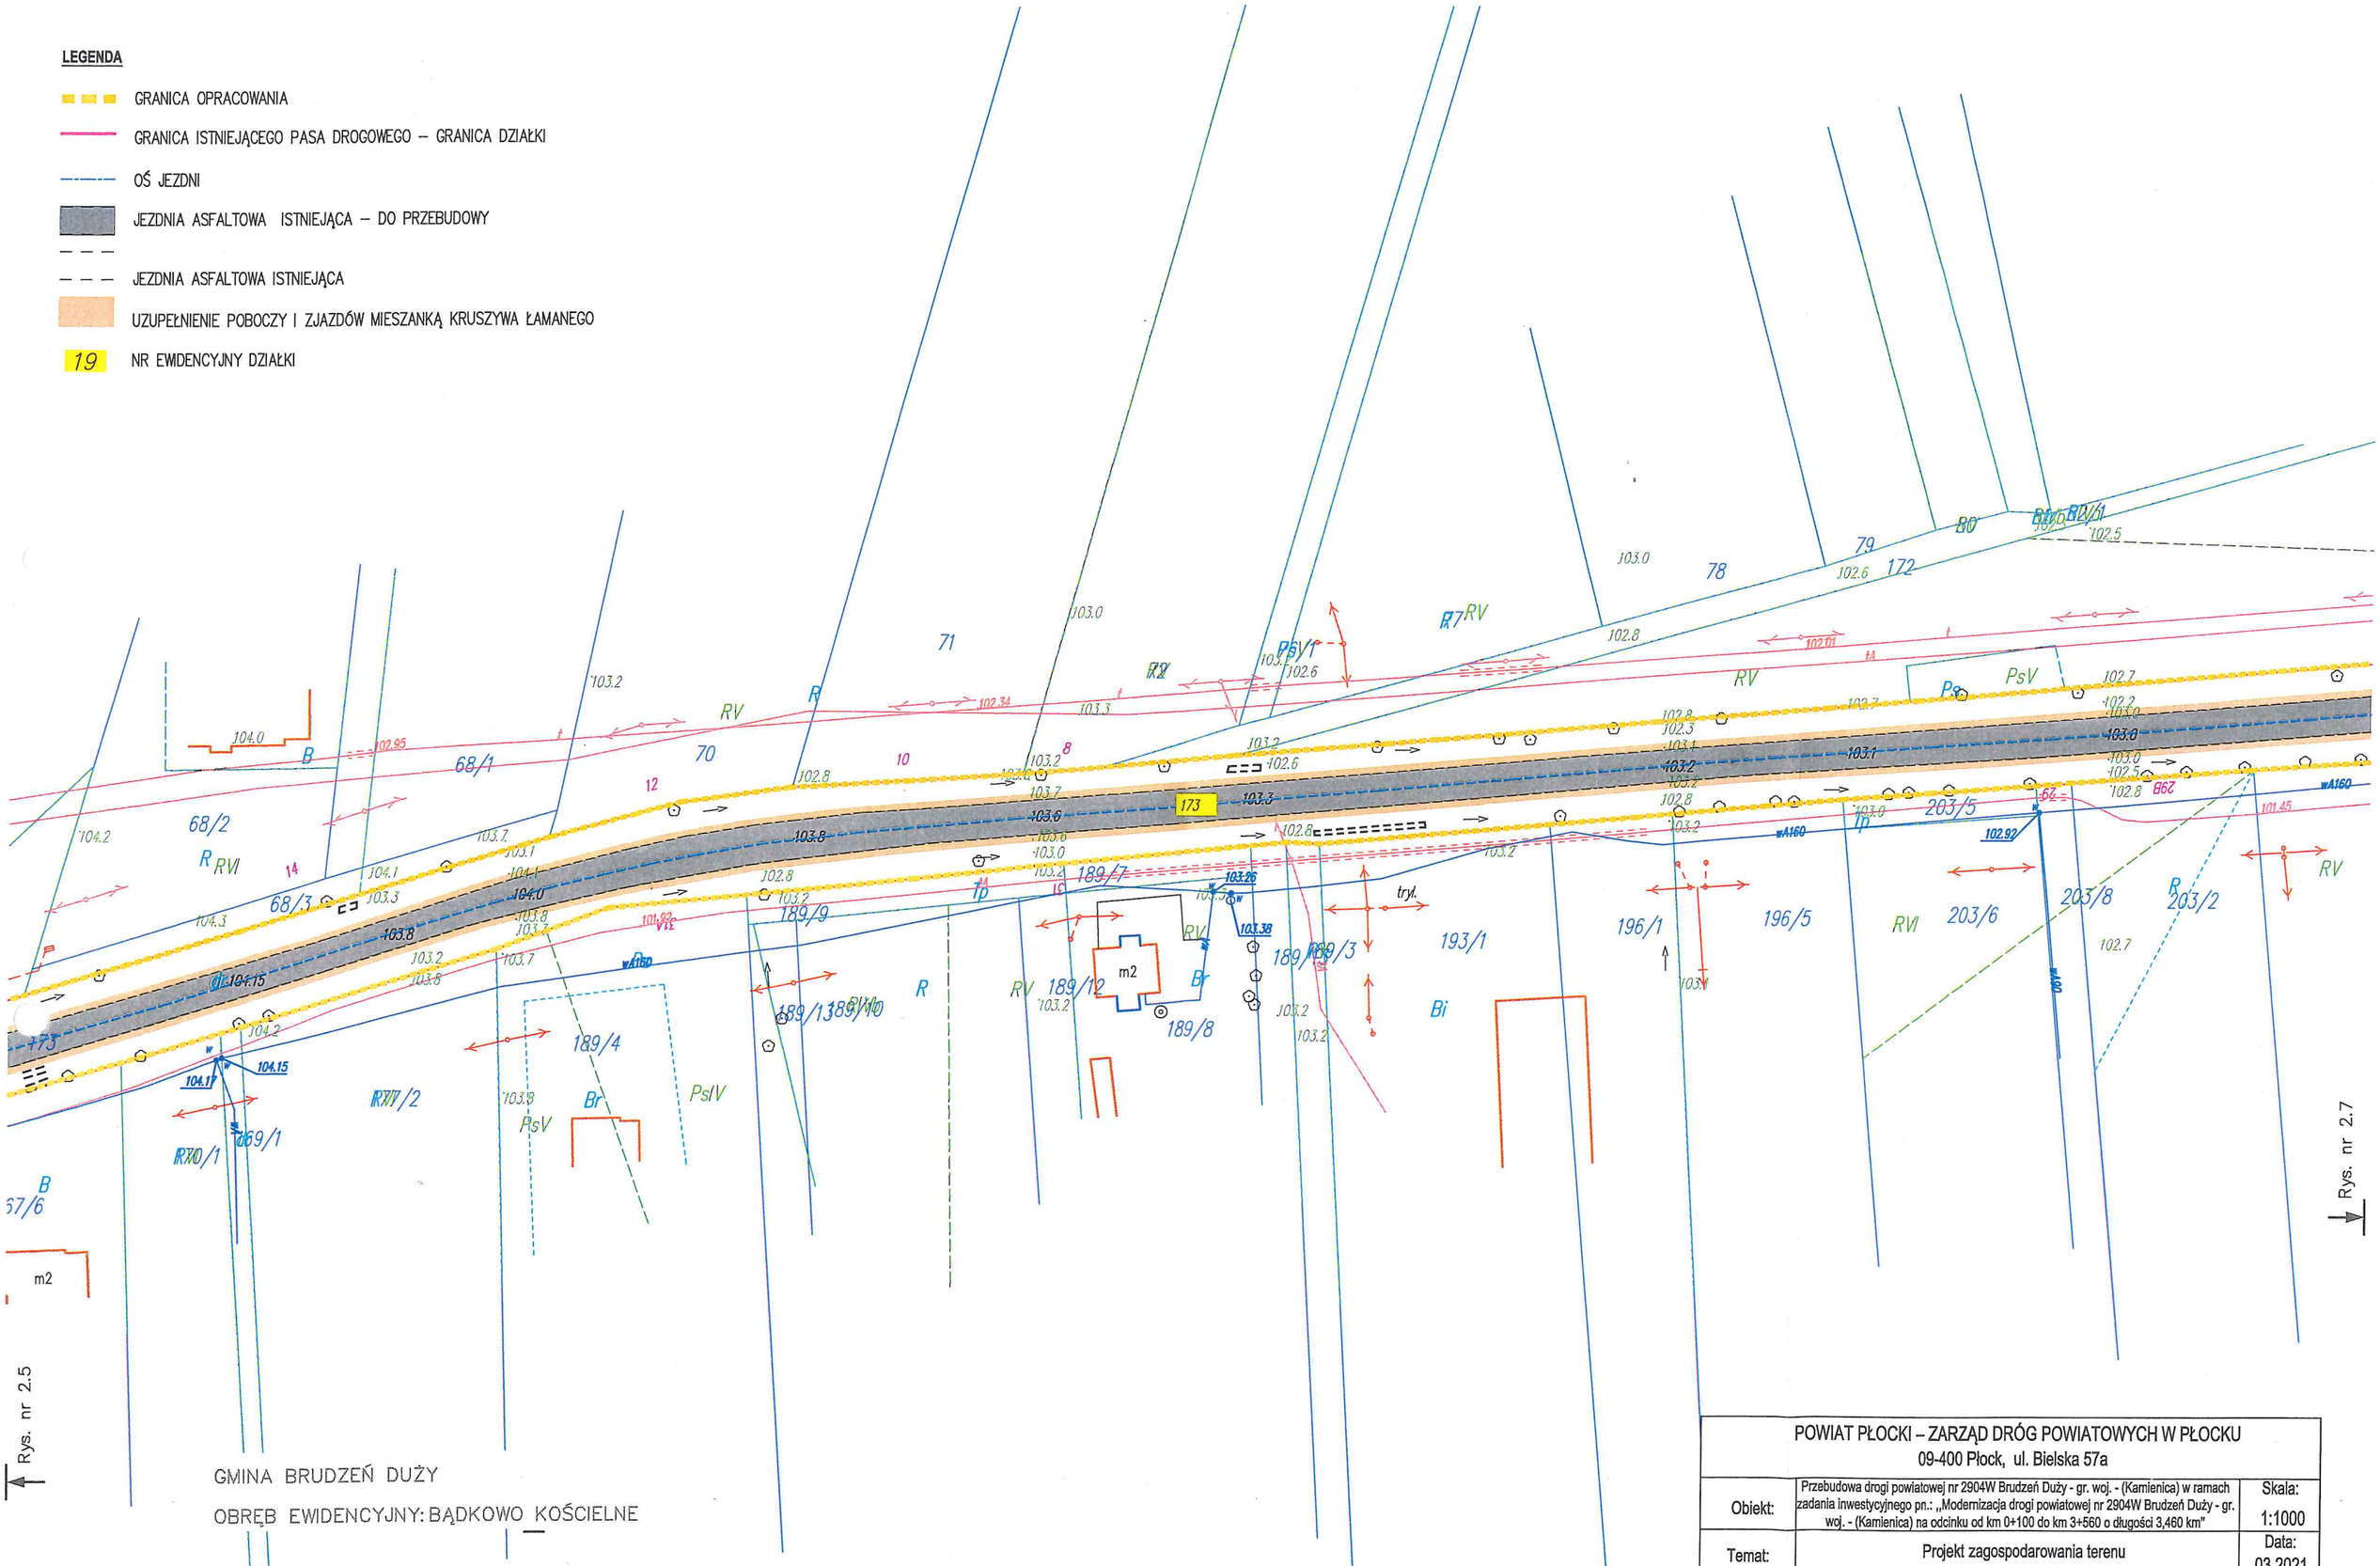

POWIAT PŁOCKI – ZARZĄD DRÓG POWIATOWYCH W PŁOCKU 09-400 Płock, ul. Bielska 57a		
Obiekt:	Przebudowa drogi powiatowej nr 2904W Brudzeń Duży - gr. woj. - (Kamienica) w ramach zadania inwestycyjnego pn.: „Modernizacja drogi powiatowej nr 2904W Brudzeń Duży - gr. woj. - (Kamienica) na odcinku od km 0+100 do km 3+560 o długości 3,460 km"	Skala: 1:1000
Temat:	Projekt zagospodarowania terenu	Data: 03.2021
Opracował:	inż. Katarzyna Zawadzka	Rys. nr: 2.6

LEGENDA

- GRANICA OPRACOWANIA
- GRANICA ISTNIEJĄCEGO PASA DROGOWEGO – GRANICA DZIAŁKI
- OŚ JEZDNI
- JEZDNIA ASFALTOWA ISTNIEJĄCA – DO PRZEBUDOWY
- JEZDNIA ASFALTOWA ISTNIEJĄCA
- UZUPEŁNIENIE POBOCZY I ZJAZDÓW MIESZANKĄ KRUSZYWA ŁAMANEGO
- 19 NR EWIDENCYJNY DZIAŁKI

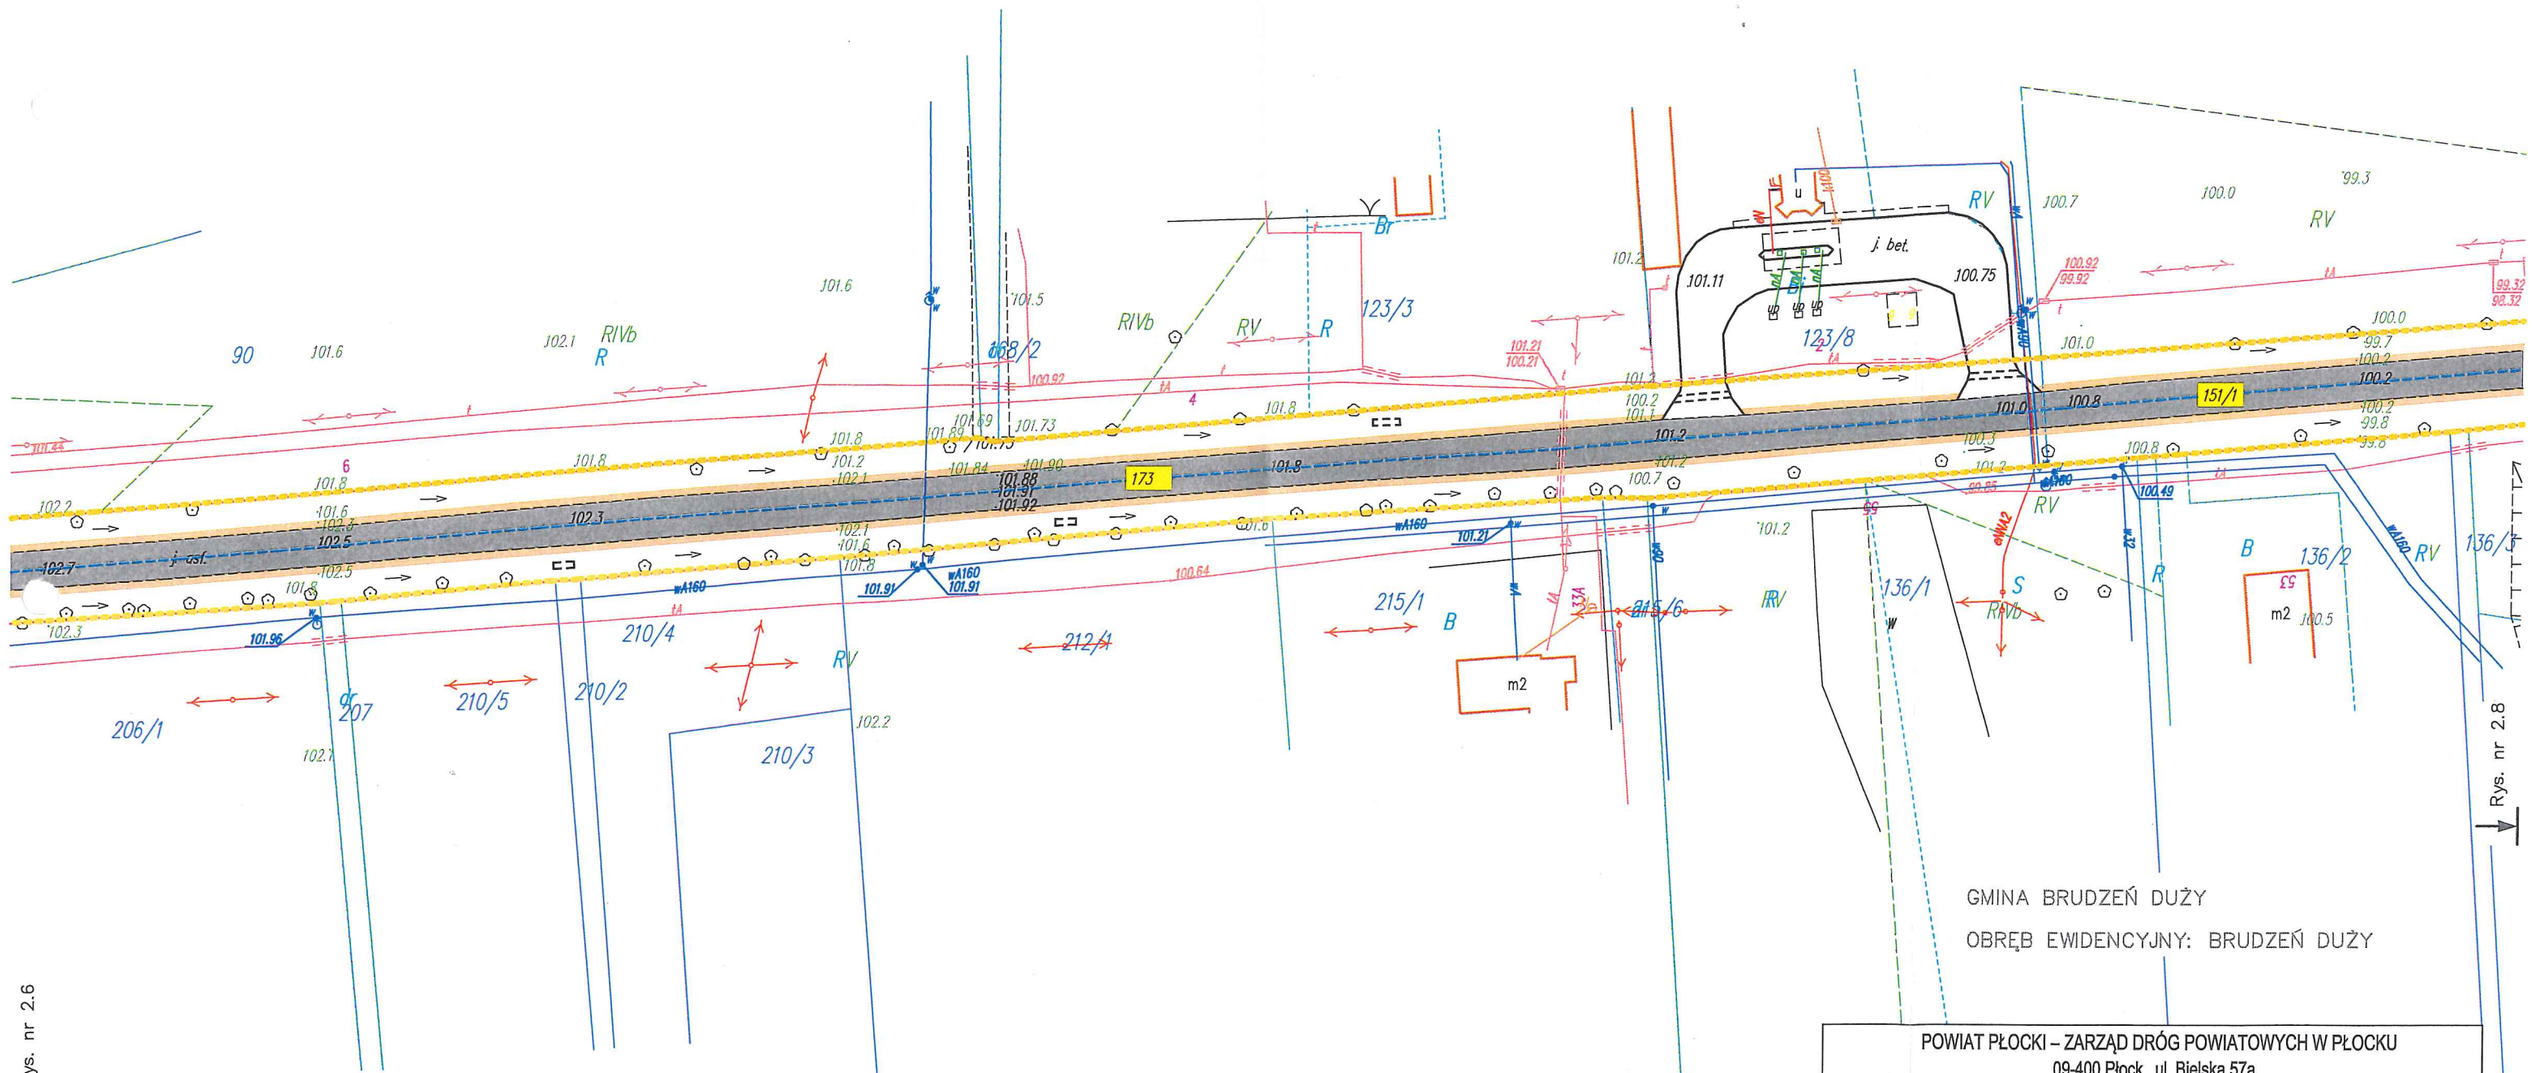

POWIAT PŁOCKI – ZARZĄD DRÓG POWIATOWYCH W PŁOCKU 09-400 Płock, ul. Bielska 57a		
Obiekt:	Przebudowa drogi powiatowej nr 2904W Brudzeń Duży - gr. woj. - (Kamienica) w ramach zadania inwestycyjnego pn.: „Modernizacja drogi powiatowej nr 2904W Brudzeń Duży - gr. woj. - (Kamienica) na odcinku od km 0+100 do km 3+560 o długości 3,460 km"	Skala: 1:1000
Temat:	Projekt zagospodarowania terenu	Data: 03.2021
Opracował:	inż. Katarzyna Zawadzka	Rys. nr: 2.7

LEGENDA

- GRANICA OPRACOWANIA
- GRANICA ISTNIEJĄCEGO PASA DROGOWEGO – GRANICA DZIAŁKI
- OŚ JEZDNI
- JEZDNIA ASFALTOWA ISTNIEJĄCA – DO PRZEBUDOWY
- JEZDNIA ASFALTOWA ISTNIEJĄCA
- UZUPEŁNIENIE POBOCZY I ZJAZDÓW MIESZANKĄ KRUSZYWA ŁAMANEGO
- 19 NR EWIDENCYJNY DZIAŁKI

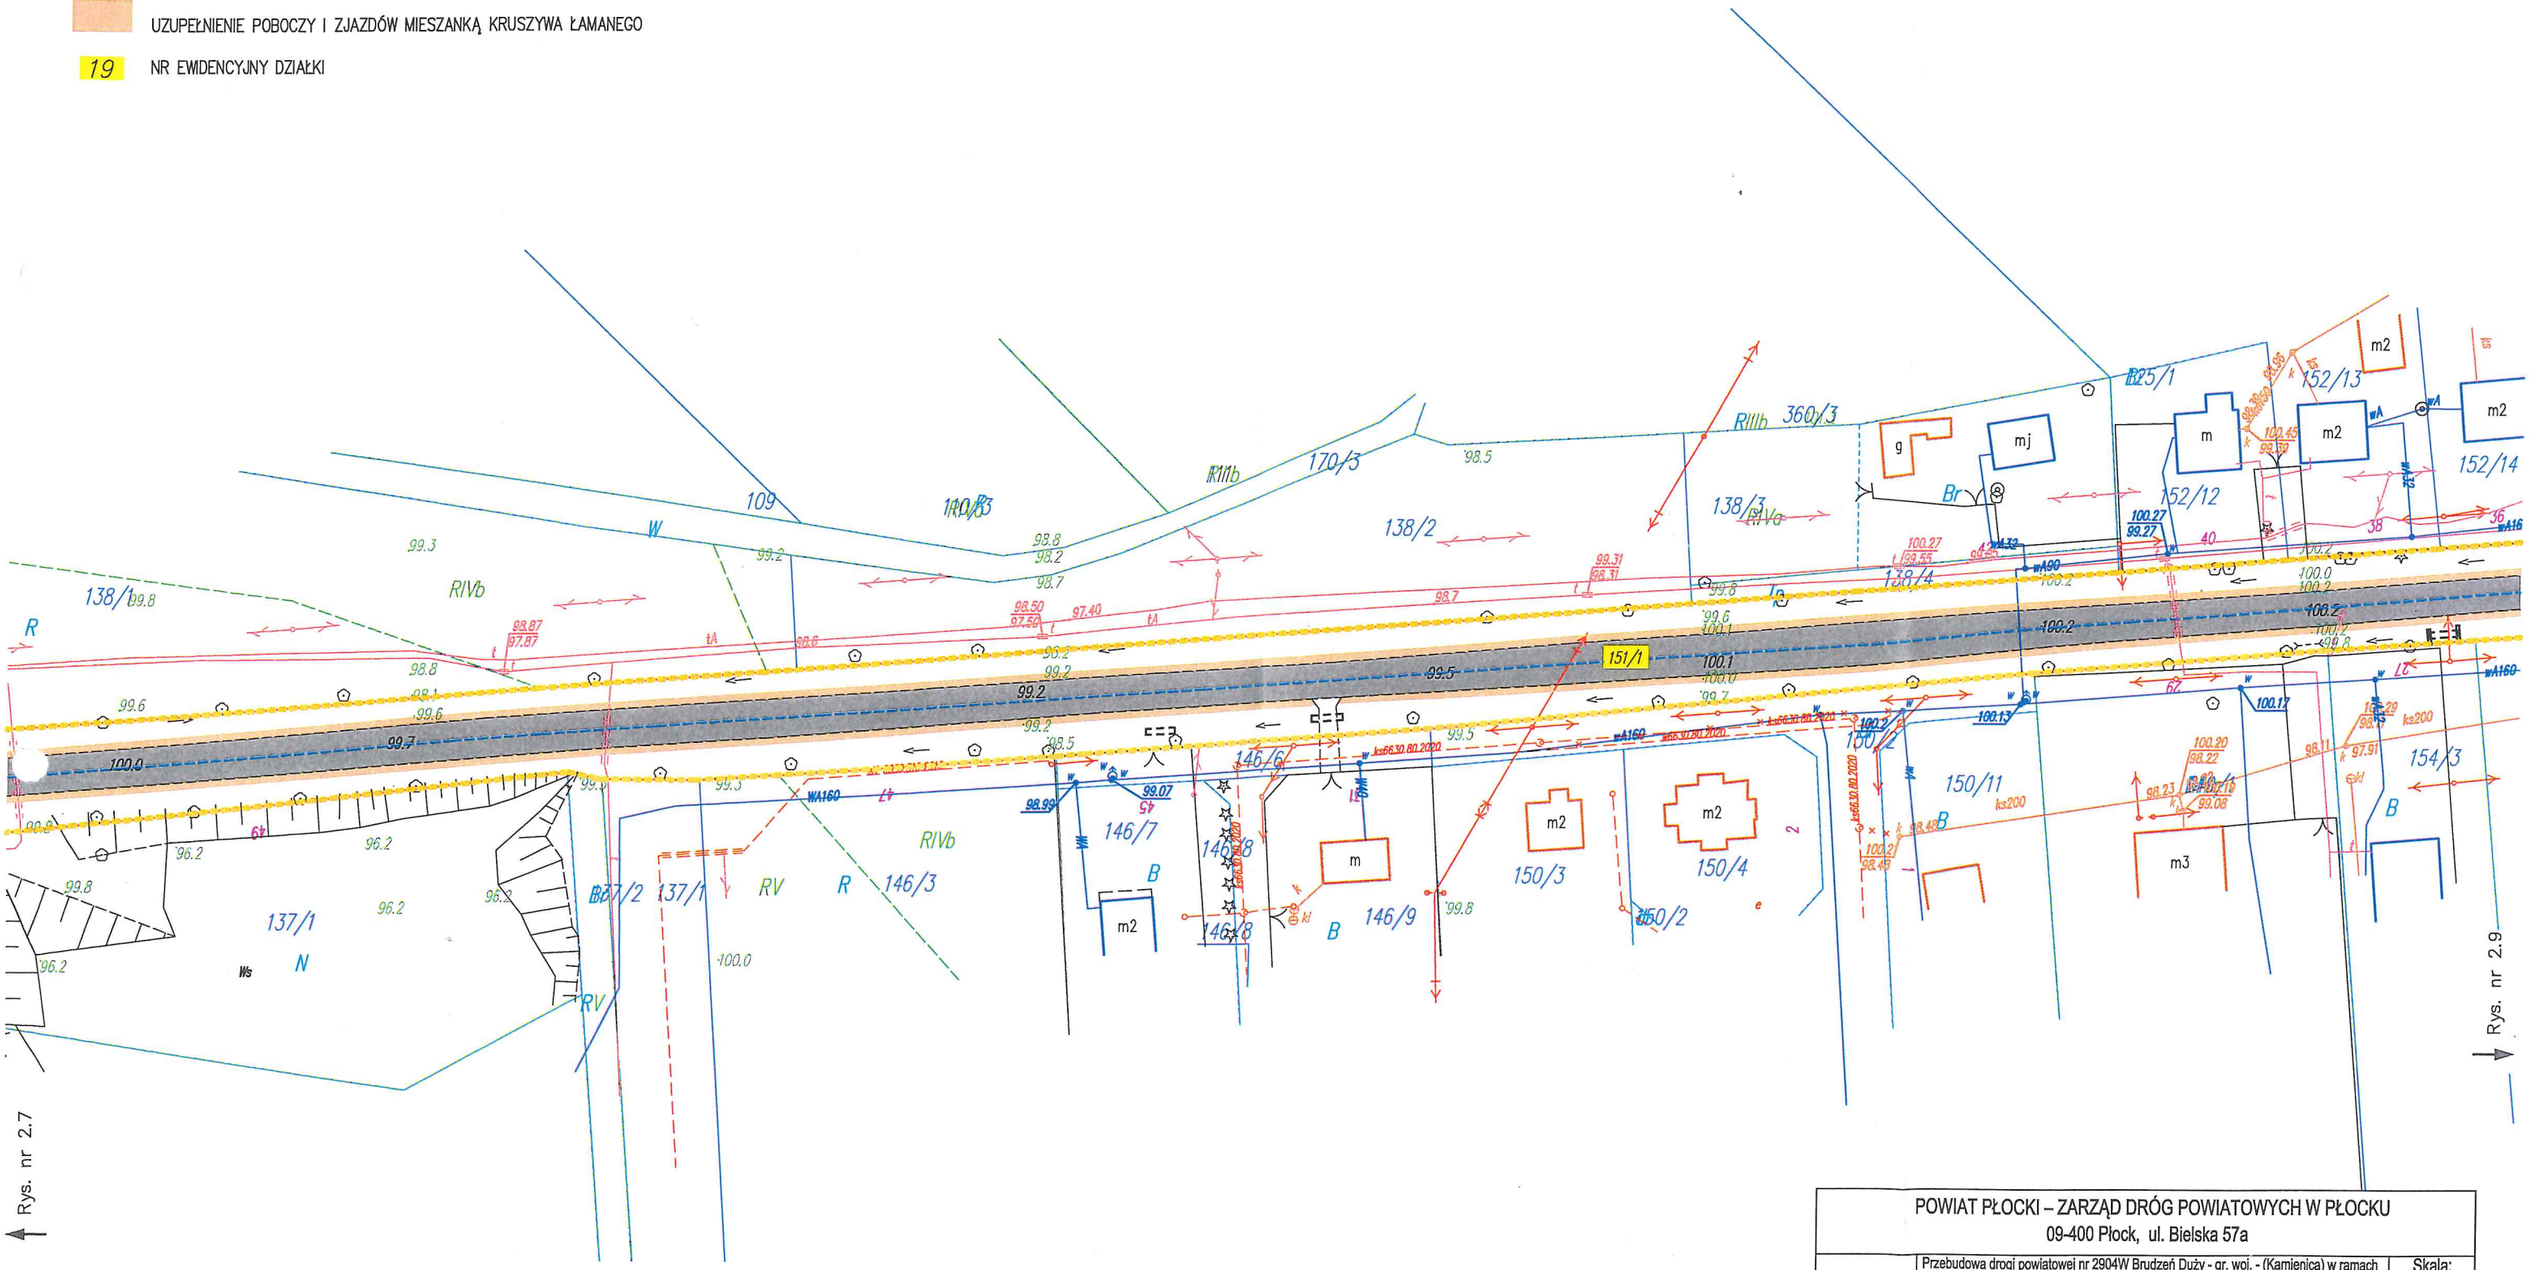

GMINA BRUDZEŃ DUŻY

OBRĘB EWIDENCYJNY: BRUDZEŃ DUŻY

POWIAT PŁOCKI – ZARZĄD DRÓG POWIATOWYCH W PŁOCKU 09-400 Płock, ul. Bielska 57a			
Obiekt:	Przebudowa drogi powiatowej nr 2904W Brudzeń Duży - gr. woj. - (Kamienica) w ramach zadania inwestycyjnego pn.: „Modernizacja drogi powiatowej nr 2904W Brudzeń Duży - gr. woj. - (Kamienica) na odcinku od km 0+100 do km 3+560 o długości 3,460 km"		Skala: 1:1000
Temat:	Projekt zagospodarowania terenu		Data: 03.2021
Opracował:	inż. Katarzyna Zawadzka		Rys. nr: 2.8

LEGENDA

- GRANICA OPRACOWANIA
- GRANICA ISTNIEJĄCEGO PASA DROGOWEGO – GRANICA DZIAŁKI
- OŚ JEZDNI
- JEZDNIA ASFALTOWA ISTNIEJĄCA – DO PRZEBUDOWY
- JEZDNIA ASFALTOWA ISTNIEJĄCA
- UZUPEŁNIENIE POBOCZY I ZJAZDÓW MIESZANKĄ KRUSZYWA ŁAMANEGO
- 19 NR EWIDENCYJNY DZIAŁKI

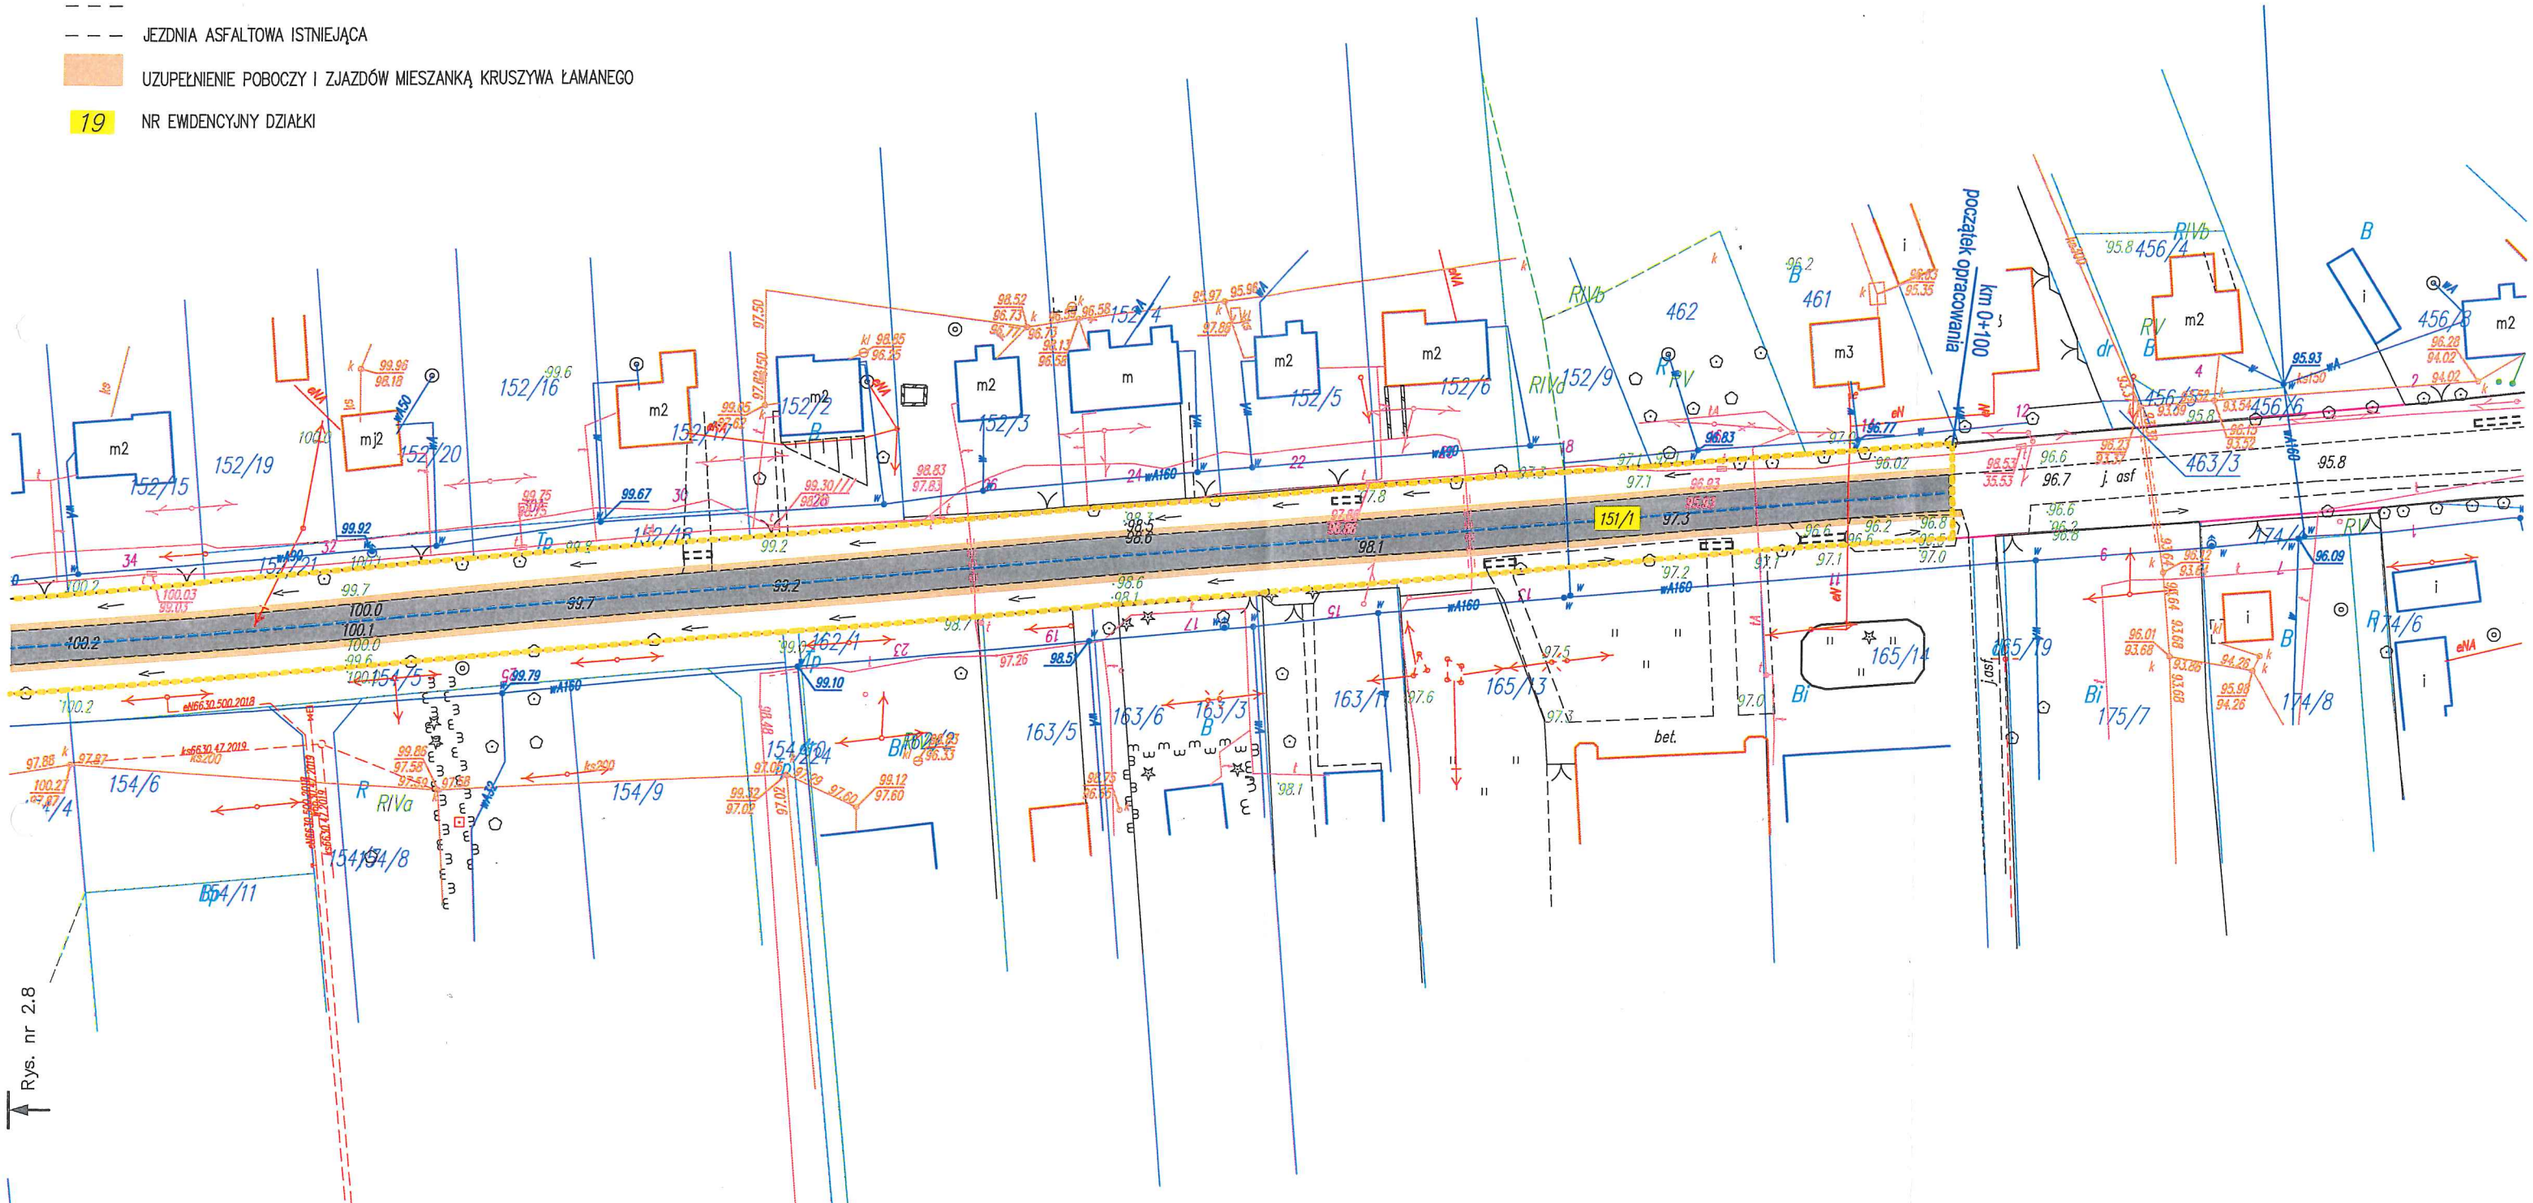

Rys. nr 2.8

GMINA BRUDZEŃ DUŻY

OBRĘB EWIDENCYJNY: BRUDZEŃ DUŻY

POWIAT PŁOCKI – ZARZĄD DRÓG POWIATOWYCH W PŁOCKU 09-400 Płock, ul. Bielska 57a			
Obiekt:	Przebudowa drogi powiatowej nr 2904W Brudzeń Duży - gr. woj. - (Kamienica) w ramach zadania inwestycyjnego pn.: „Modernizacja drogi powiatowej nr 2904W Brudzeń Duży - gr. woj. - (Kamienica) na odcinku od km 0+100 do km 3+560 o długości 3,460 km"		Skala: 1:1000
Temat:	Projekt zagospodarowania terenu		Data: 03.2021
Opracował:	inż. Katarzyna Zawadzka		Rys. nr: 2.9