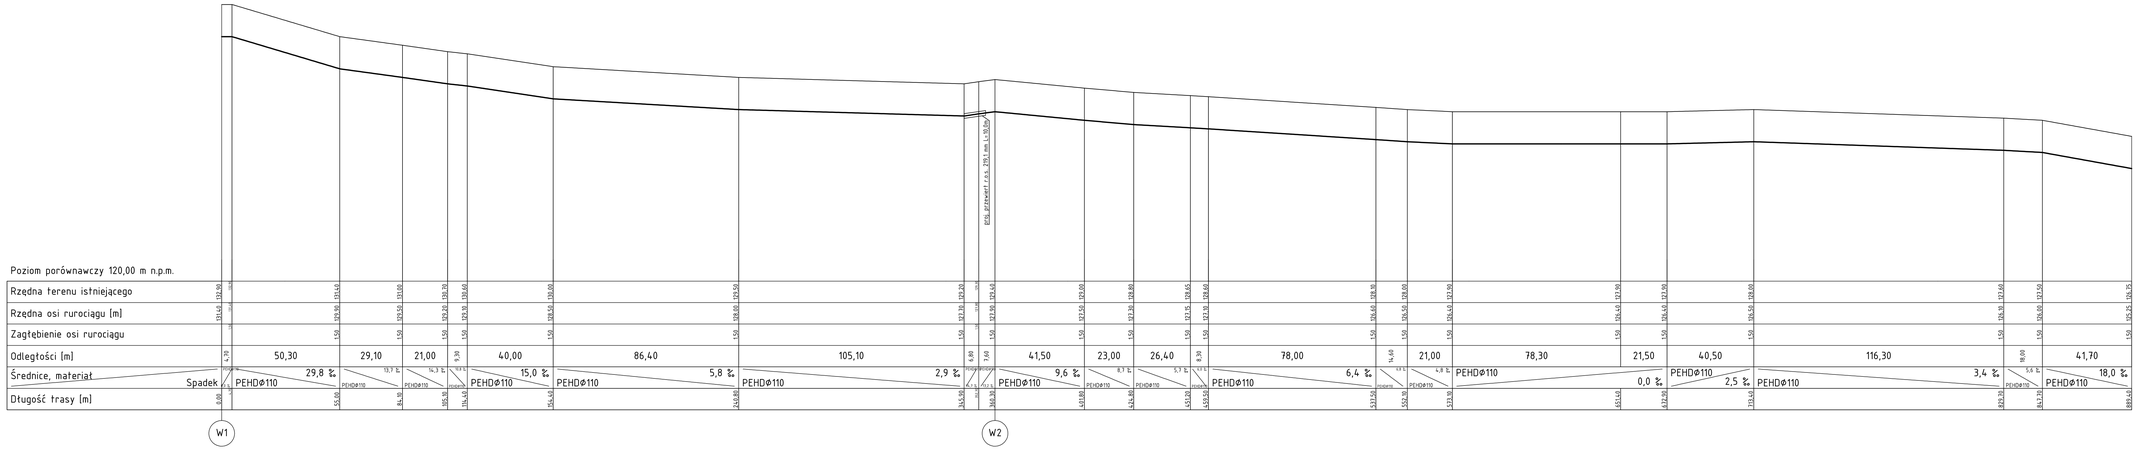

Inwestor:	Gmina Opatówek Plac Wolności 14 62-860 Opatówek
Zakład Projektowo-Usługowy Inżynierii Środowiska "PRIMEKO"	62-800 Kalisz, ul.Łódzka 210 tel/fax 62 767 02 63 www.primeko.com.pl e-mail: primeko@o2.pl
Stadium	PB-W
Skala	1:100/1000
Data opracow.	Luty 2018r.
Obiekt	Budowa sieci wodociągowej w miejscowości Szałe w ciągu ulic Słonecznej i Potulickiej z odgałęzieniami w ul. Zielonej, ul. Morelowej, ul. Porzeczkowej oraz ul. Wiśniowej
Adres	Szałe, gm. Opatówek
Nazwa rysunku	Profil sieci wodociągowej
Projektant Sprawdzający Upr. uprawnień Odpowiedzialny	inż. J. Grzelak TI2I-7132/ZI/PW/2002 mgr inż. M.Żarawska wod-kan/ts-pw/0104 mgr inż. Rafał Olejniczak
Rys nr.	2.1