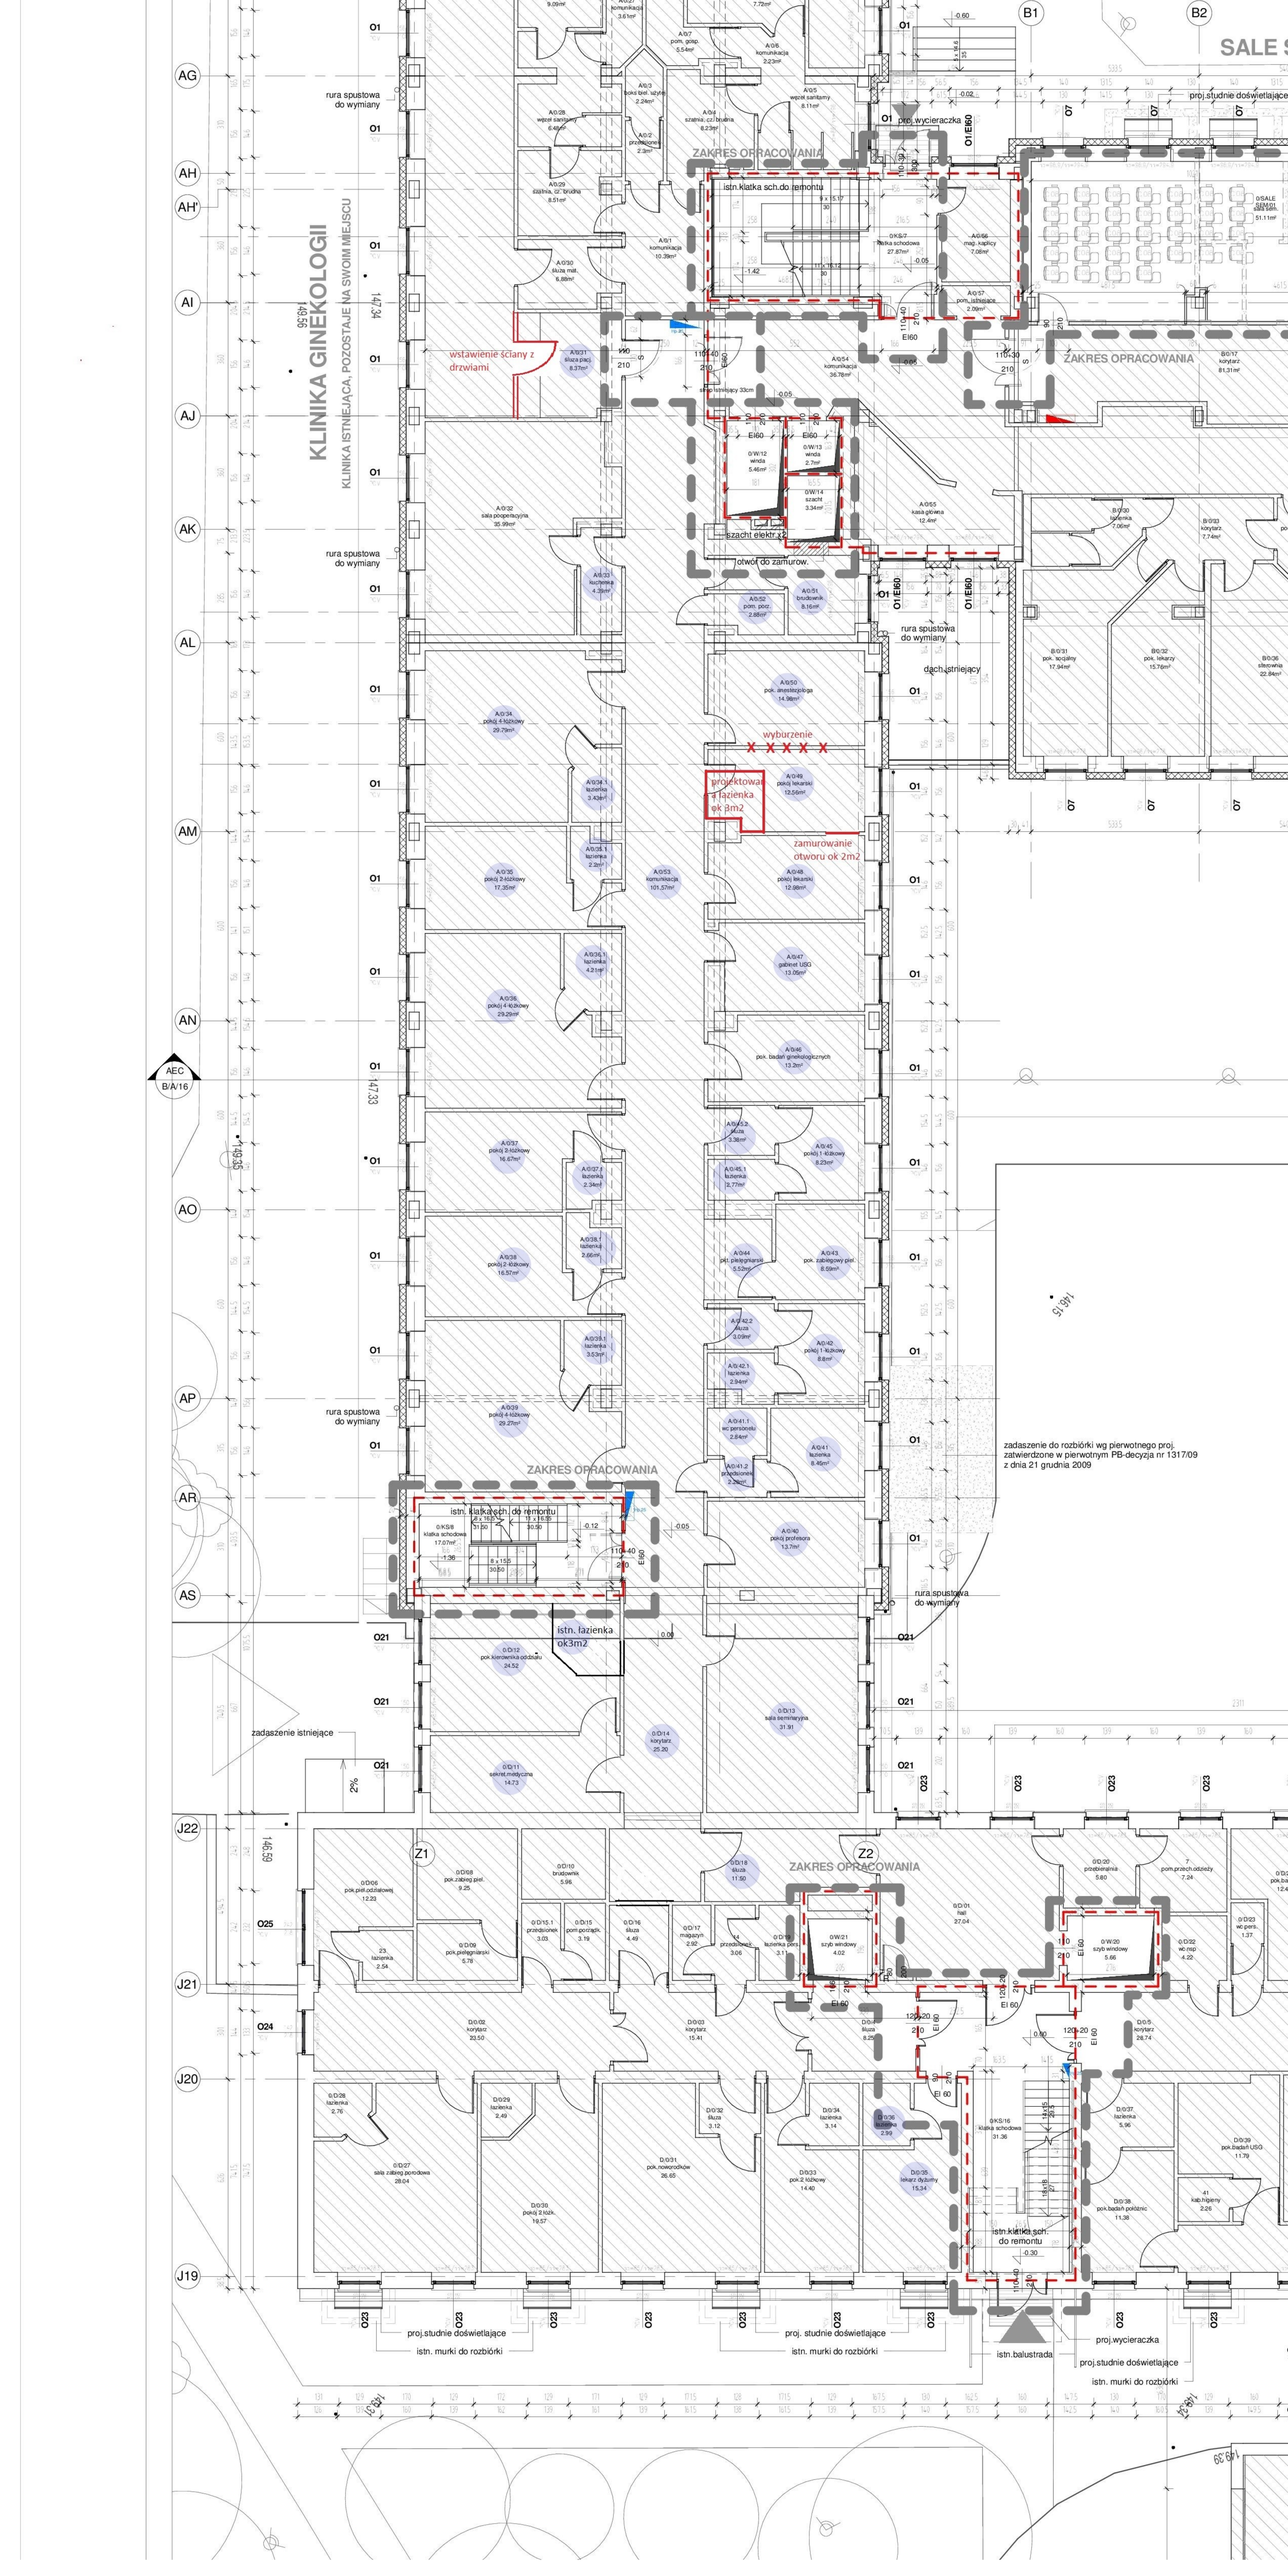
KLINIKA GINEKOLOGII
KLINIKA ISTNIEJĄCA. POZOSTAJE NA SWOIM MIEJSCU
ZAKRES OPRACOWANIA
istn.klatka sch.do remontu
istn.klatka sch. do remontu
wstawienie ściany z drzwiami
wyburzenie
projektowana łazienka ok 3m2
zamurowanie otworu ok 2m2
otwór do zamurow.
szacht elektr.
istn. łazienka ok3m2
rura spustowa do wymiany
dach istniejący
zadaszenie istniejące
zadaszenie do rozbiórki wg pierwotnego proj. zatwierdzone w pierwotnym PB-decyzja nr 1317/09 z dnia 21 grudnia 2009
proj.studnie doświetlające
istn. murki do rozbiórki
proj.wycieraczka
istn.balustrada
SALE