NISKI PARTER

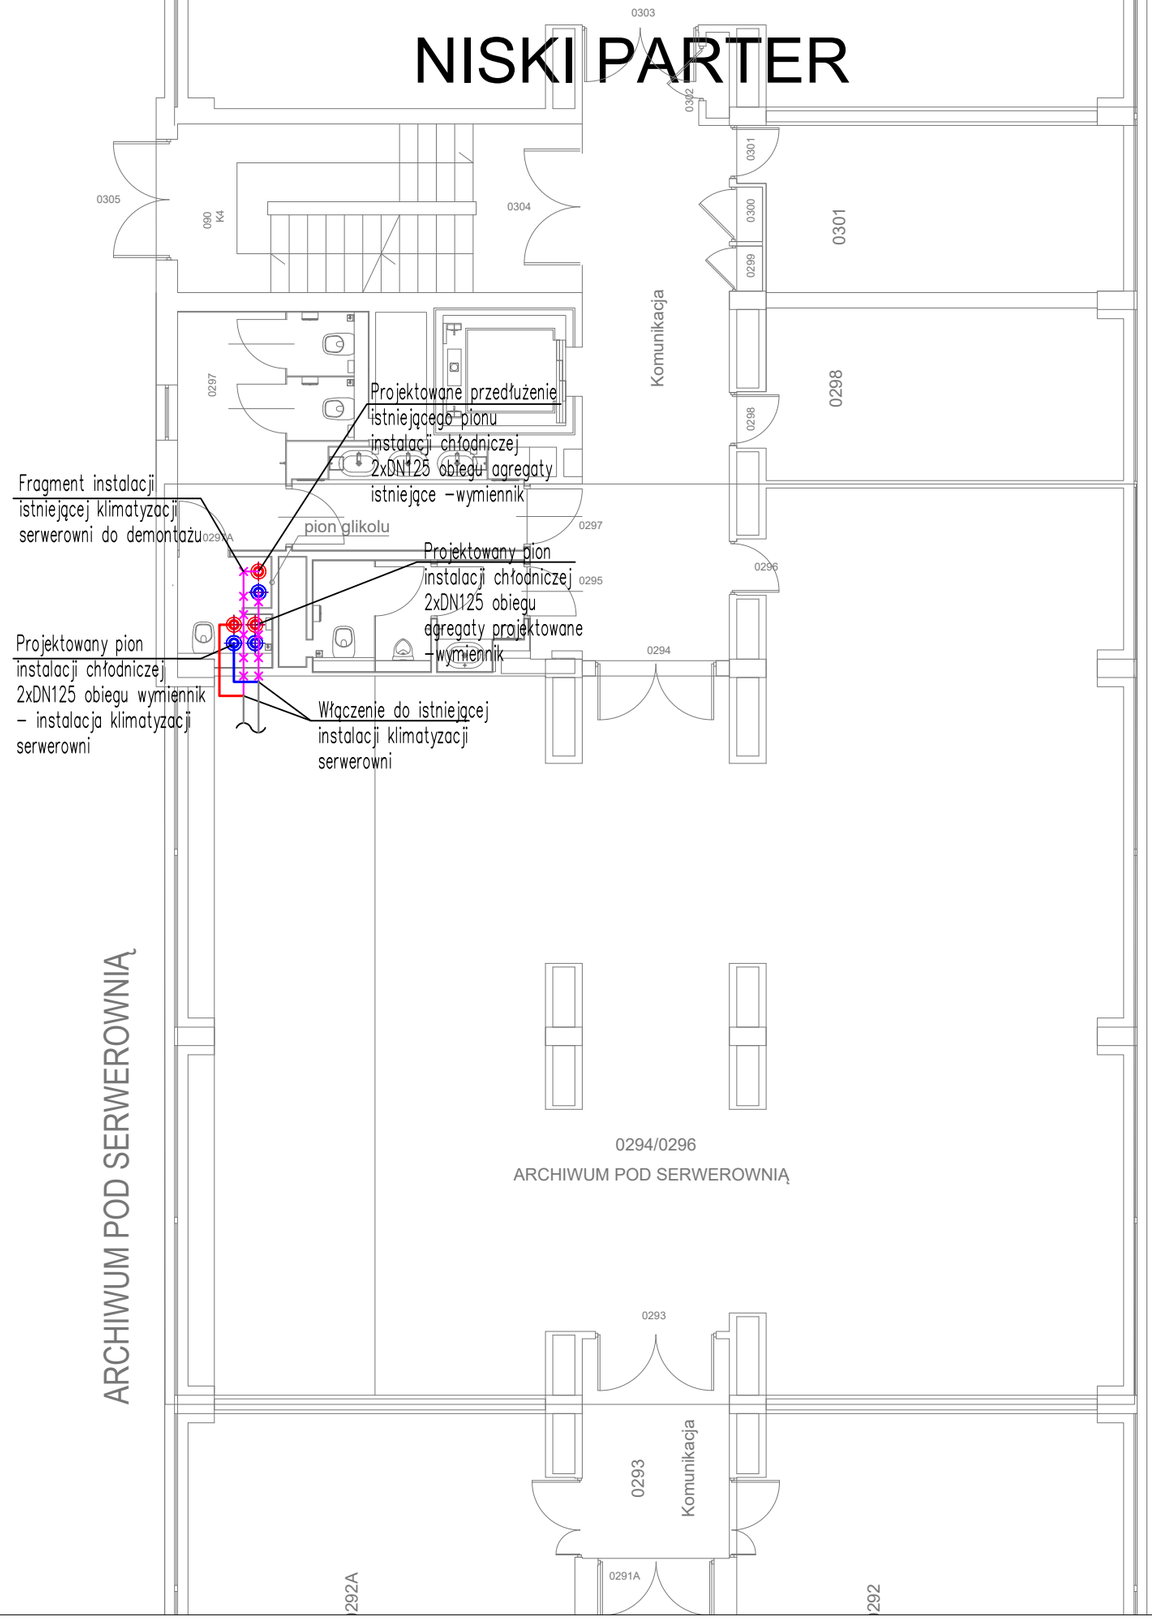

LEGENDA

- Rurociągi instalacji chłodniczej (zasilanie / powrót)
- Rurociągi do demontażu
- Rurociągi instalacji istniejącej

allplan

PRZEDSIĘBIORSTWO ORGANIZACJI INWESTYCJI
ALLPLAN Sp. z o.o. ul. Mahoniowa 14, 85-390 Bydgoszcz

FAZA / PHASE:

PROJEKT WYKONAWCZY

TYTUŁ / SUBJECT:

Poprawa bezpieczeństwa serwerowni Biblioteki Narodowej.

ADRES / ADDRESS:

al. Niepodległości 213, 02-086 Warszawa
j. ewid. 146506_8; obręb ewid. 0106; dz. ewid. nr 21

BRANŻA / INDUSTRY

SANITARNA

INWESTOR / CLIENT:

Biblioteka Narodowa, al. Niepodległości 213
02-086 Warszawa

PROJEKTANT / DESIGNER	NR DEC. O NADANIU UPRAWNIEŃ	PODPIS / SIGNATURE
MGR INŻ. GRZEGORZ KALICKI	MAZ/0091/PWBS/20	

SPECJALNOŚĆ / SPECIALTY
Uprawnienia budowlane do projektowania bez ograniczeń w specjalności sanitarnej

SPRAWDZAJĄCY	NR DEC. O NADANIU UPRAWNIEŃ	PODPIS / SIGNATURE
INŻ. IRENEUSZ KALICKI	MAZ/0255/PWOS/10	

SPECJALNOŚĆ / SPECIALTY
Uprawnienia budowlane do projektowania bez ograniczeń w specjalności sanitarnej

OPRACOWANIE / DRAFTED BY	PODPIS / SIGNATURE
INŻ. KATARZYNA SKARBEK	

TEMAT / SUBJECT	NR RYSUNKU / DRAWING NUMBER	REWIZJA
INSTALACJA CHŁODU - RZUT NISKIEGO PARTERU	PW.S.2	

DATA / DATE	SKALA / SCALE
KWIECIEŃ 2024	1:100