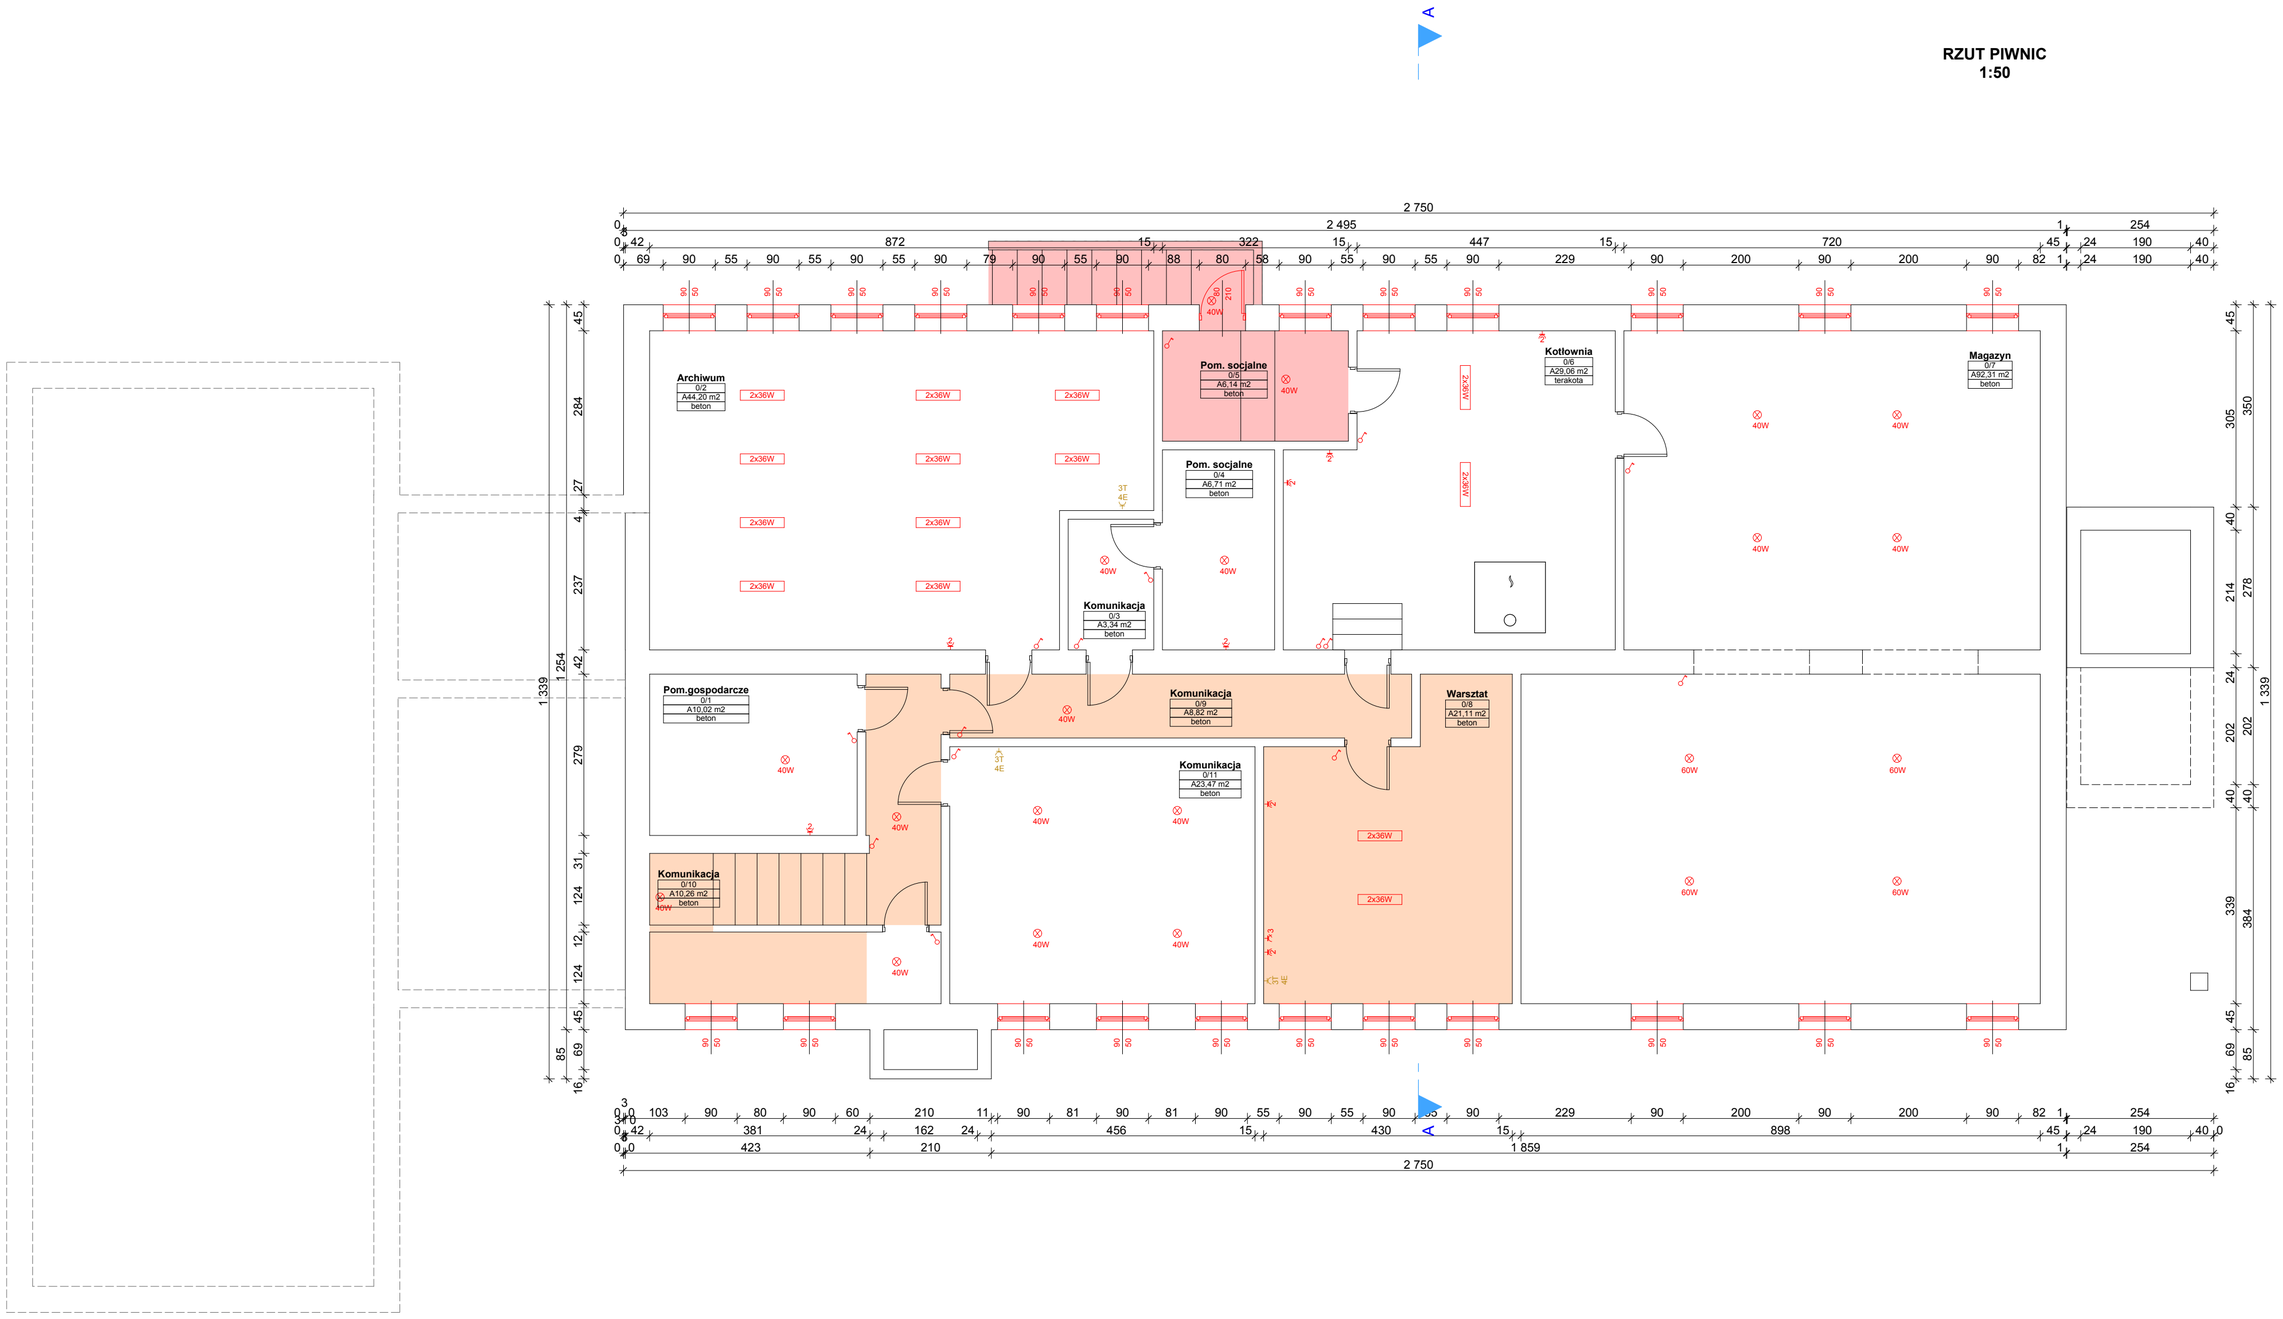RZUT PIWNIC
1:50