


- OZNACZENIA:
- istniejąca niweleta
 - niweleta projektowana

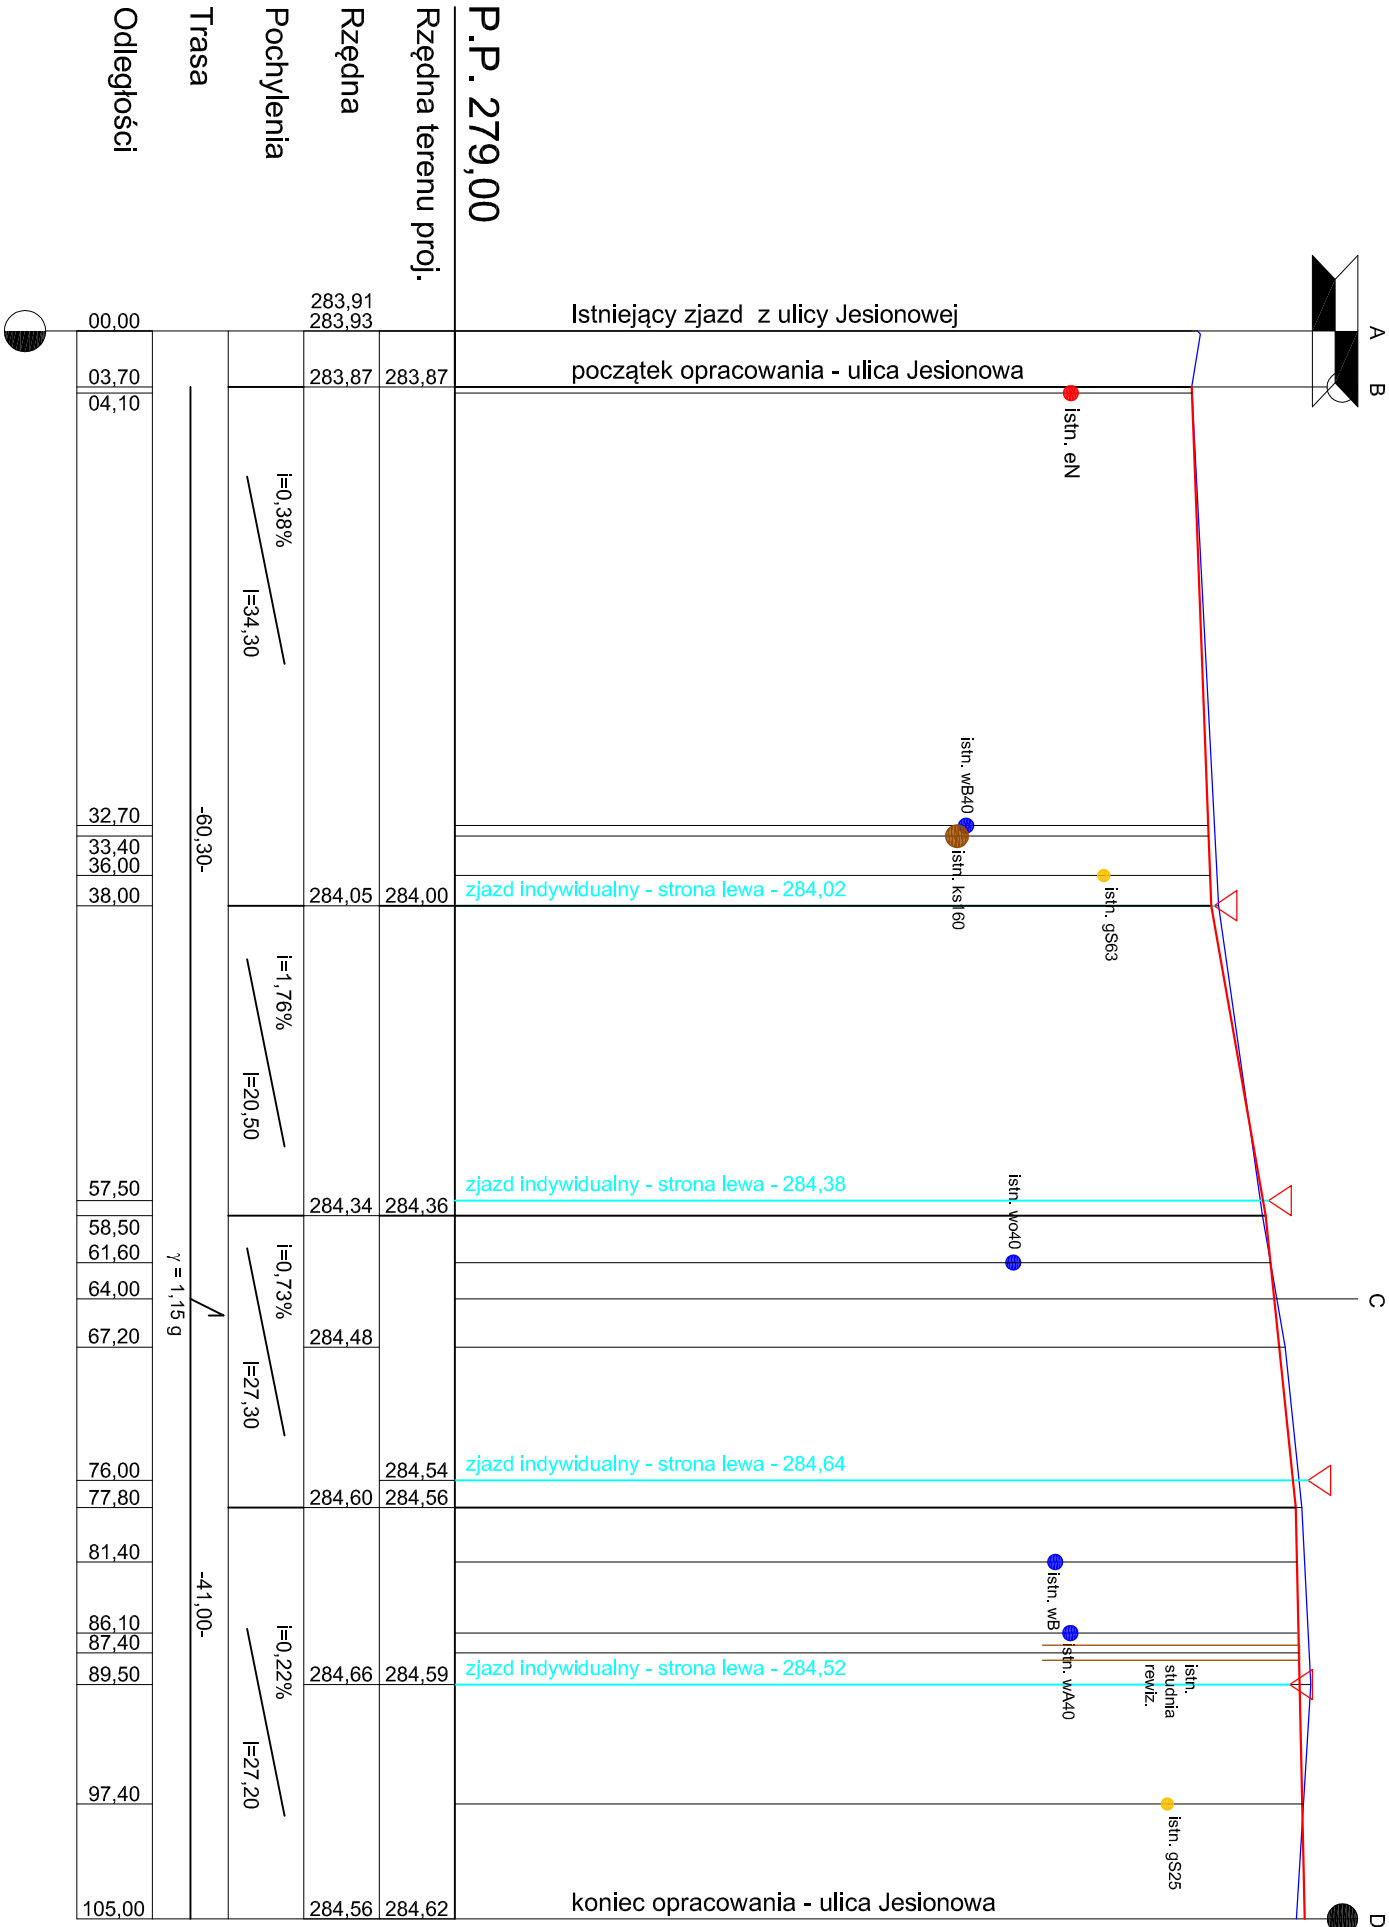

| | | | |
|--------------------------------------------------------------------------|--|---|--|
| OptoVia | | OPTOVIA Siedziba: 42-217 Częstochowa, Aleja Najświętszej Maryi Panny 51 Pracownia: 42-217 Częstochowa, Aleja Najświętszej Maryi Panny 51 TEL: 603 760 610 e-mail: pracownia@optovia.pl NIP 949-162-42-11 | |
| Inwestor: Gmina Starcza ul. Główna 4 42-261 Starcza | | Stadium i część: PROJEKT TECHNICZNY | |
| Projektant: inż. Ryszard Sidorowicz Nr uprawnień: SLK.0096/PWOK.03 | | Sprawdzający: | |
| Nazwa rysunku: PROFIL PODŁUŻNY | | Data: 03. 2024 | |
| Rysunek nr: 2 | | Skala: 1:50/500 | |