


R1.2b (Rozdzielnica w całości realizowana w etapie 2.3)

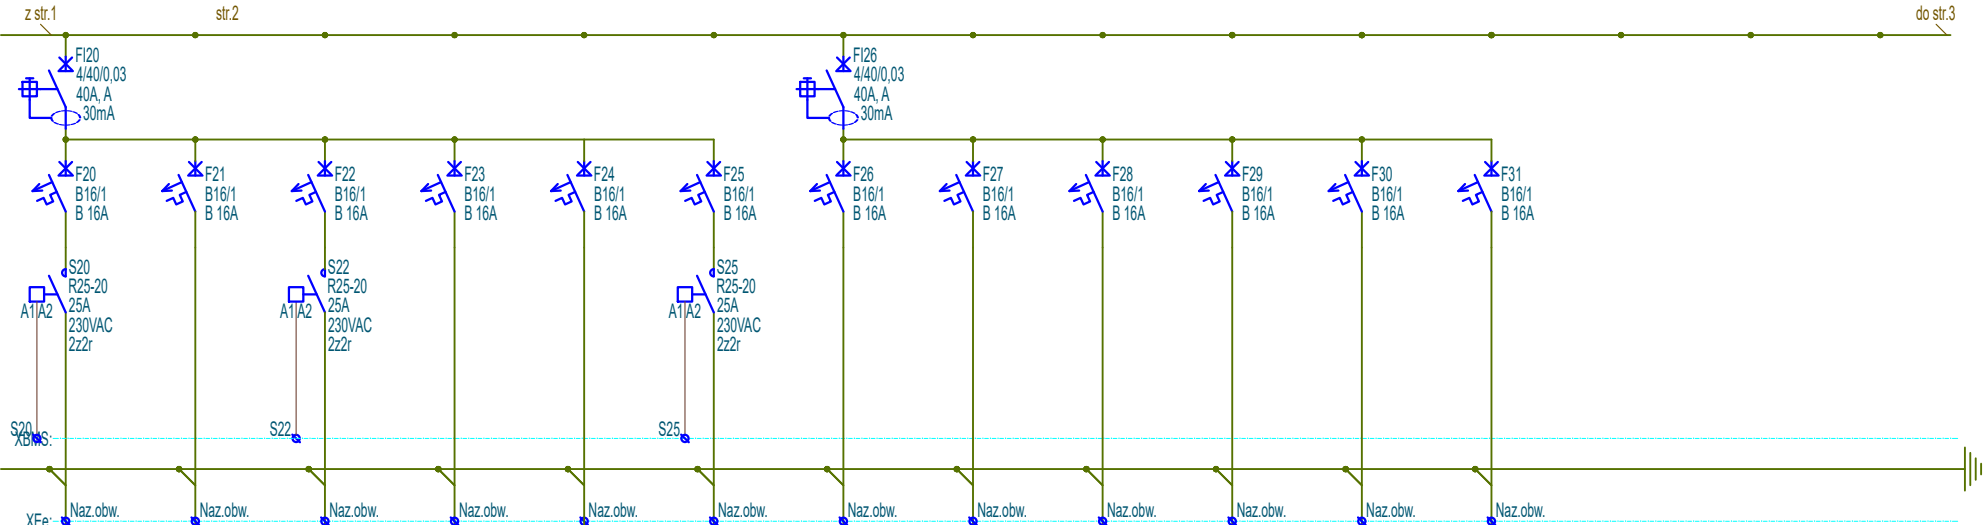

F20	F21	F22	F23	F24	F25	F26	F27	F28	F29	F30	F31
Gniazda DATA	Gniazda DATA	Gniazda DATA	Gniazda DATA	Gniazda DATA	Gniazda DATA	Gniazda DATA	Gniazda DATA	Gniazda DATA	Rezerwa	Rezerwa	Rezerwa
N2XH	N2XH	N2XH	N2XH	N2XH	N2XH	N2XH	N2XH	N2XH			
3x2,5mm²	3x2,5mm²	3x2,5mm²	3x2,5mm²	3x2,5mm²	3x2,5mm²	3x2,5mm²	3x2,5mm²	3x2,5mm²			
0,80kW	2,00kW	2,80kW	0,80kW	0,80kW	1,20kW	2,00kW	0,80kW	1,60kW			



**PAS**  
PROJEKT

**PAS PROJEKT SPÓŁKA Z O.O.**  
ul. Plantowa 5;  
05-830 Nadarzyn  
TEL. (022) 739-90-25  
www.pasprojekt.com

Inwestor	Biblioteka Narodowa al. Niepodległości 213; 02-086 Warszawa		Imię i Nazwisko	Nr upr.	Podpis	Stadium
		Projektował	inż. Paweł Stefaniuk	MAZ/0414/PWOE/05		P.W
Obiekt	"MODERNIZACJA I ARANŻACJA WNEŹRZ PAŁACU KRASIŃSKICH (PAŁAC RZECZYPOSPOLITEJ) PRZY PLACU KRASIŃSKICH 3/5 W WARSZAWIE"	Współpraca				Skala
						1:-
Adres	Plac Krasińskich 3/5 ;00-207 Warszawa	Sprawdził				Rewizja
						2
Nazwa rysunku	Schemat rozdzielnic R1.2b	Strona	Numer archiwalny			Data
				Nr rys.		
		2z3	PAS-120-PW-IE-R1.2b-SCH-10 E II 2.3			Elektryczna 06.2022