

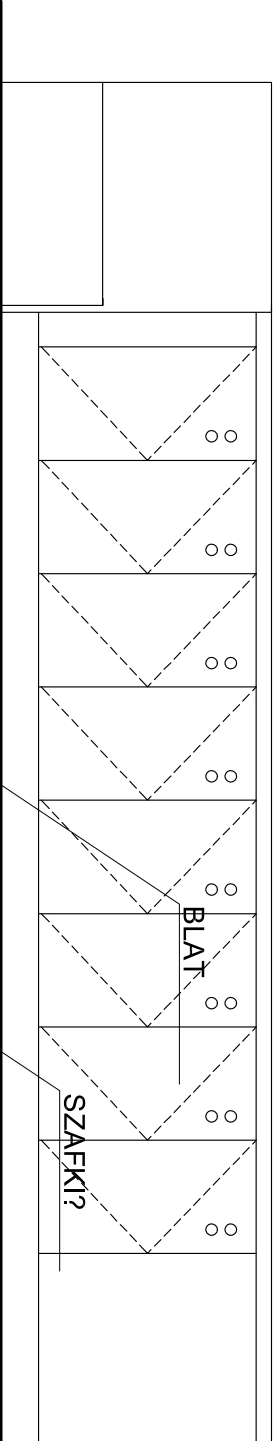


ZABUDOWA SZATNI

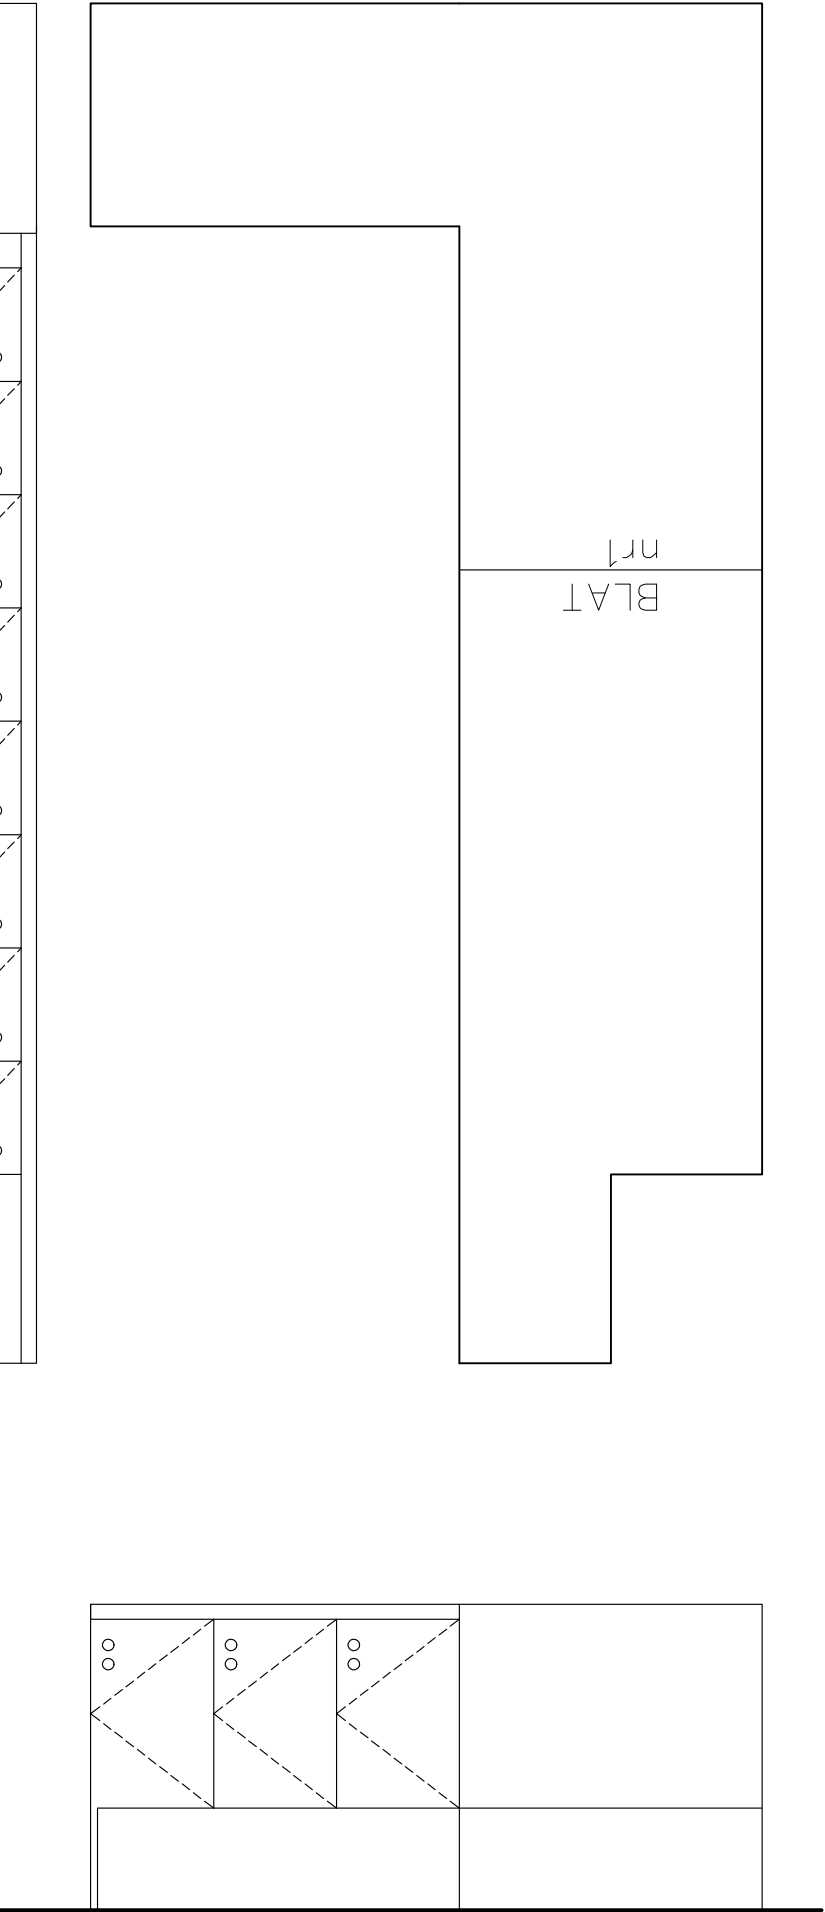


PRZEKRÓJ PRZEZ BLATY

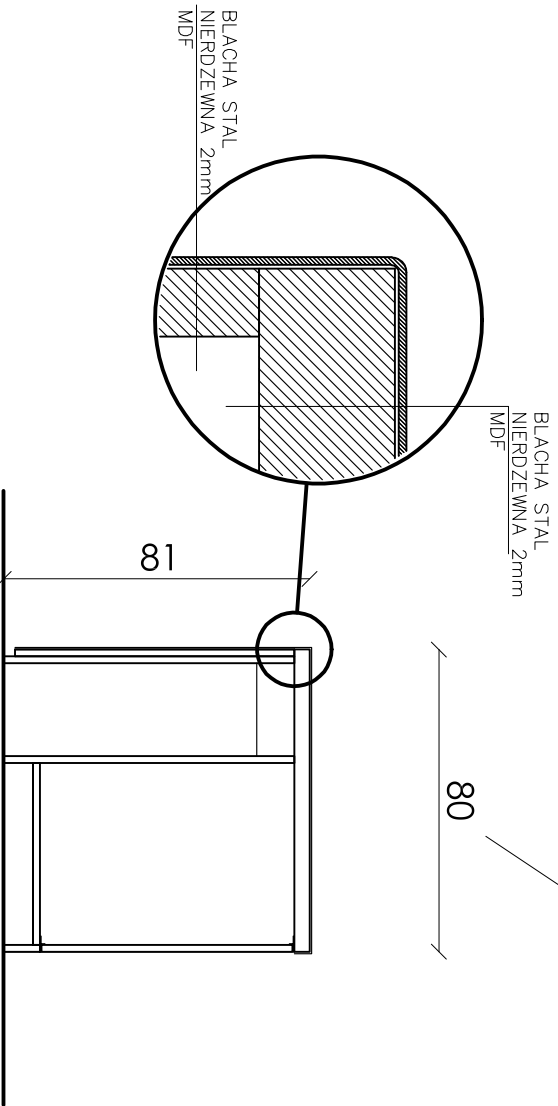

UWAGA:
POD BLATEM SZAFKI DEPOZYTOWE DO OBSŁUGI
PRZEZ PERSONEL
SZAFKI ZAMYKANE BEZ ZAMKA

E-1.13.1

WYKONAWCA		PROJEKT		INWESTOR		OBIEKT		BRANŻA		UWAGI	
<div> GROUP AV</div> <div>Grupa AV Sp. z o.o. ul. Miodowa 6 03-216 Warszawa tel. +48 22 213 96 39 fax. +48 22 243 96 33 e-mail: biuro@grupav.pl</div>		ARANŻACJA WNETRZ PALACU WRAZ Z WYPOSAŻENIEM SĄŁ EDUKACYJNYCH, MIESZCZĄCYCH SIĘ W POMIESZCZENIACH PALACU KRASIŃSKICH (PALACU RZECZYPOSPOLITEJ) PRZY PLACU KRASIŃSKICH 3/5 W WARSZAWIE W RAMACH REALIZACJI PROJEKTU PN.: „MODERNIZACJA I ARANŻACJA WNETRZ PALACU KRASIŃSKICH (PALACU RZECZYPOSPOLITEJ) PRZY PLACU KRASIŃSKICH 3/5 W WARSZAWIE” DOFINANSOWANEGO ZE ŚRODKÓW MECHANIZMU FINANSOWEGO EUROPEJSKIEGO OBSZARU GOSPODARSTWA 2014-2021 I BUDŻETU PAŃSTWA		Biblioteka Narodowa w Warszawie Al. Niepodległości 213 02-086 Warszawa		Pałac Krasińskich (Pałac Rzeczypospolitej) Plac Krasińskich 3/5 00-207 Warszawa		ARANŻACJA		AR	
ETAPE		DATA		NR RYS.		NR RYS.		NR RYS.		FORMAT	
PROJEKT WYKONAWCZY		03.2022		13		01		01		A3	