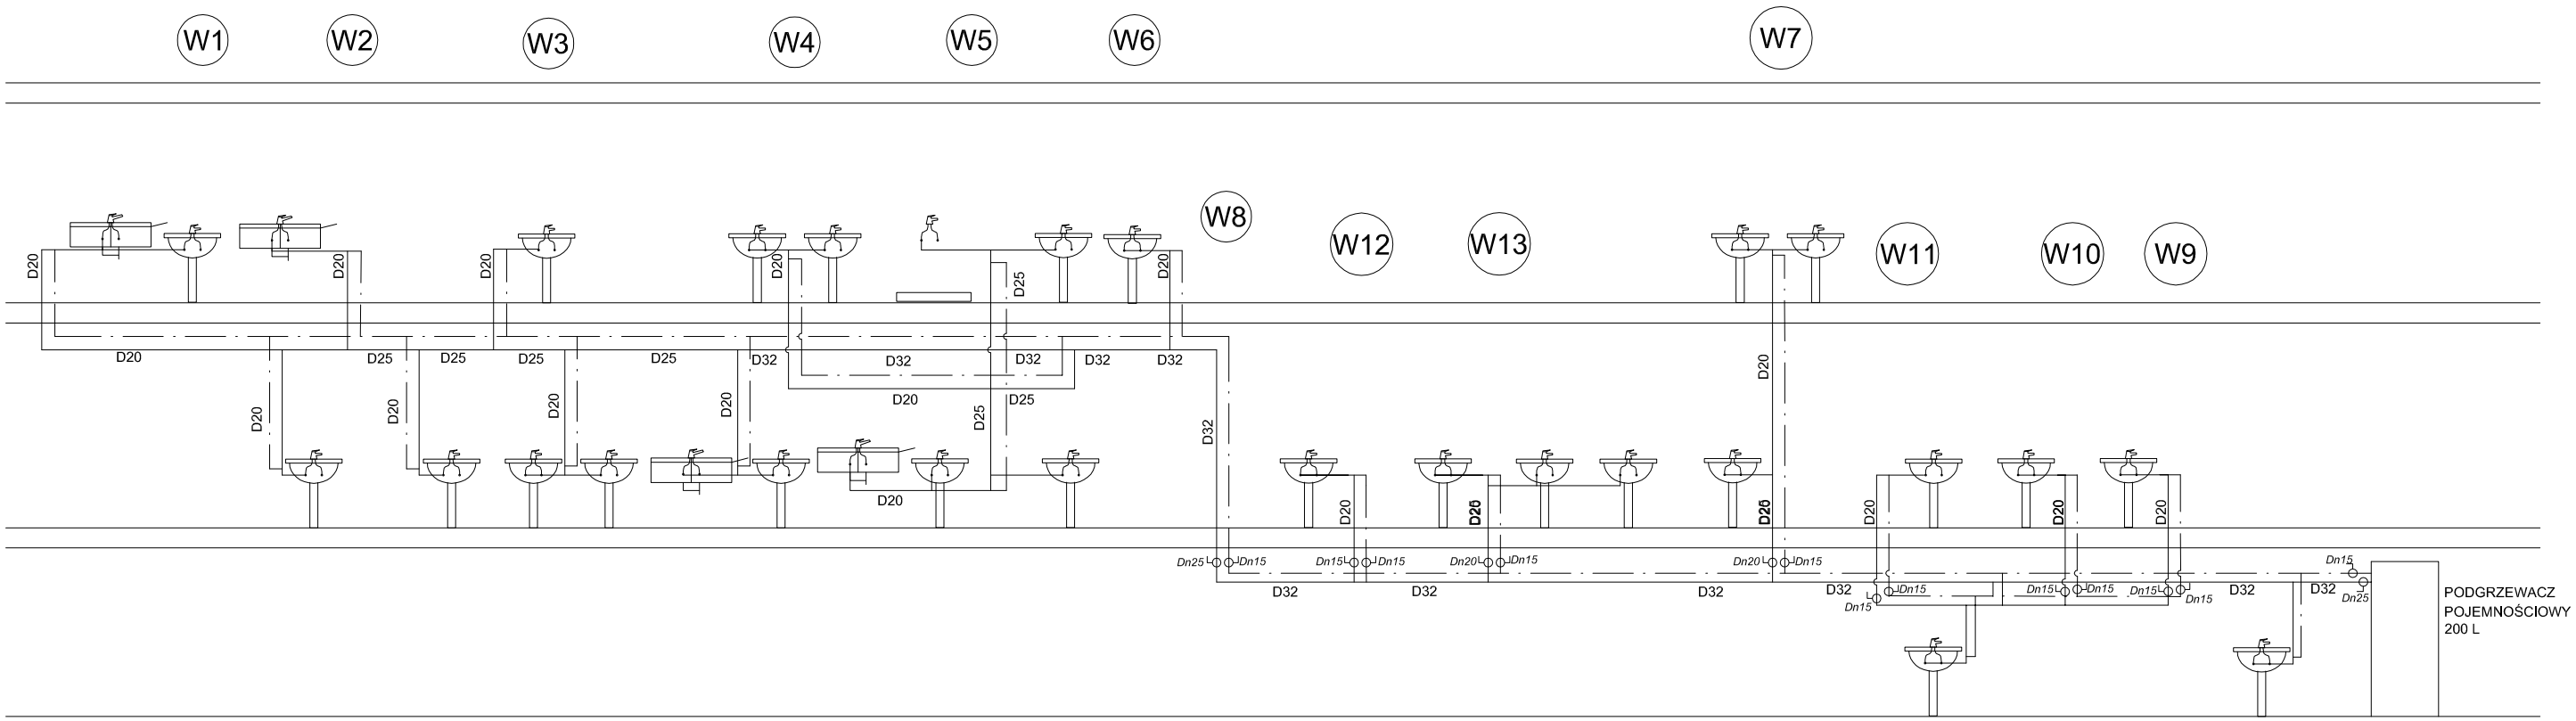


**Bogumił Konopka**
**Śląska Agencja Energetyczna**
41 500 Chorzów ul. Ryszki 57/21 601 48 04 96
☎ i fax (032) 247 63 73, ☎ (0 32) 245 99 04

| | | |
|---|---|---|
| *Inwestor* | *ZESPÓŁ OPIEKI ZDROWOTNEJ W KŁOBUCKU 42-100 KŁOBUCK, ul. 11 LISTOPADA 5c* | |
| *Temat* | *MODERNIZACJA KOTŁOWNI I INSTALACJI CO W BUD. PRZYCHODNI REJONOWEJ W KRZEPICACH KRZEPICE UL. CZĘSTOCHOWSKA 1* | |
| *Faza* | *PROJEKT INSTALACJI C.W.U.* | |
| *Tytuł rysunku* | ***INSTALACJA C.W.U.. - ROZWINIĘCIE*** | |
| *Projektant* | *mgr inż. Maria Czeszejko- Sochacka upr. 80/84* | |
| *Rok:* **2021** | *Skala:* **1:100** | *Nr rys.* **04** |