

Polska Spółka Gazownictwa sp. z o.o.
Oddział Zakład Gazowniczy w Opolu
ul. Armii Krajowej 2, 45-071 Opole
tel. 77 443 52 50, faks 77 443 52 42

Gazownia w Kędzierzynie- Koźlu
ul. Grunwaldzka 69, 47-220 Kędzierzyn-Koźle
tel. 77 443 51 37
Gazownia.Kedzierzyn-Kozle@psgaz.pl

**Urząd Miasta Kędzierzyn
– Koźle**
**Wydział Inwestycji,
Remontów i Eksploatacji**
ul. Piramowicza 32
47-200 Kędzierzyn-Koźle

Wasz znak: IRE-DS.7011.37.7.2021.KO
Nasz znak: PSG.OP.0092.14.22

Kędzierzyn-Koźle 01.02.22

Dot.: zadania "PT i budowa ul. Jeremiego Przybory"

W odpowiedzi na pismo z dn. 19.01.2022 w sprawie zadania jw, Polska Spółka Gazownictwa sp. z o.o. Oddział Zakład Gazowniczy w Opolu Gazownia w Kędzierzynie-Koźlu informuje, że w ul. Jeremiego Przybory dz. 379/10, dz. 127/7 przebiega dystrybucyjna sieć gazowa średniego ciśnienia gazu ziemnego wysokometanowego PE DN 110, PE DN 63 rok budowy 2013/2014 będąca we władaniu Gazowni w Kędzierzynie – Koźlu. Przebieg sieci gazowej (kolor czerwony) przedstawiono na załączonej mapie z zasobów PSG. Przed przystąpieniem do prac należy wystąpić z pismem do Gazowni w Kędzierzynie-Koźlu o wydanie warunków technicznych załączając dwa egzemplarze mapy z nakładką S+U+E w skali 1:500 lub 1:1000 . Informujemy ponadto, że w najbliższych latach nieprzewiduje się rozbudowy sieci gazowej w tym rejonie.

Uzgodnienie jest ważne na okres 2 lat licząc od daty wystawienia niniejszego pisma łącznie z mapą (mapami) stanowiącą załącznik graficzny.

„Administratorem danych osobowych jest PSG sp. z o.o. z siedzibą w Tarnowie ul. Wojciecha Bandrowskiego 16. Szczegółowa informacja nt. przetwarzania danych osobowych znajduje się na stronie www.psgaz.pl w zakładce o nas”

Otrzymują:


1. Adresat + mapa
2. a/a

Z poważaniem

ZASTĘPCA KIEROWNIKA
Gazownia w Kędzierzynie-Koźlu


Mariusz Mecner

Internetowa Mapa PSG Sp. z o.o. Oddział w Zabrz

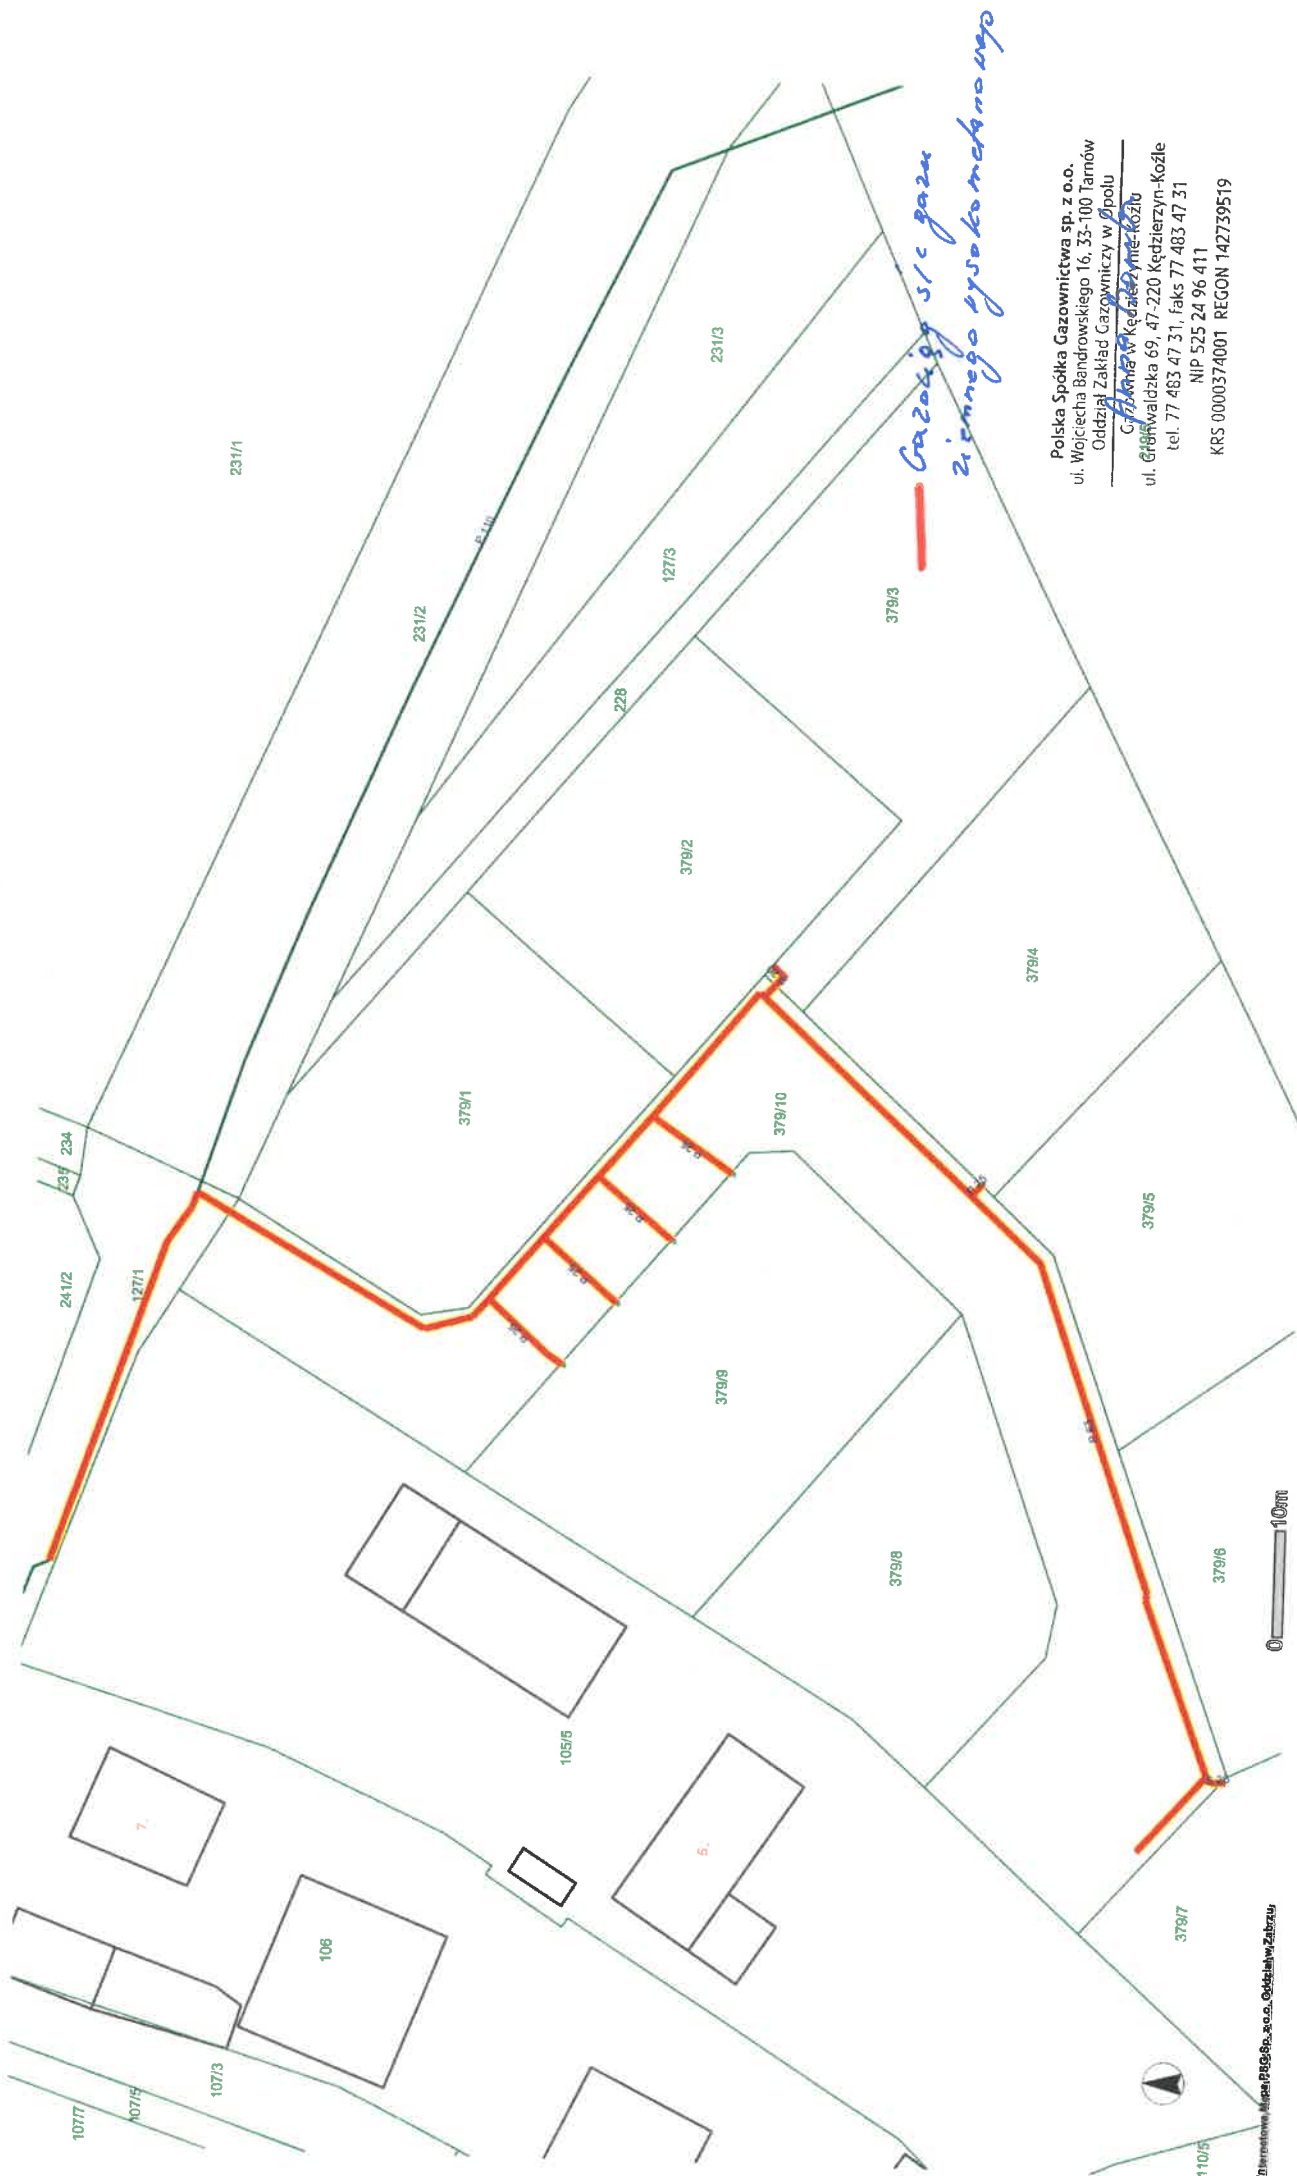

Polska Spółka Gazownictwa sp. z o.o.
 ul. Wojciecha Bandrowskiego 16, 33-100 Tarnów
 Oddział Zakład Gazowniczy w Bopolu
 ul. Główna 69, 47-220 Kędzierzyn-Koźle
 tel. 77 483 47 31, faks 77 483 47 31
 NIP 525 24 96 411
 KRS 0000374001 REGON 142739519