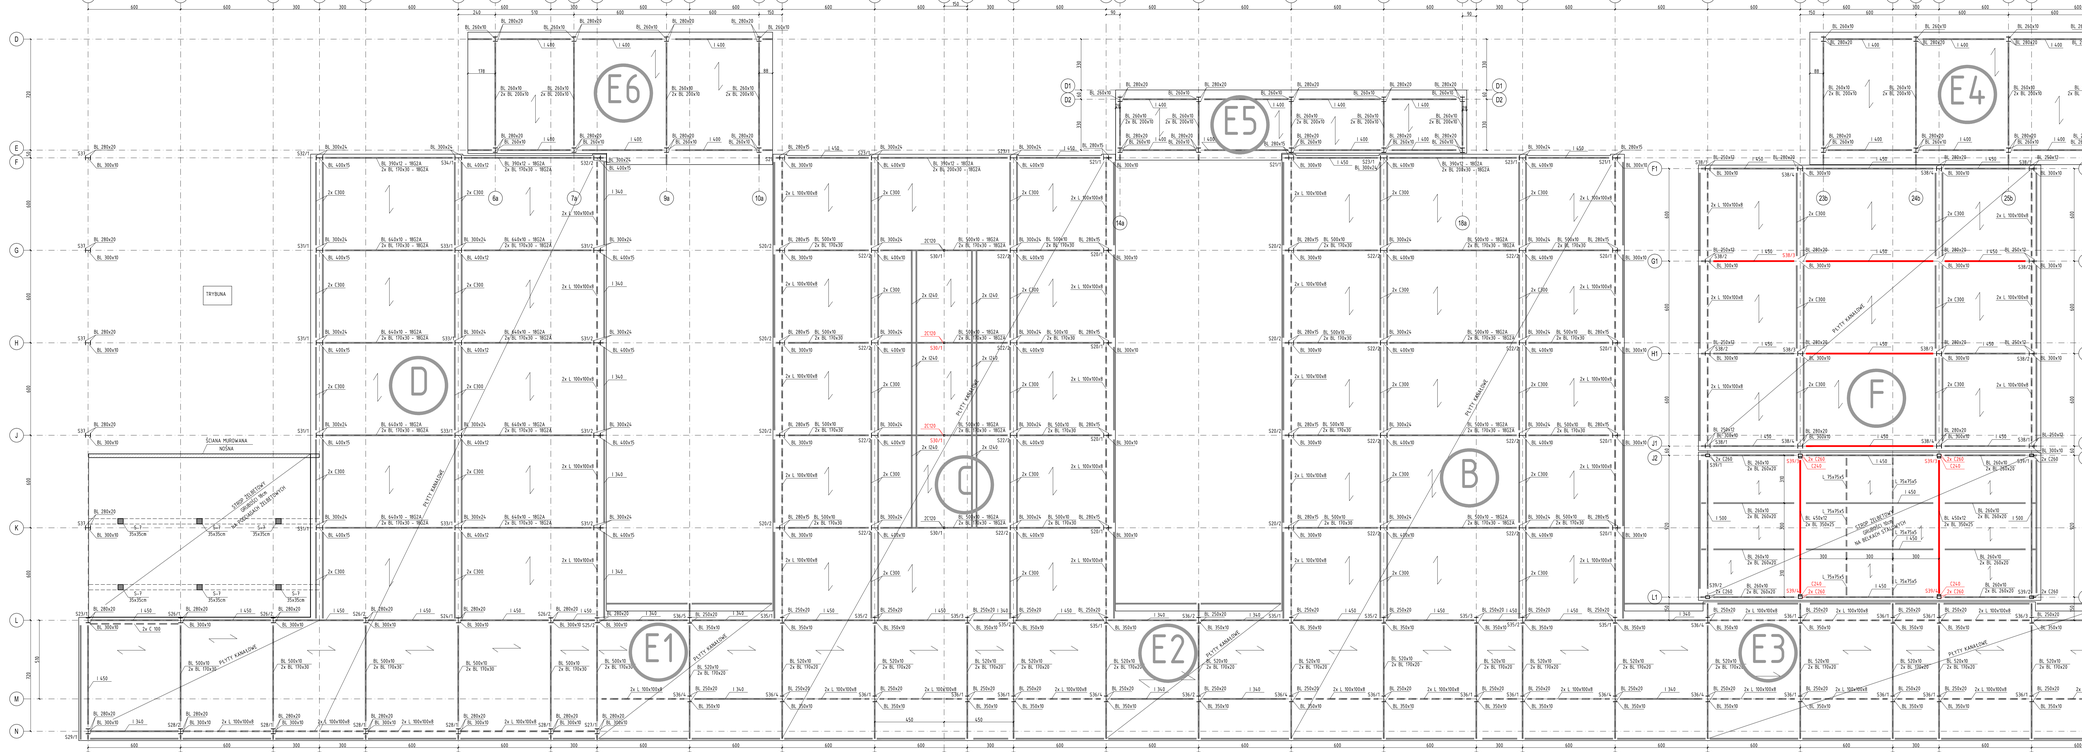

Biuro projektowe

FUTUR PRACOWNIA PROJEKTOWA
TABOR I WAGNER Sp. J.

ul. Malowiejska 114/6, 00-552 Warszawa
tel. 22 826 26 26

Temat

EKSPERTYZA STANU TECHNICZNEGO
W ZAKRESIE MOŻLIWOŚCI NADBUDOWY
BUDYNKÓW
A, B, C, D, F, E4, E5, E6
NARODOWY INSTYTUT KARDIOLOGII
IM. STEFANA KARDYNAŁA WYSZYŃSKIEGO

Zamawiający: NARODOWY INSTYTUT KARDIOLOGII IM. STEFANA KARDYNAŁA WYSZYŃSKIEGO
ALEJE KARSZÓWKA 13, ALEJE JEROZ.

Faza: EKSPERTYZA

Skala: 1:100

Branża: KONSTRUKCJA

Data: kwiecień 2020r.

Autor: mgr inż. Anna Wagner
MAŁOPOLSKA IZBA INŻYNIERÓW BUDOWNICTWA
MAŁOPOLSKA/0474/15

Nazwa rysunku:
RZUT PARTERU i SCHEMAT STROPU NAD PARTEREM
- POZIOM +1.80

NUMER RYSUNKU	BRANŻA	BLOK	NADZÓR	ZAŁĄCZNIK
	K	K-3	-	-