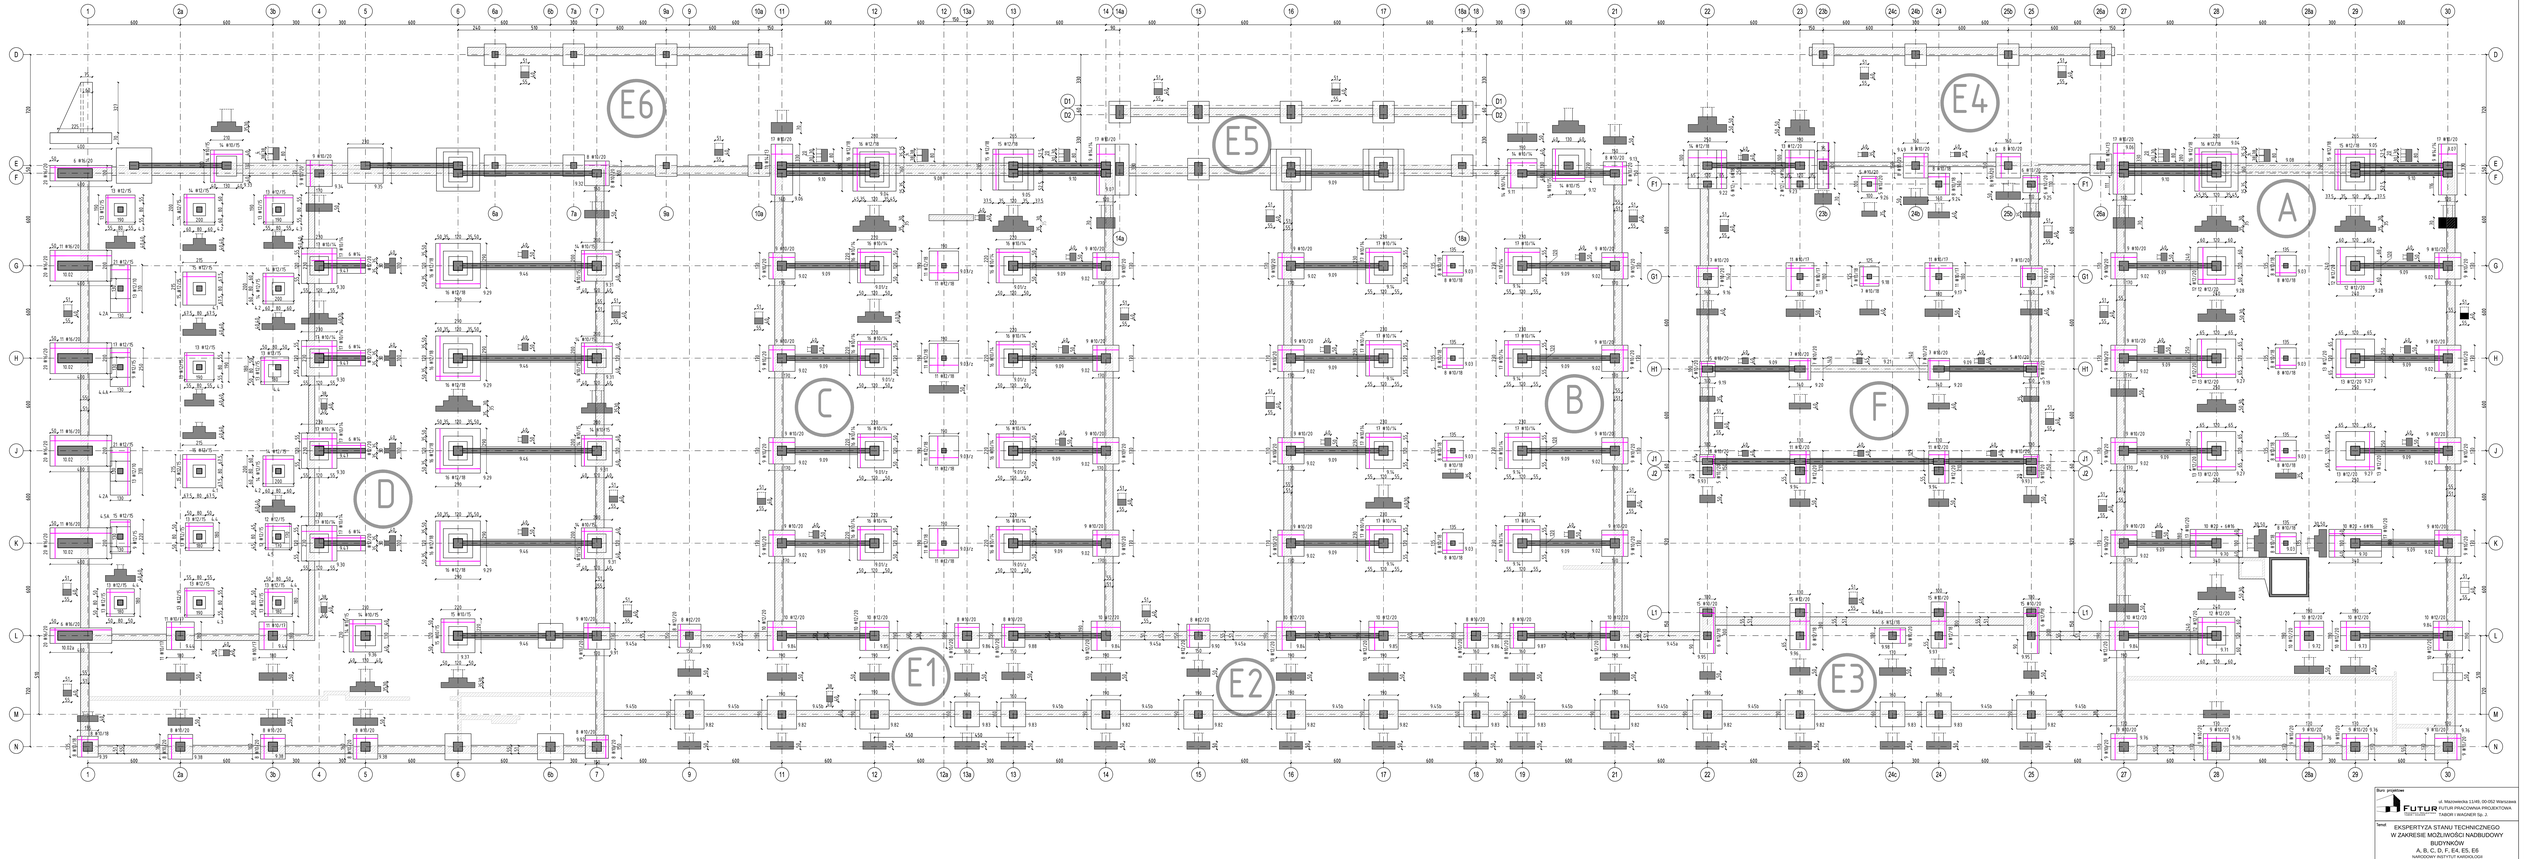

Biuro projektowe

FUTUR FUTUR PRACOWNIA PROJEKTOWA
ul. Mazowiecka 11/49, 00-052 Warszawa
FUTUR PRACOWNIA PROJEKTOWA
TABOR I WARDNER Sp. J.

Temat
EKSPERTYZA STANU TECHNICZNEGO
W ZAKRESIE MOŻLIWOŚCI NADBUDOWY
BUDYNKÓW
A, B, C, D, F, E4, E5, E6
NARODOWY INSTYTUT KARDIOLOGII
IM. STEFANA KARDYNAŁA WYSZYŃSKIEGO

Zamawiający
NARODOWY INSTYTUT KARDIOLOGII IM. STEFANA KARDYNAŁA WYSZYŃSKIEGO
04-628 WARSZAWA, UL. ALPEJSKA 42

Faza	Skala
EKSPERTYZA	1:100

Branża	Data
KONSTRUKCJA	kwiecień 2020r.

Autor
mgr inż. Anna Wagner
uprawnienia konstrukcyjne
MAZ0282/POOK/10

Treść rysunku
RZUT FUNDAMENTÓW

NUMER RYSUNKU	ZESZYT	NUMER	NADRUK	ZAGADKA
	K	K-1	-	-