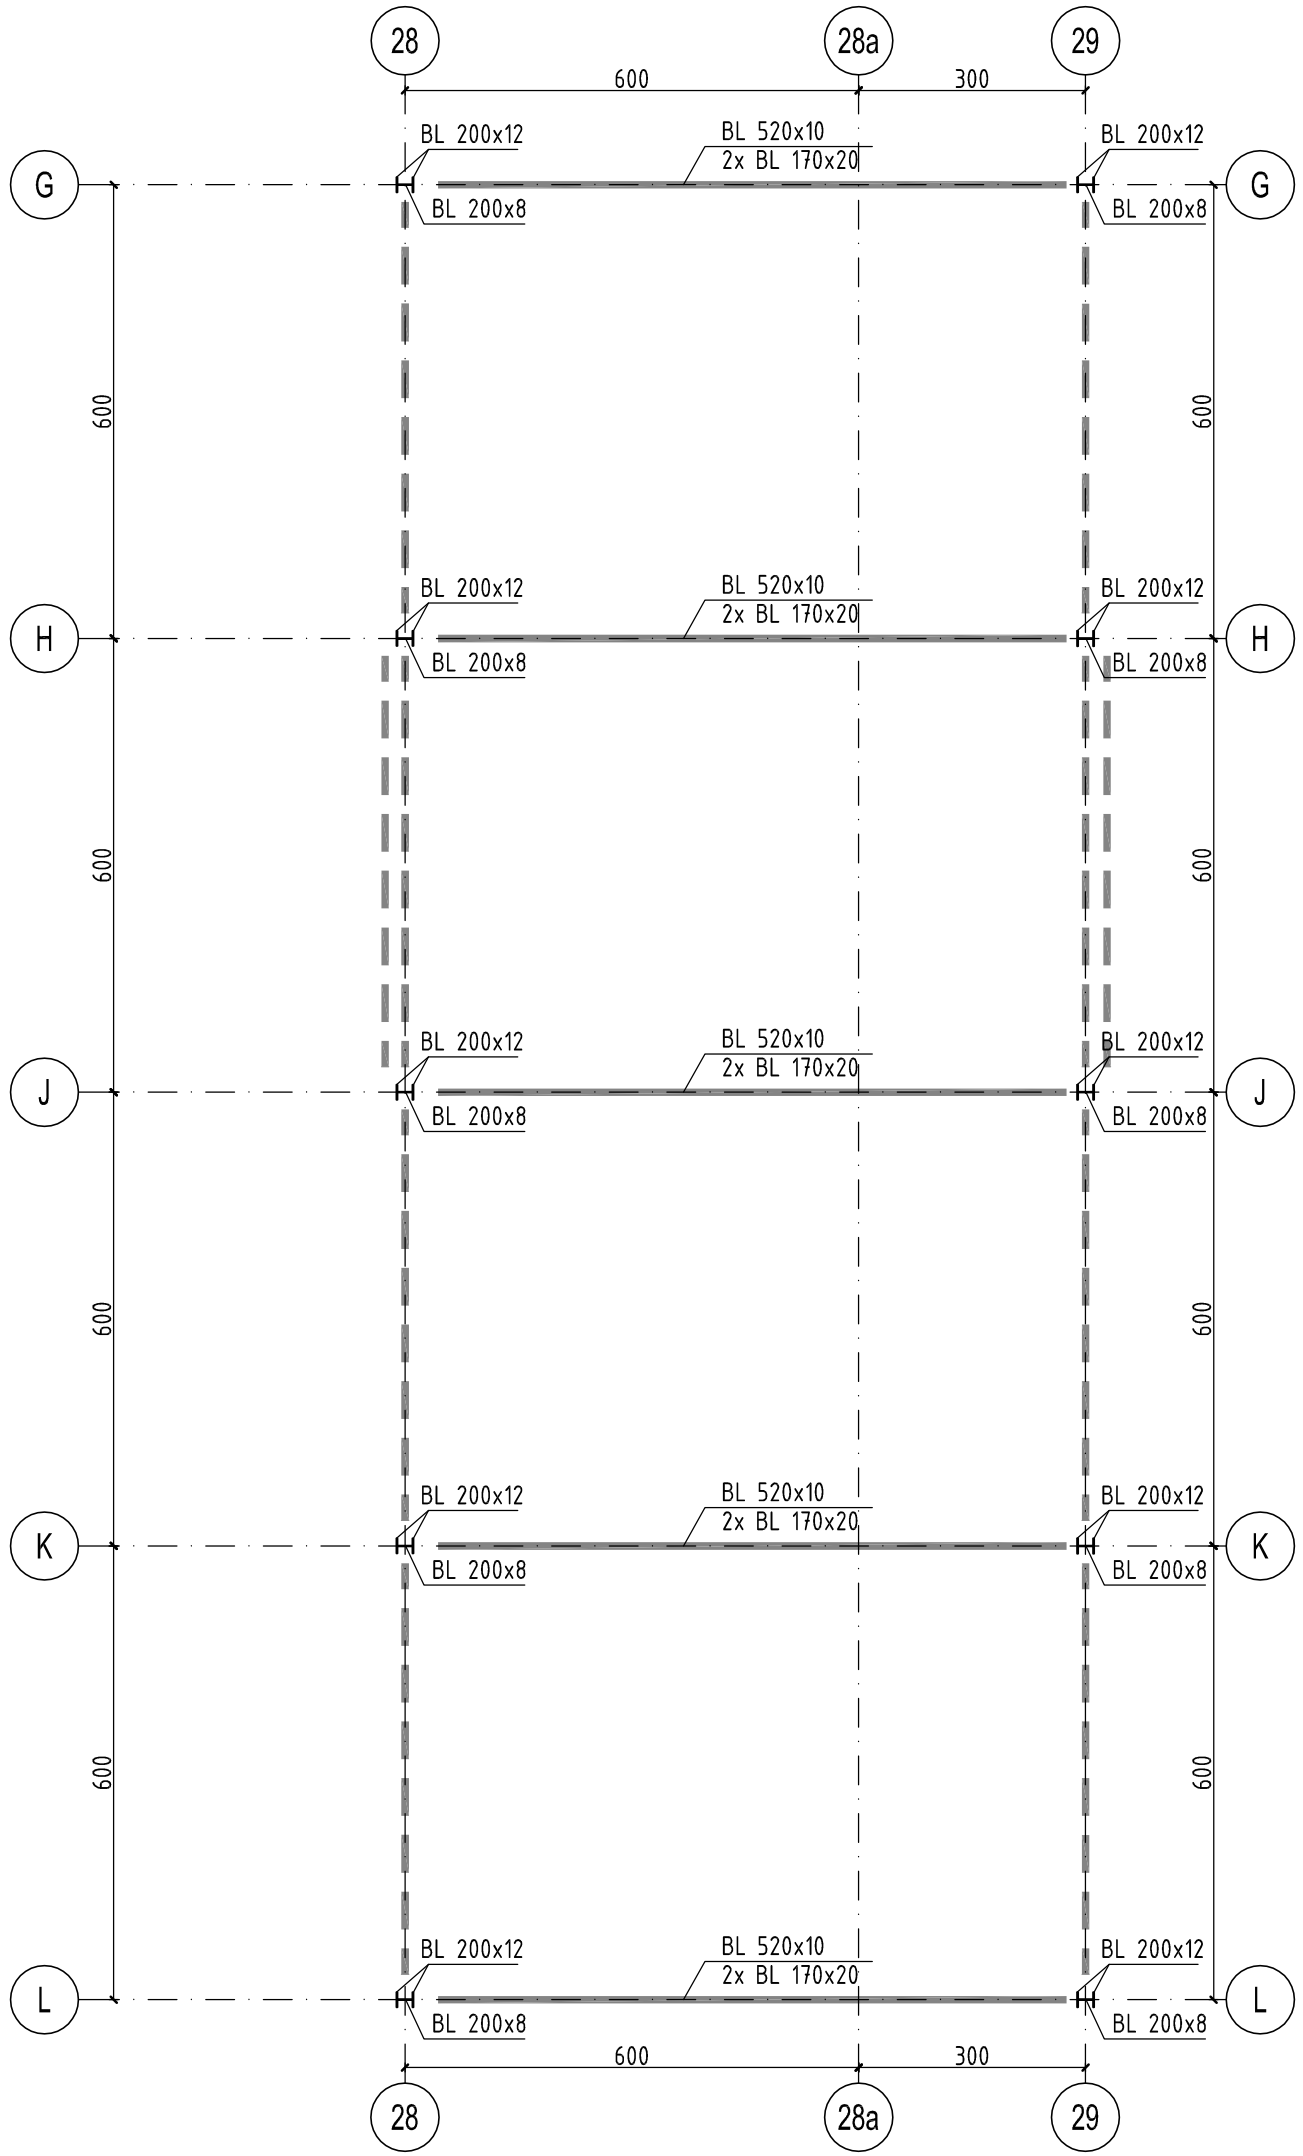

Biuro projektowe

FUTUR PRACOWNIA PROJEKTOWA TABOR I WAGNER
ul. Mazowiecka 11/49, 00-052 Warszawa
FUTUR PRACOWNIA PROJEKTOWA
TABOR I WAGNER Sp. J.

Temat

EKSPERTYZA STANU TECHNICZNEGO W ZAKRESIE MOŻLIWOŚCI NADBUDOWY BUDYNKÓW A, B, C, D, F, E4, E5, E6

NARODOWY INSTYTUT KARDIOLOGII

IM. STEFANA KARDYNAŁA WYSZYŃSKIEGO

Zamawiający: NARODOWY INSTYTUT KARDIOLOGII IM. STEFANA KARDYNAŁA WYSZYŃSKIEGO
04-628 WARSZAWA, UL. ALPEJSKA 42

Faza	Skala
EKSPERTYZA	1:100
Branża	**Data**
KONSTRUKCJA	kwiecień 2020r.

Autor: mgr inż. Anna Wagner
specjalność konstrukcyjna
MAZ/0282/POOK/10

Treść rysunku

RZUT NADBUDÓWKI BUDYNU A I SCHEMAT STROPU NAD NADBUDÓWKĄ- POZIOM +10,74

NUMER RYSUNKU	BRANŻA	NUMER	INDEKS	DODATEK
	K	K-5	-	-