

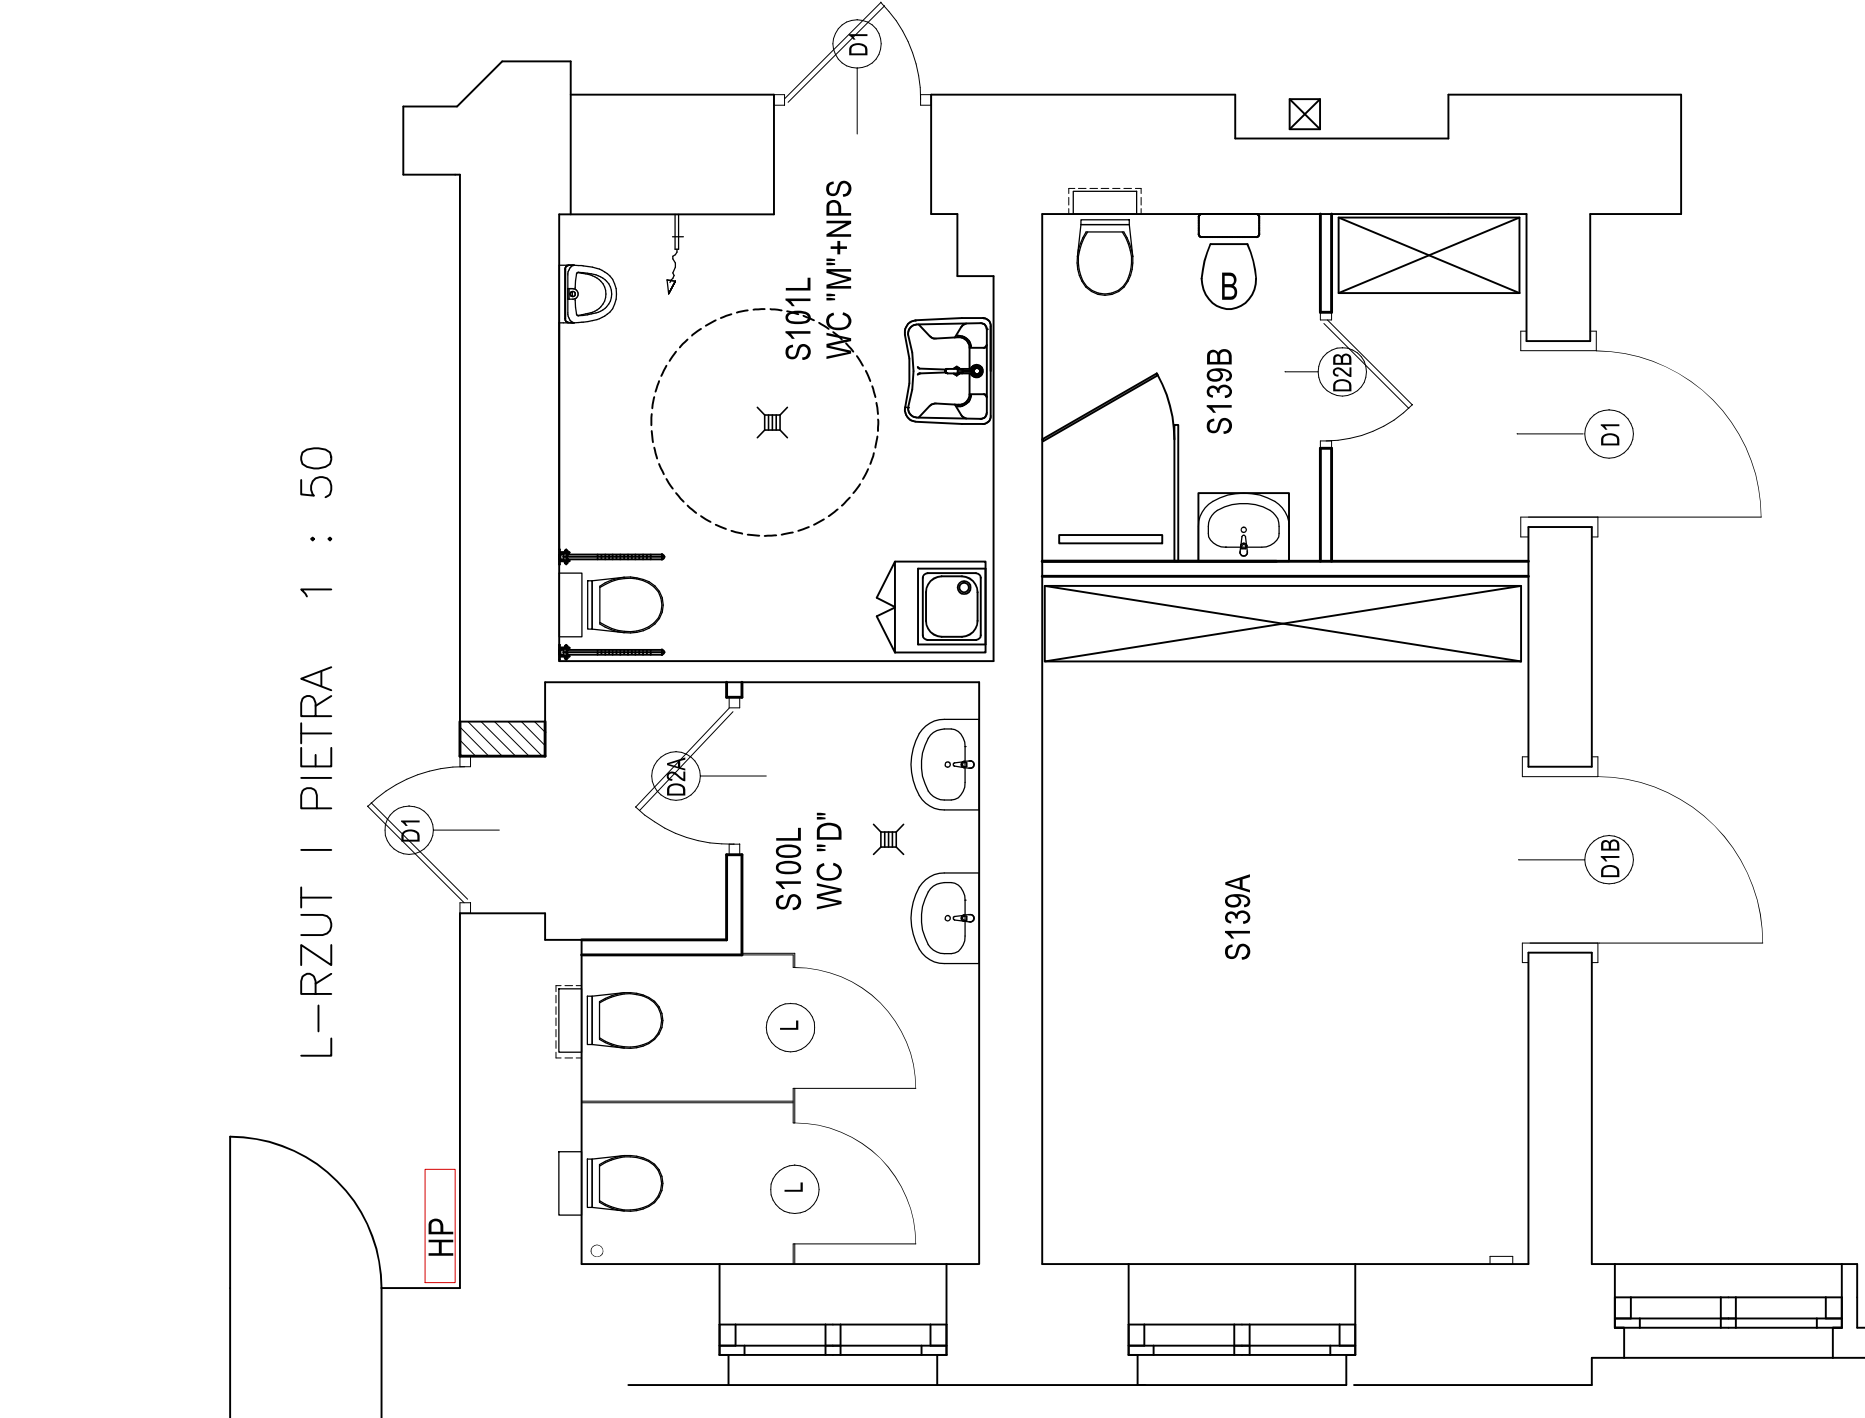


L-RZUT I PIETRA 1 : 50

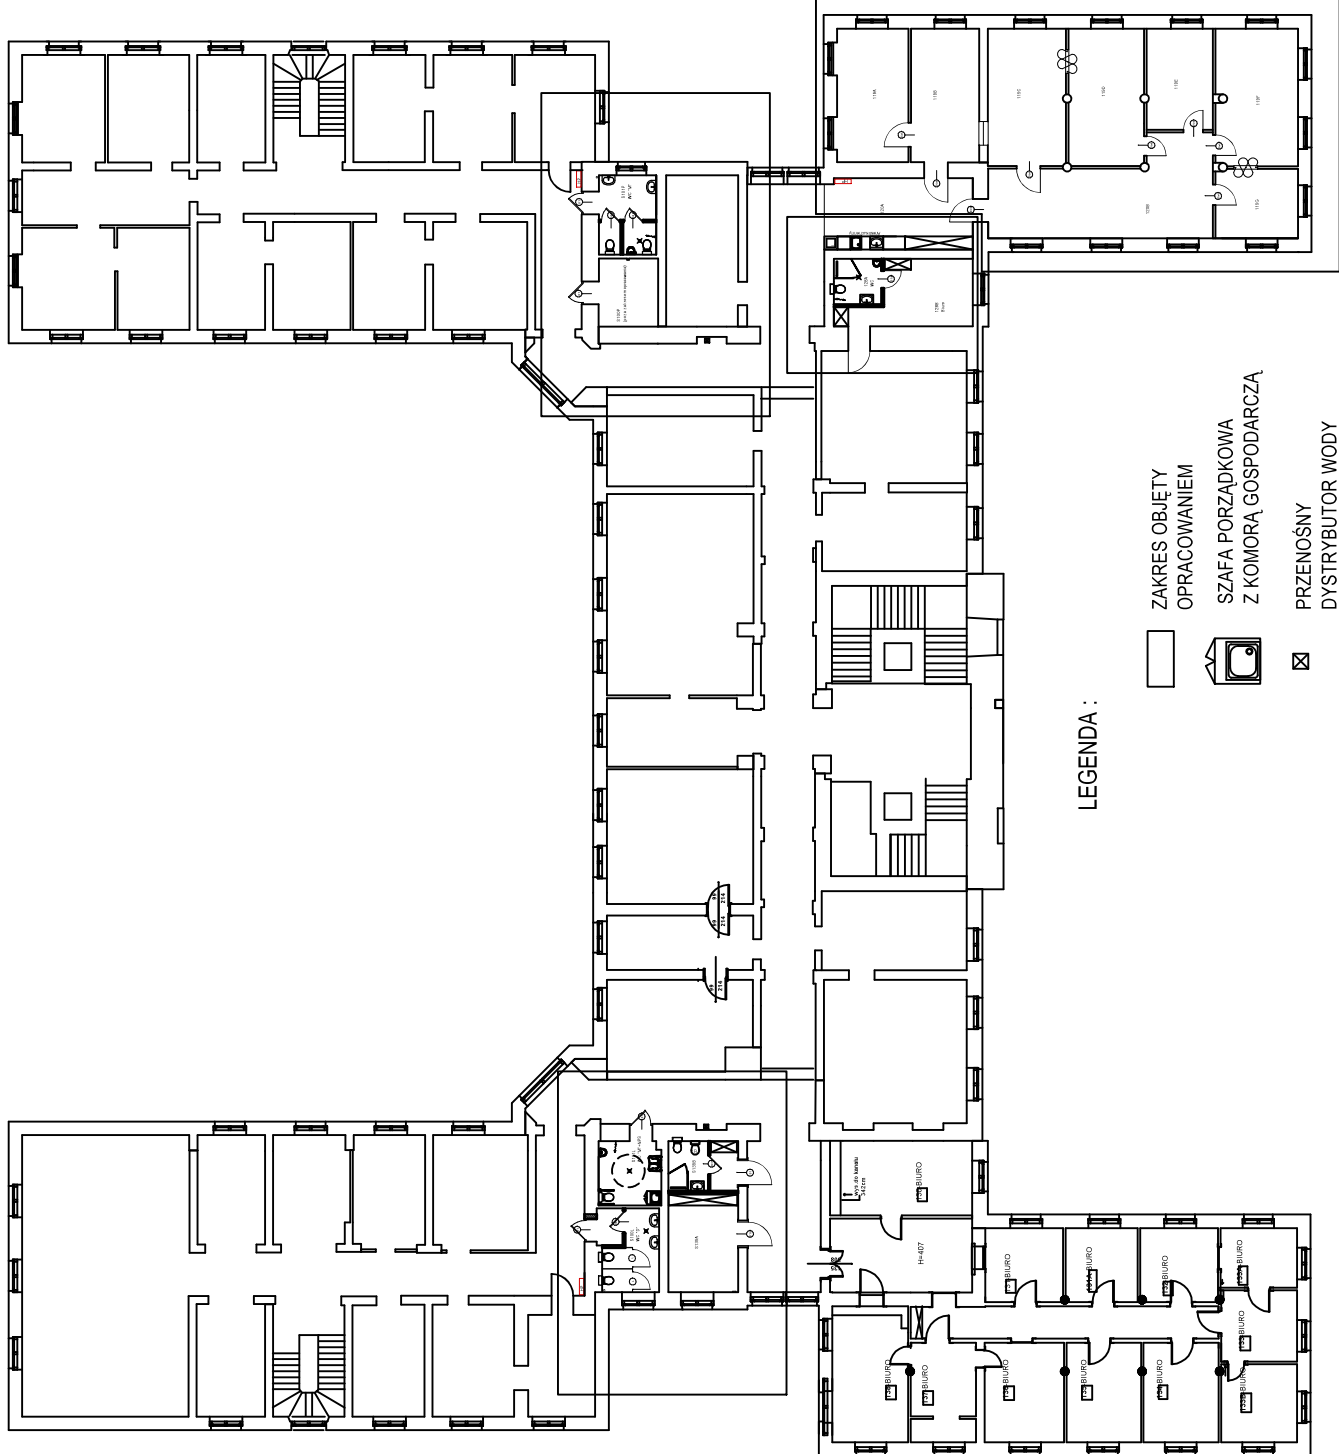

P-RZUT I PIETRA 1 : 50

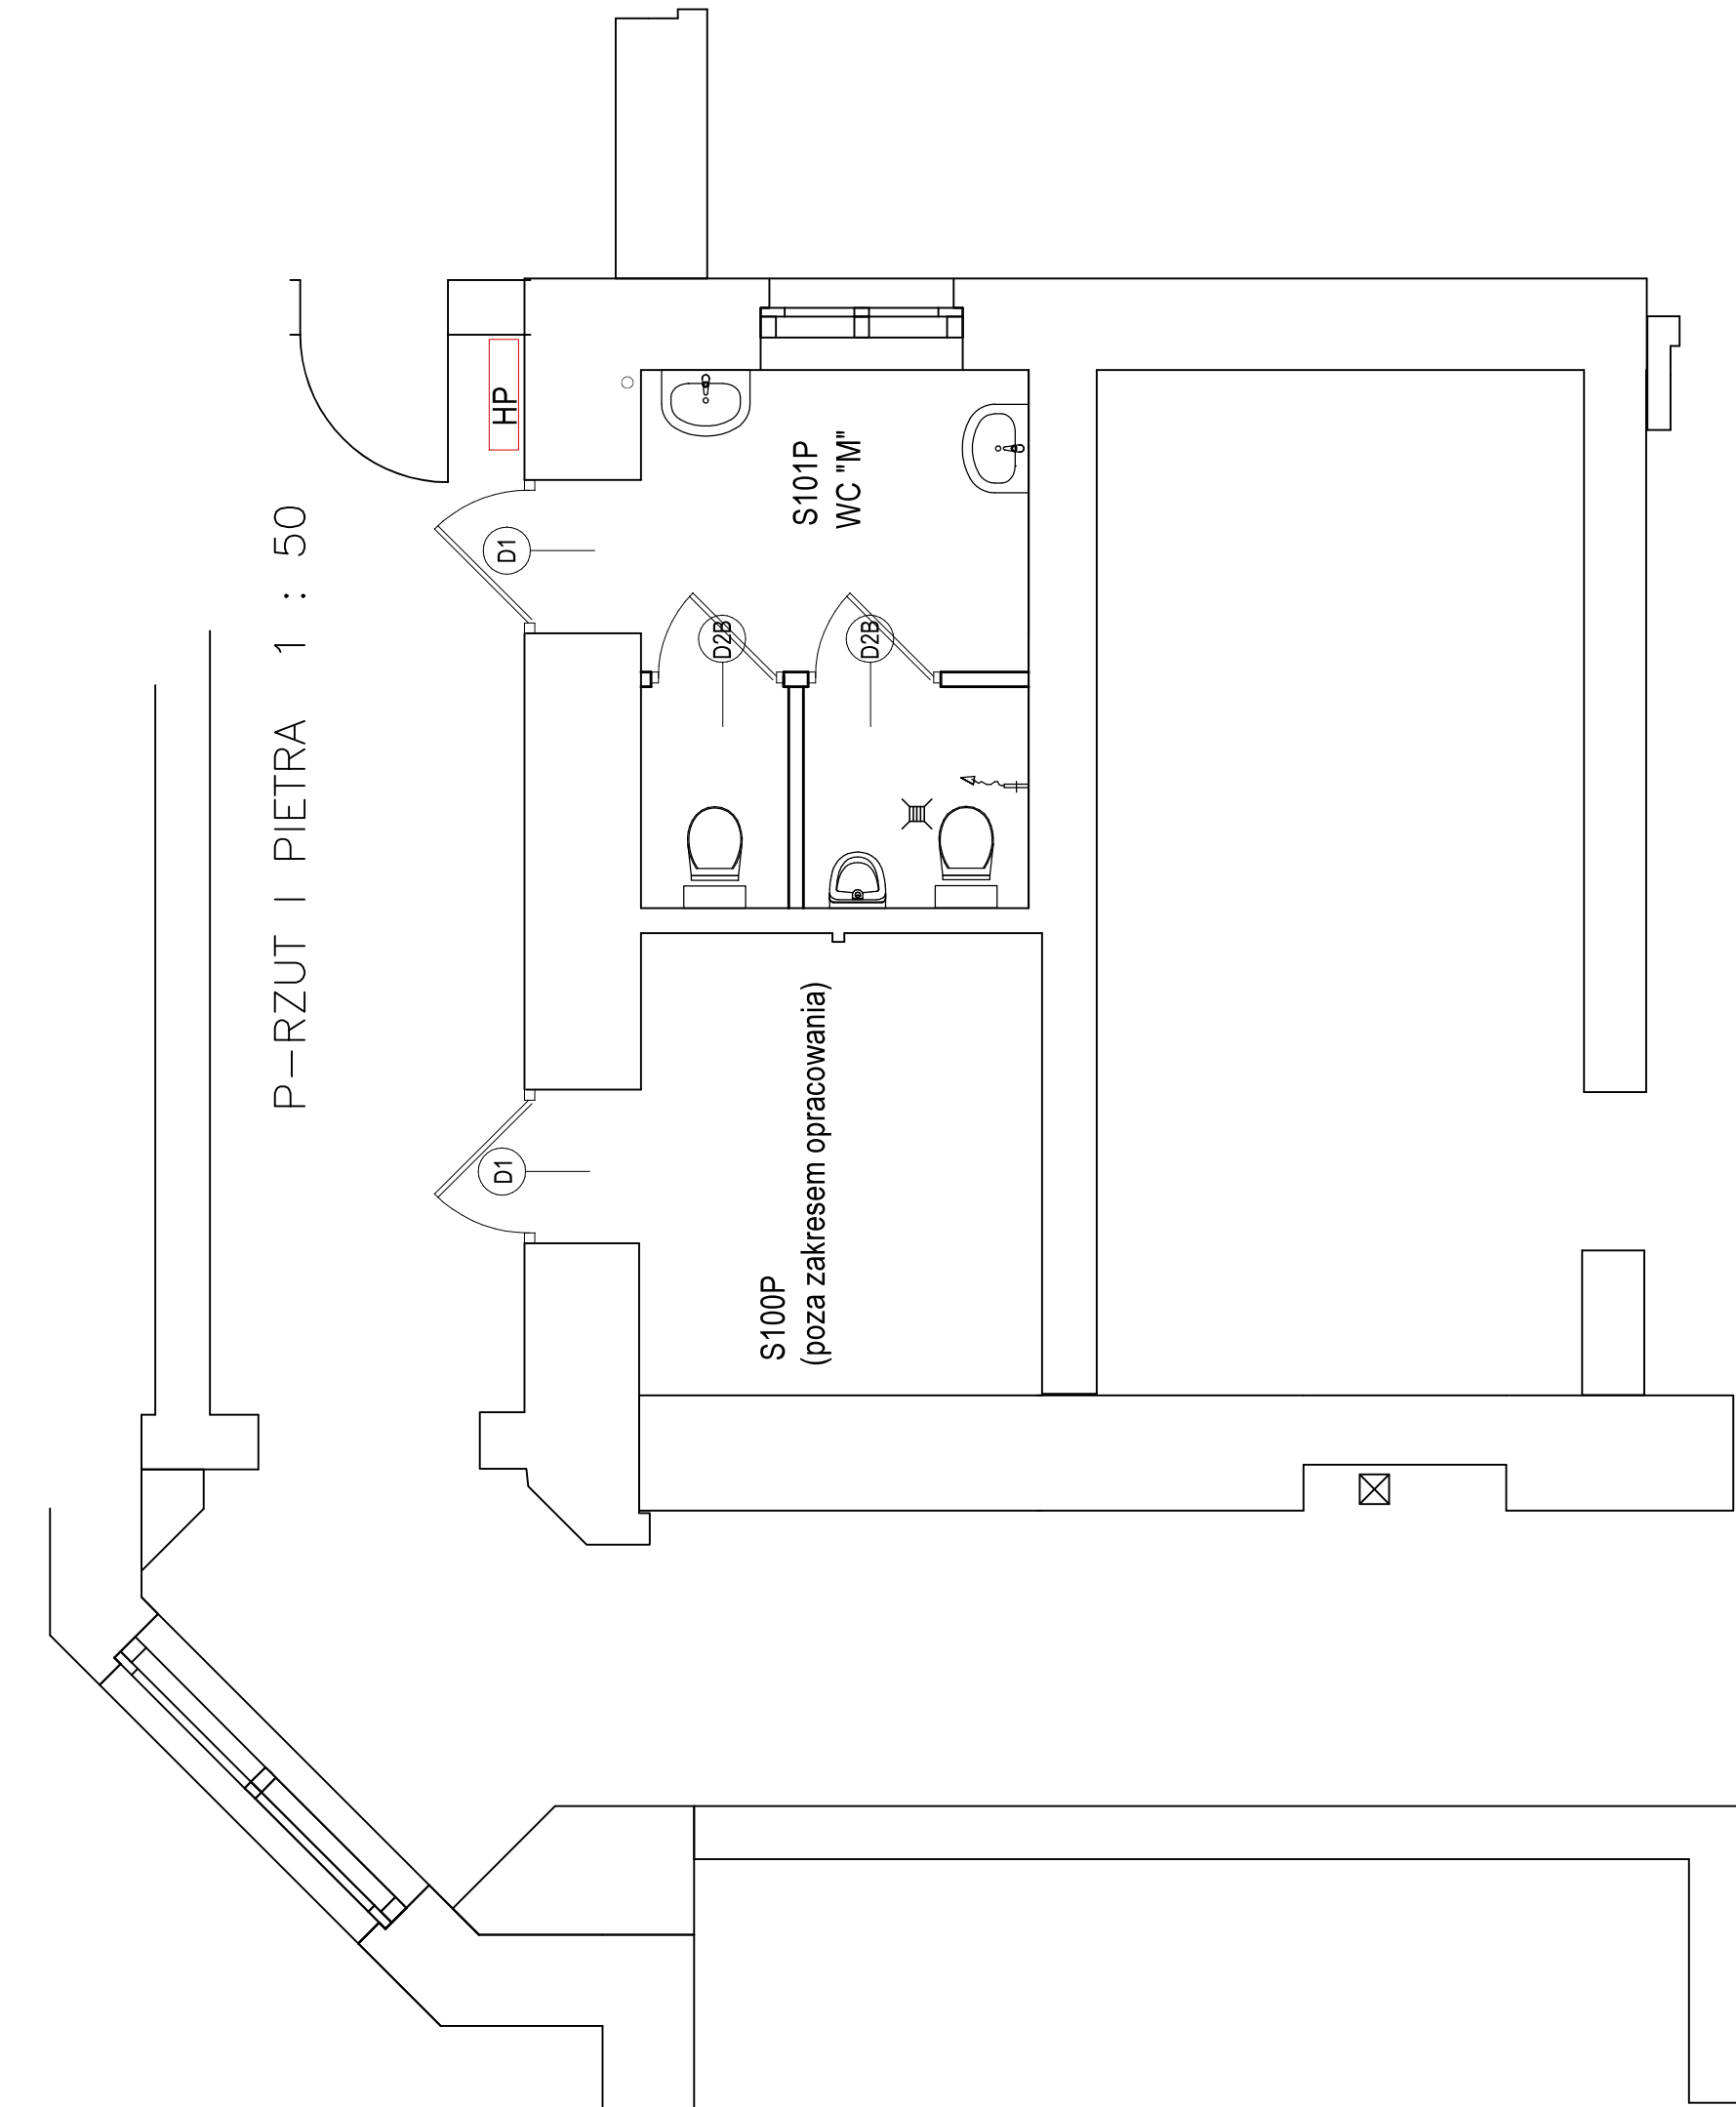

LEGENDA :

- ZAKRES OBJĘTY OPRACOWANIEM
- SZAFKA PORZĄDKOWA Z KOMORĄ GOSPODARCZĄ
- PRZENOŚNY DYSKRYTOR WODY

ZESTAWIENIE POWIERZCHNI

L.p.	Oznaczenie pomieszczenia	Nazwa pomieszczenia	Pow. użytk. [m²]	Posadzka
1	S100L	Sanitariat "D"	10,25	pl.gres
2	S101L	Sanitariat "M" + NPS	8,39	pl.gres
3	S101P	Sanitariat "M"	9,17	pl.gres
4	128	Biuro+sanit.indywidual.	19,32	pl.gres polerowane
5	139A	Biuro	14,62	wykl.dywan.
6	139B	Sanit. indywidual.	7,20	pl.gres polerowane
7	120A	Komunikacja+Aneks kuchenny	22,19	wykl.dywan.isin.
8	120B	Korytarz	38,11	panele winylowe samoprzylepne
9	119A	Biuro	20,04	panele winylowe samoprzylepne
10	119B	Biuro	19,27	panele winylowe samoprzylepne
11	119C	Biuro	22,59	panele winylowe samoprzylepne
12	119D	Biuro	21,71	panele winylowe samoprzylepne
13	119E	Biuro	14,13	panele winylowe samoprzylepne
14	119F	Biuro	22,58	panele winylowe samoprzylepne
15	119G	Biuro	12,42	panele winylowe samoprzylepne
Razem			261,99	

RZUT I PIETRA 1 : 50  
PROJEKT

Zakład Projektowania i Nadzoru „EFEKT-BUD” Antoni Cieśla 85-540 Bydgoszcz , ul. Średnia 62	
Nazwa projektu	Przebudowa i remont sanitariatów , Remont wybranych pomieszczeń biurowych na I piętrze, w Budyńku Kujawsko-Pomorskiego Urzędu Wojewódzkiego w Bydgoszczy
Adres	85-950 Bydgoszcz , ul. Jagiellońska 3
Inwestor	Starb. Państwa 85-950 Bydgoszcz , ul. Jagiellońska 3
Projektant specjalności architektonicznej	mgr inż. architektury Juliusz Dawgiałłowicz-Nowicki upr.n615/74/Bg
Sprawdzający specjalności architektonicznej	mgr inż. arch. J. Winiński upr.UAN-KZ-7210/40/89
Projekt – Rzut I piętra Rys. nr 4/9	Skala: 1:50 Data : 27.05.2021 r.