Koryto kablowe, przeznaczenie i wymiar zgodnie z opisem.

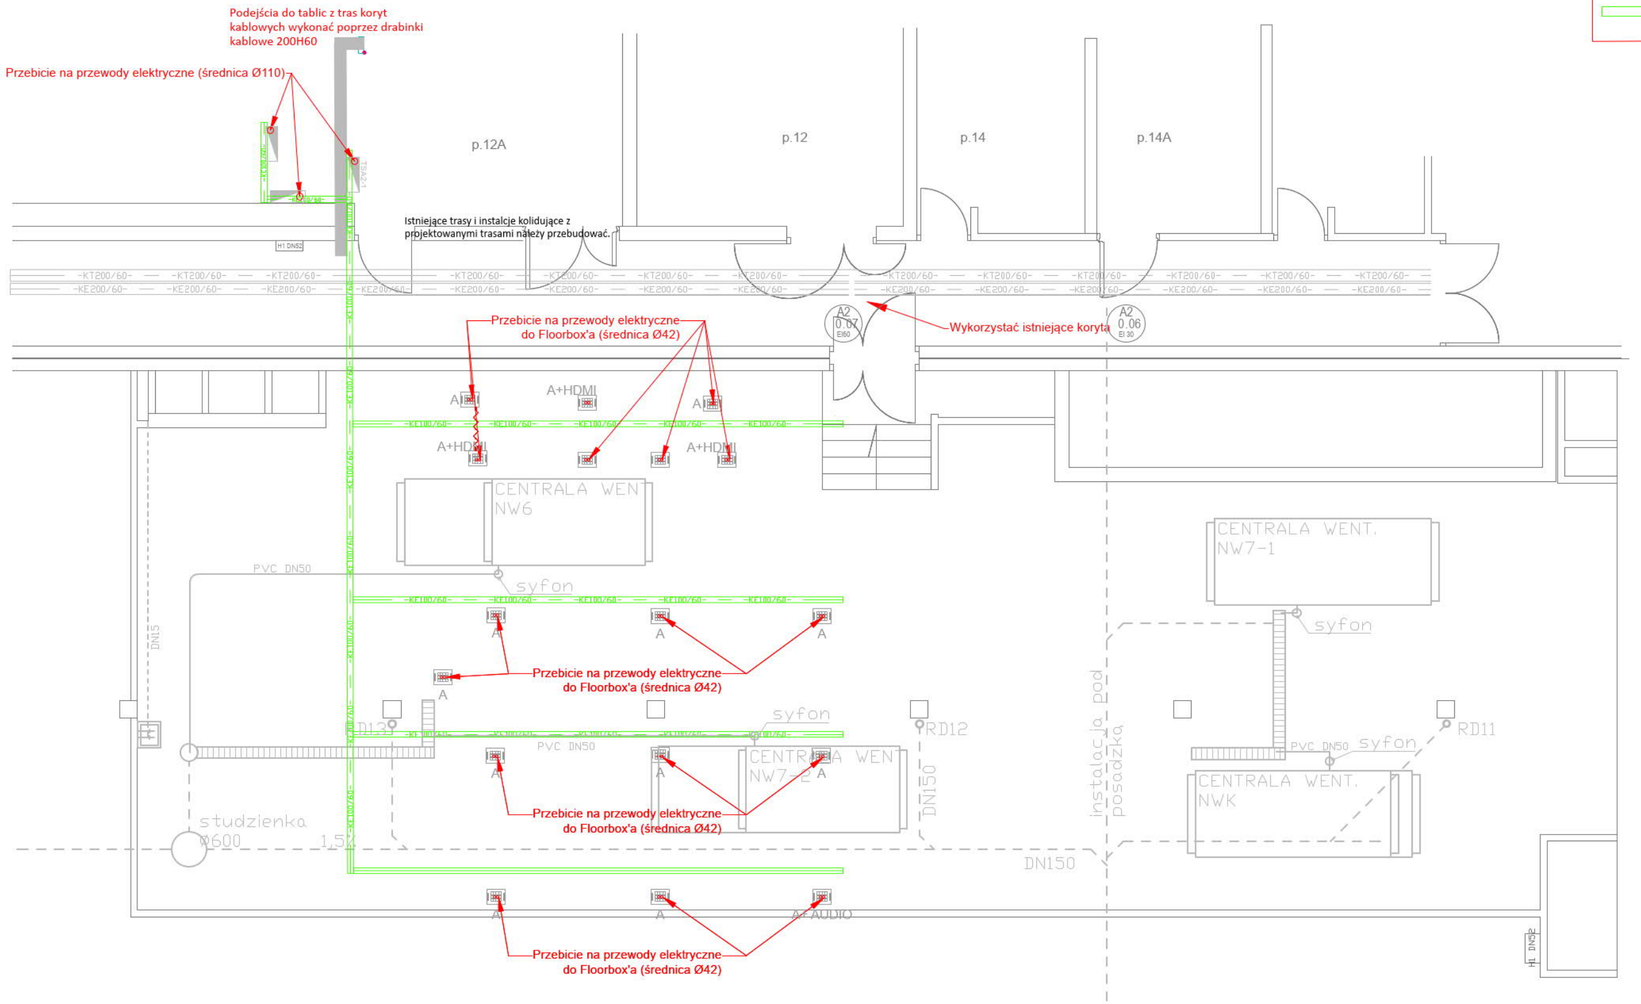

Istniejące - kolorem szarym
Projektowane - wszystkie kolory z wyłączeniem szarego

allplan

PRZEDSIĘBIORSTWO ORGANIZACJI INWESTYCJI ALLPLAN Sp. z o.o.
ul. Mahoniowa 14, 85-390 Bydgoszcz

FAZA / PHASE: **PROJEKT WYKONAWCZY**

TYTUŁ / PROJECT TITLE:

Adaptacja pomieszczenia na Salę Wielofunkcyjną.

ADRES / ADDRESS:

al. Niepodległości 213, 02-086 Warszawa
j. ewid. 146506_8; obręb ewid. 2-01-06; dz. ewid. nr 21

BRANŻA / INDUSTRY: ELEKTRYKA

INWESTOR / CLIENT:

Biblioteka Narodowa, al. Niepodległości 213
02-086 Warszawa

	NR DEC. O NADANIU UPRAWNIEŃ	PODPIS / SIGNATURE
PROJEKTANT / DESIGNED BY: MGR INŻ. DARIUSZ NARUSZEWICZ	WAM/0068/PWOE/11	
SPECJALNOŚĆ / SPECIALTY: *Uprawnienia budowlane do projektowania bez ograniczeń w specjalności instalacyjnej w zakresie sieci, instalacji i urządzeń elektrycznych i elektroenergetycznych*		
SPRAWDZAJĄCY / VERIFIED BY: MGR INŻ. TOMASZ NIEDŹWIECKI	PDL/0058/POOE/11	
SPECJALNOŚĆ / SPECIALTY: *Uprawnienia budowlane do projektowania bez ograniczeń w specjalności instalacyjnej w zakresie sieci, instalacji i urządzeń elektrycznych i elektroenergetycznych*		
OPRACOWANIE / DRAFTED BY: MGR INŻ. DANIEL DĄBROWSKI		
KACPER FITAS		

TEMAT / SUBJECT	NR RYSUNKU / DRAWING NUMBER	REWIZJA
Sala wielofunkcyjna, pom. nr 16 - trasy kablowe, poziom NP	E-07	

DATA / DATE	SKALA / SCALE
KWIECIEŃ 2024	1:80