



WIDOK A

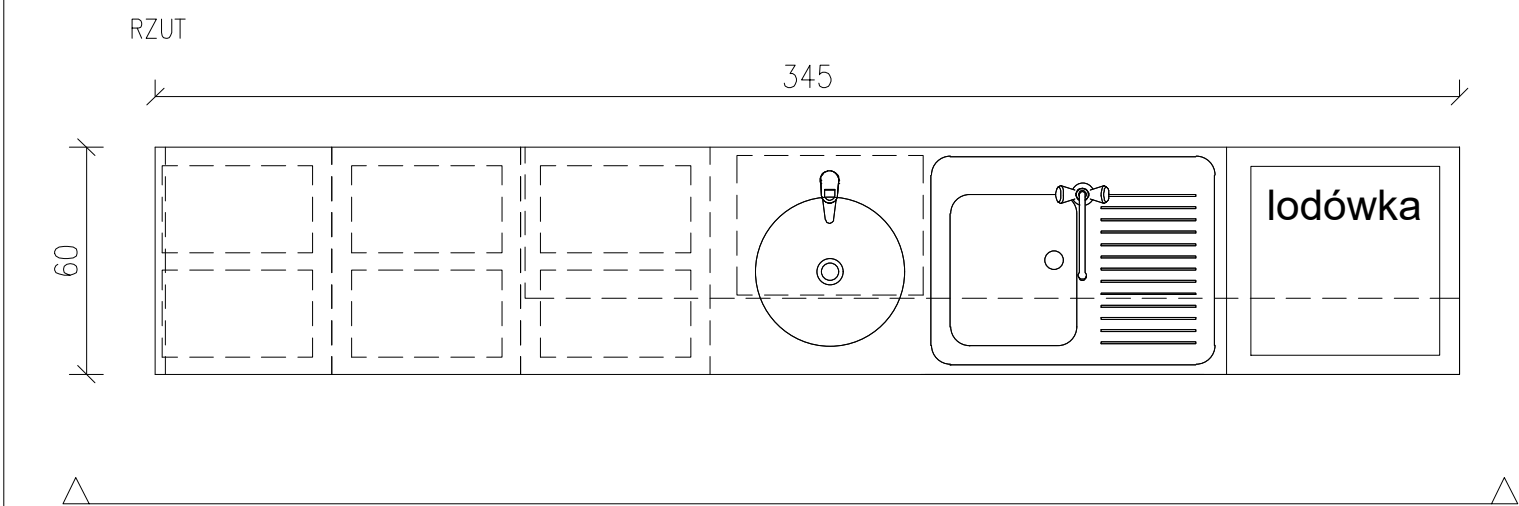

A

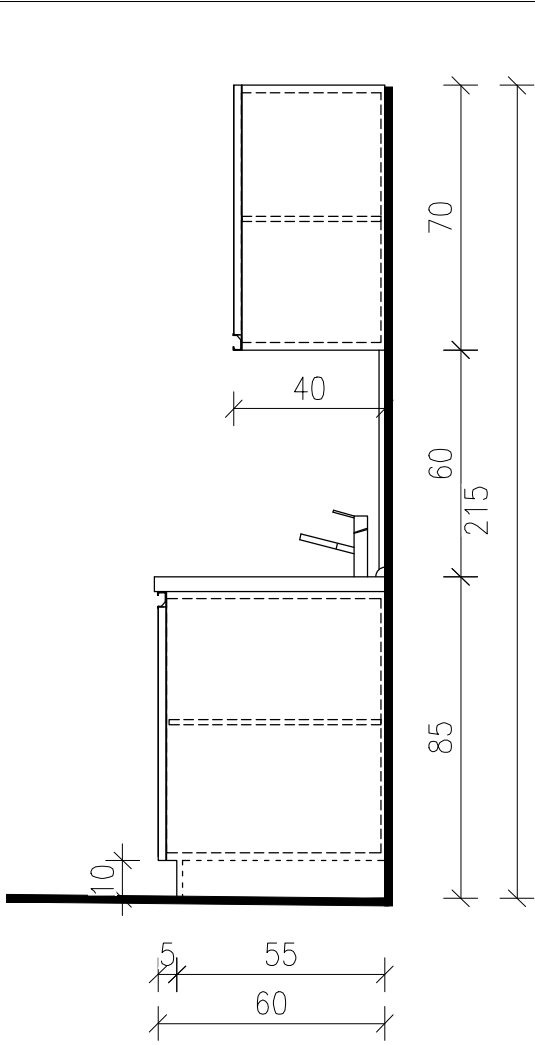

WIDOK B

**RYSUNEK ZAADAPTOWANO
Z PROJEKTU:**

UWAGA!
WSZYSTKIE WYMIARY I ILOŚCI NALEŻY SPRAWDZIĆ NA PLACU BUDOWY

**ADAPTACJA POMIESZCZENIA (42)
PO CZYTELNI CZASOPISM
NA PRACOWNIĘ DLA ZAKŁADU
RĘKOPISÓW**
Biblioteka Narodowa
al. Niepodległości 213 02-086 Warszawa

INWESTOR
Biblioteka Narodowa
al. Niepodległości 213
02-086 Warszawa

BRANŻA: ARCHITEKTURA

PROJEKTANT	PODPIS
arch. Andrzej Jarniewicz specjalność: architektoniczna nr uprawnień: 88/89/WŁ	


JEDNOSTKA PROJEKTOWA:
JARNIEWICZ ARCHITEKCI
LECH JARNIEWICZ
94-246 Łódź
ul. Wacława Deca 27
tel.601077181
info@jarniewicz.com

TYTUŁ RYSUNKU

ZABUDOWA KUCHENNA

NUMER RYSUNKU M-7

	SKALA	DATA
	1:20	08.12.2020

 PRZEDSIĘBIORSTWO ORGANIZACJI INWESTYCJI ALLPLAN Sp. z o.o. ul. Mahoniowa 14, 85-390 Bydgoszcz		
FAZA / PHASE:		
PROJEKT WYKONAWCZY		
TYTUŁ / SUBJECT:		
Zmiana aranżacji pomieszczenia nr 42 po Czytelni Czasopism na pracownię dla Zakładu Rękopisów wraz z adaptacją instalacji.		
ADRES / ADDRESS:		
al. Niepodległości 213, 02-086 Warszawa j. ewid. 146506_8; obręb ewid. 2-01-06; dz. ewid. nr 21		
BRANŻA / INDUSTRY:		
ARCHITEKTURA		
INWESTOR / CLIENT:		
Biblioteka Narodowa al. Niepodległości 213, 02-086 Warszawa		
PROJEKTANT / DESIGNER	NR DEC. O NADANIU UPRAWNIEN	PODPIS / SIGNATURE
MGR INŻ. ARCH. BARTOSZ SZUBSKI	WP-OIA/OKK/UpB/5/2010	
SPECJALNOŚĆ / SPECJALTY Uprawnienia budowlane do projektowania bez ograniczeń w specjalności architektonicznej		
SPRAWDZIŁ / VERIFIED BY	NR DEC. O NADANIU UPRAWNIEN	PODPIS / SIGNATURE
MGR INŻ. ARCH. MACIEJ NITKA	PO/ KK /218/2008	
SPECJALNOŚĆ / SPECJALTY Uprawnienia budowlane do projektowania bez ograniczeń w specjalności architektonicznej		
OPRACOWANIE / DRAFTED BY:		PODPIS / SIGNATURE
MGR INŻ. ARCH. AGATA FIAŁKOWSKA		
MGR INŻ. ARCH. MARCIN OKRASZEWSKI		
TEMAT / SUBJECT		NR RYSUNKU / DRAWING NUMBER
MEBLE - ZABUDOWA KUCHENNA		PW_A_3.7
DATA / DATE		SKALA / SCALE
KWIECIEŃ 2024		1:20