


Przekrój B-B
skala 1:20

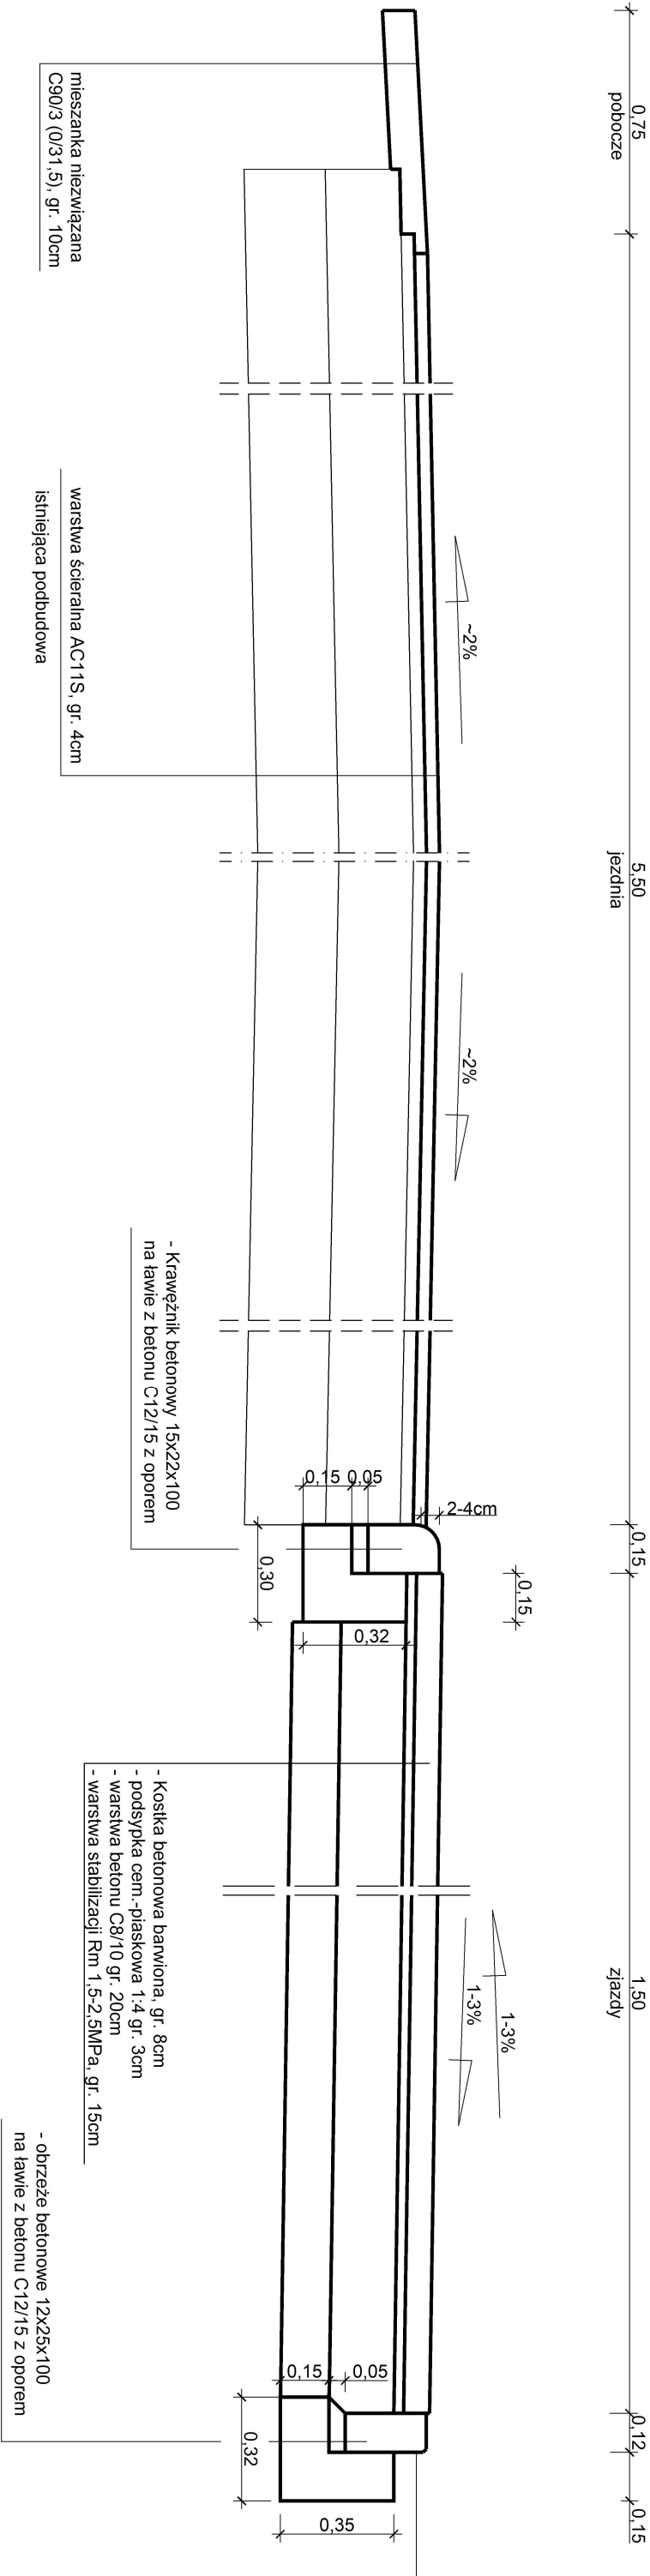

ZAKŁAD USŁUG PROJEKTOWO-BUDOWLANYCH			
"R-PROJEKT"			
ul. Ks. W. Bilzińskiego 1			
62-850 Lisków			
tel. 606 471 330			
email: rygas.projekt@gmail.com			
INWESTOR :	data:		
Wójt Gminy Lisków	01. 2023		
ul. Ks. W. Bilzińskiego 56, 62-850 Lisków			
NAZWA OBIEKTU:	branża:		
Droga gminna	DROGOWA		
TEMAT OPRACOWANIA: Remont odcinka ul. Antoniego Szewczyka w Liskowie			
LOKALIZACJA:			
62-850 Lisków,			
ul. Szewczyka, 62-850 Lisków,			
działka nr 977/1 - obręb 0007 Lisków			
jedn. ewid. Lisków			
RYSUNEK:	nr rysunku	skala:	
Przekrój B-B	3	1:20	
PROJEKTANT :	podpis:		
inż. Arkadiusz Rygas			
OPRACOWAŁ :	podpis:		
inż. Arkadiusz Rygas			