


KONCEPCJA


POZIOM 0

TOALETA DLA OSÓB Z NIEPEŁNOSPRAWNOŚCIAMI

PROJEKT - SKALA 1:50

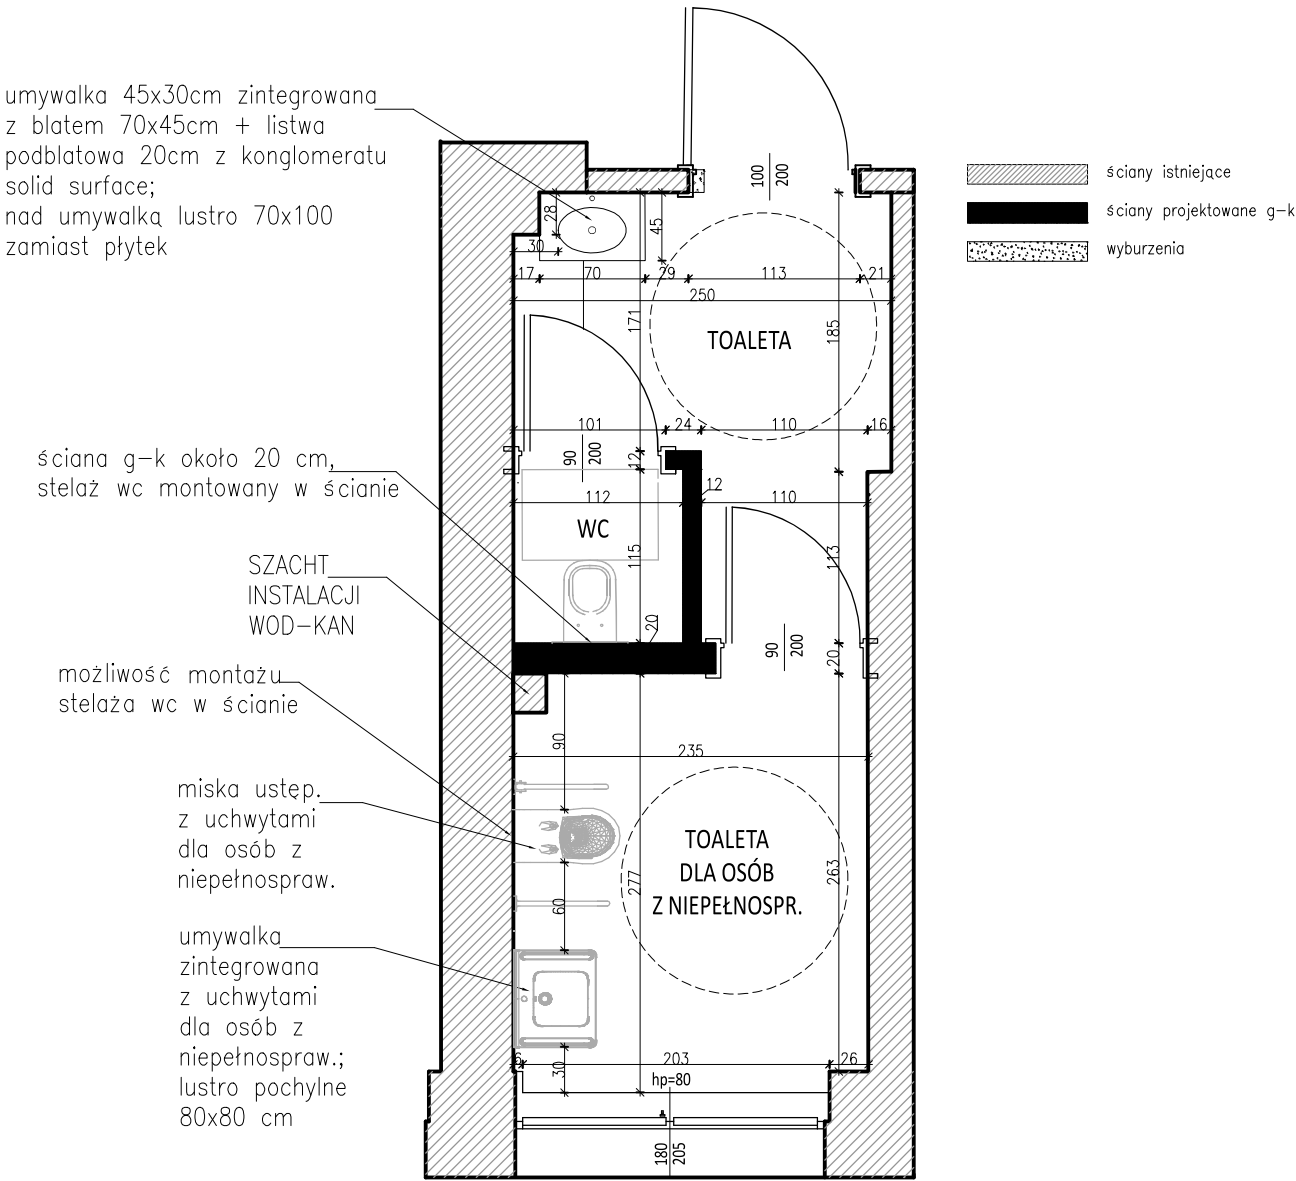

INWENTARYZACJA

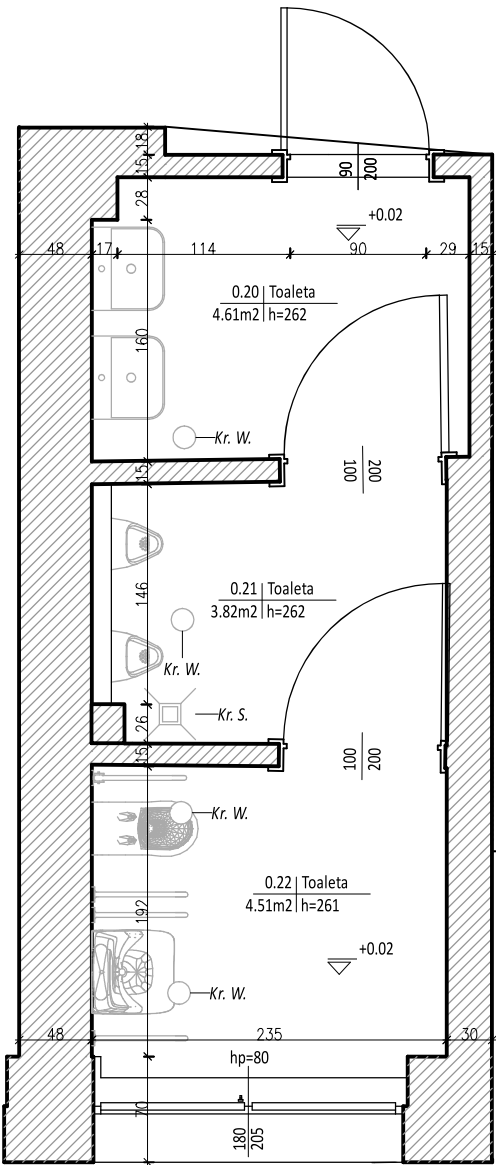

UWAGI:

– ZAKRES PRAC WYKONAĆ ZGODNIE Z OBOWIĄZUJĄCYMI WARUNKAMI TECHNICZNYMI