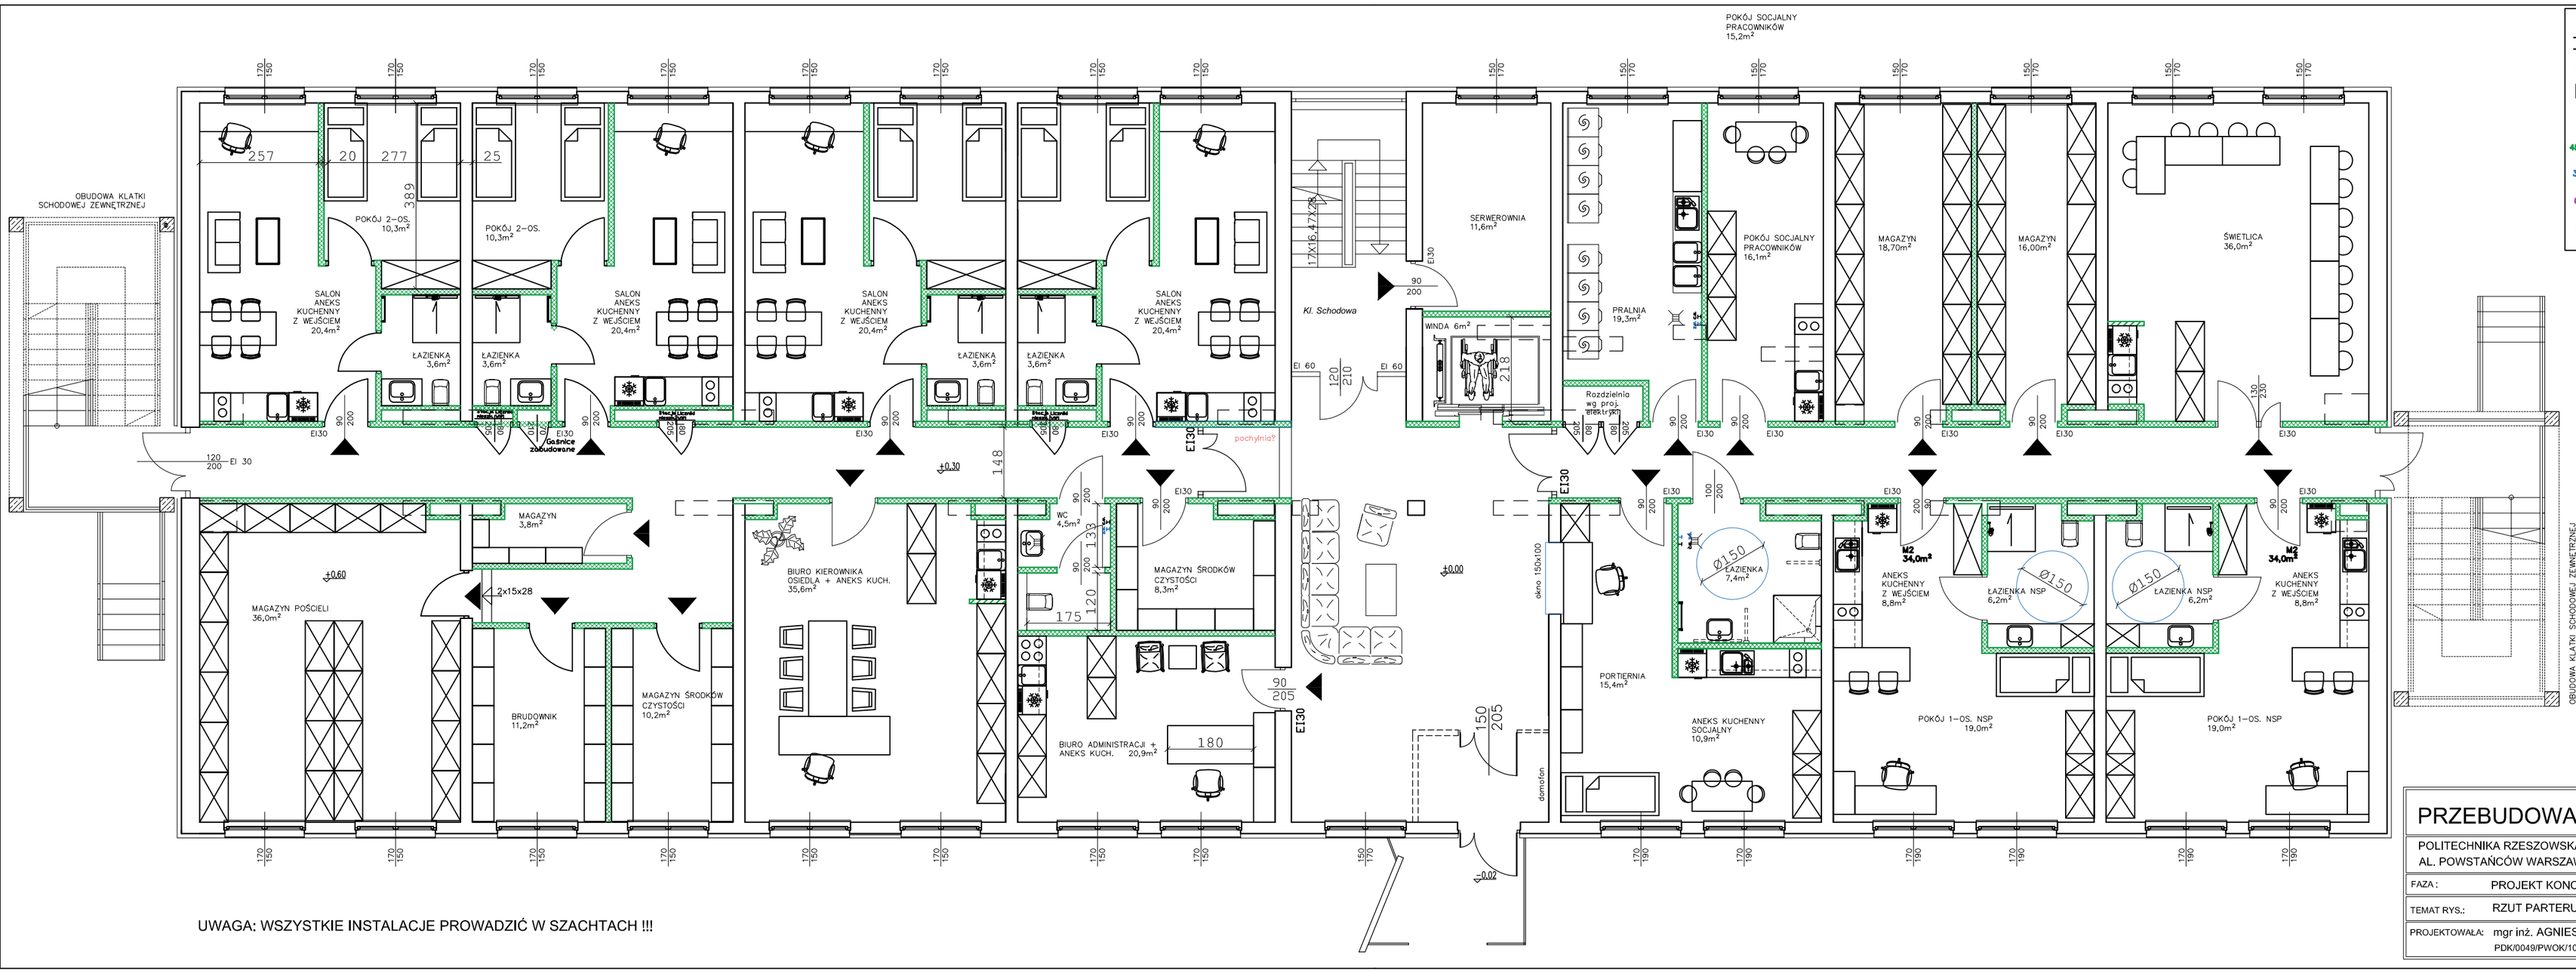

Legenda:

- ściany nośne nieburzone
- ściany działowe nowobudowane
- przebicia w stropie po wyburzonych kominach - miejsce na szachty instalacyjne lub do zaślepienia

M1 45,80m² - mieszkanie 3-os.1szt. pow. użytk. 45,80m²

M2 34,0m² - mieszkanie 2-os.3szt. pow. użytk. 34,0m²

M3 63,6m² - mieszkanie 4-os.1szt. pow. użytk. 63,60m²

1 2 3m

UWAGA: WSZYSTKIE INSTALACJE PROWADZIĆ W SZACHTACH !!!

PRZEBUDOWA DS. NESTOR

POLITECHNIKA RZESZOWSKA IM. I. ŁUKASIEWICZA
AL. POWSTAŃCÓW WARSZAWY 12

FAZA: PROJEKT KONCEPCYJNY

TEMAT RYS.: RZUT PARTERU

DATA: 02.2024

PROJEKTOWAŁA: mgr inż. AGNIESZKA PIWOWAR

PDK/0049/PWOK/10 PDK/0128/ZOOA/13