


R-1.2a W ramach etapu 2.3 do rozdzielnicy dostarczanej w etapie 2.1.1 podłączyć projektowane obwody.

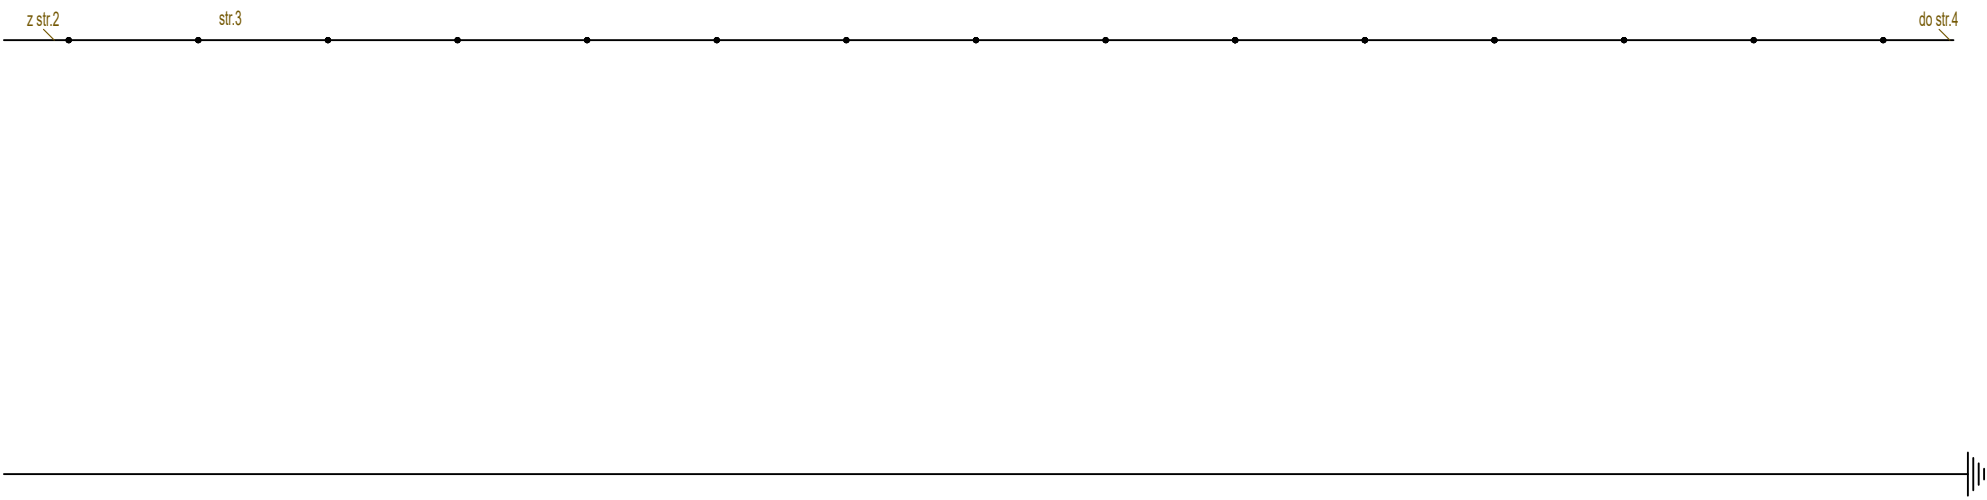



**PAS**  
PROJEKT

**PAS PROJEKT SPÓŁKA Z O.O.**  
ul. Plantowa 5;  
05-830 Nadarzyn  
TEL. (022) 739-90-25  
www.pasprojekt.com

|               |   |             |  |                  |        |         |
|---------------|---|-------------|--|------------------|--------|---------|
| Inwestor      | Biblioteka Narodowa<br>al. Niepodległości 213; 02-086 Warszawa  | Projektował | inż. Paweł Stefaniuk                   | MAZ/0414/PWOE/05 | Podpis | Stadium |
| Obiekt        | "MODERNIZACJA I ARANŻACJA WNEȚRZ PAŁACU KRASIŃSKICH (PAŁAC<br>RZECZYPOSPOLITEJ) PRZY PLACU KRASIŃSKICH 3/5 W WARSZAWIE" | Współpraca  |  |                  |        | P.W     |
| Adres         | Plac Krasińskich 3/5 ;00-207 Warszawa   | Sprawdził   |  |                  |        | Skala   |
| Nazwa rysunku | Rozdzielnica R-1.2a   | Strona      |  |                  |        | 1:-     |
|               |   |             |  |                  |        | Rewizja |
|               |   |             |  |                  |        | 2       |
|               |   |             |  |                  |        | Data    |
|               |   | 3z3         | PAS-120-PW-IE-R-1.2a-SCH-04_E_II_2.1.1 | Elektryczna      |        | 06.2022 |