


PRZEPUST  
PRZEKRÓJ B-B

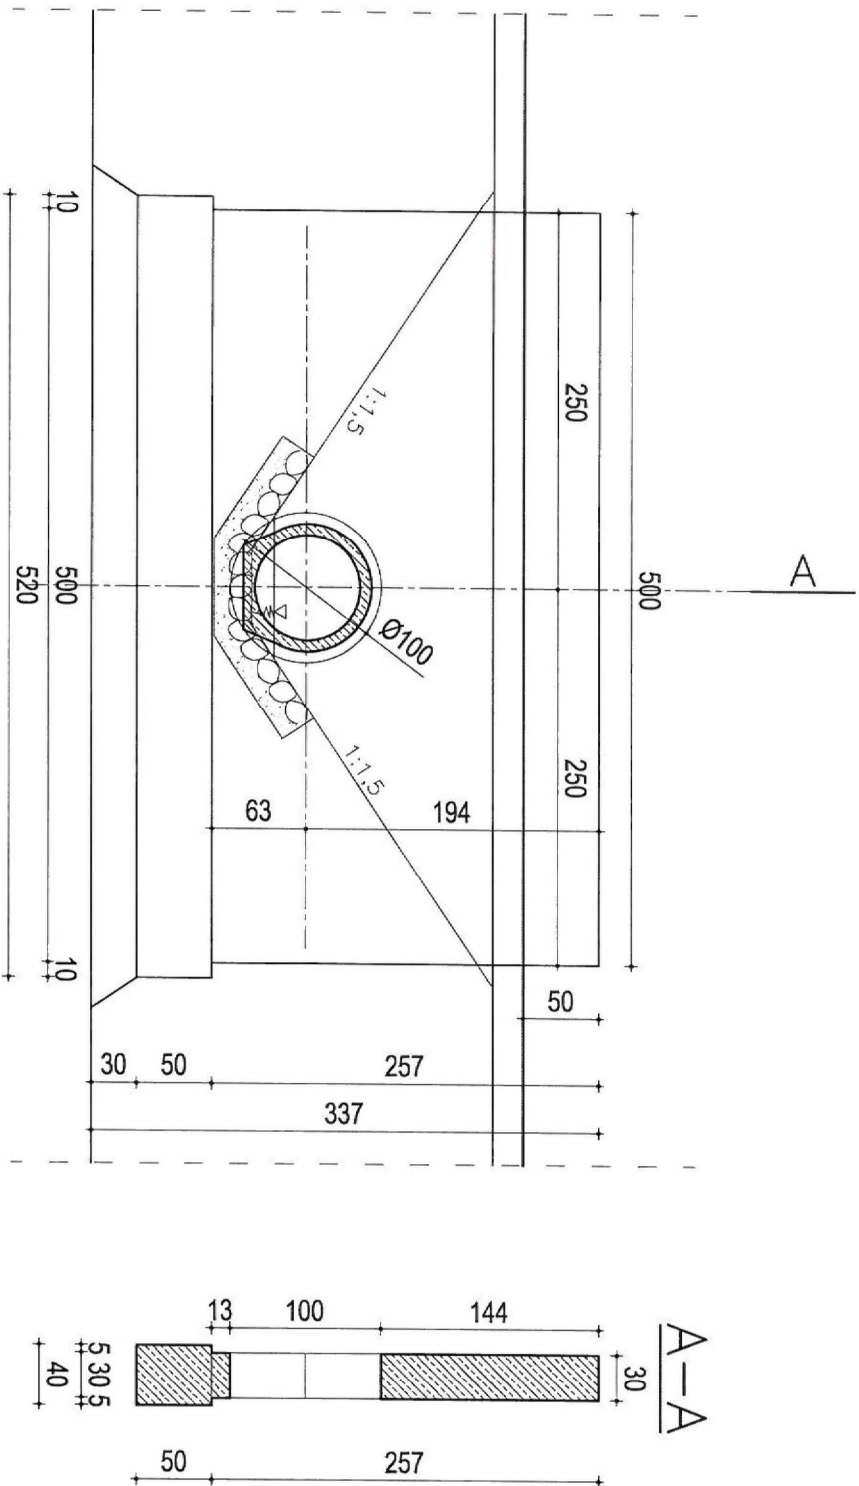

UWAGA!  
W CELU ZAPEWNIENIA SPADKU PRZEPUSTU OTWÓR  
f:100 WYKONAĆ Z PRZESUNIĘCIEM 6cm W PIONIE

„PROJMEJ” - usługi projektowe i nadzory Bogdan Rydzkowski ul. Plac Piastowski 20/1 NIP 555-101-85-53 89 – 600 Chojnice REGON 771298270 tel. kom. 608 180 128				
Stadium	Projekt budowlany	<b>Nazwa projektu:</b> Przebudowa istniejącej zastawki piętrzącej na działkach nr 215, 216 obce Smolinki, gmina Lubichowo, pow. Starogard Gdański, woj. Pomorskie	Projektował	Imię nazwisko nr upr.
		<b>Inwestor:</b> Nadlesnictwo Lubichowo ul. Leśna 12 83-240 Lubichowo		
Skala	1:50	Załącznik nr:  6	mgr inż. Bogdan Rydzkowski upr. bud. i proj. nr WBPP-NB-72/10/24282 w spec. wodno – melioracyjnej członek POIIB nr POM/WM/0091/03	
Data	Opr.	Nazwa zał.: Inwentaryzacja - przekrój B-B przepustu i przekrój przyczółka		
	Zatw.			
04.12.2023				