



PRZEPUST  
PRZEKRÓJ A-A

PRZEZ ŚRODEK  
ISTN. PRZEPUSTU

warstwa zwirowa	gr.20 cm
podsyпка piasek	gr.80 cm
krqg bet. KRG 800/1000	
podsyпка piasek	gr.105 cm

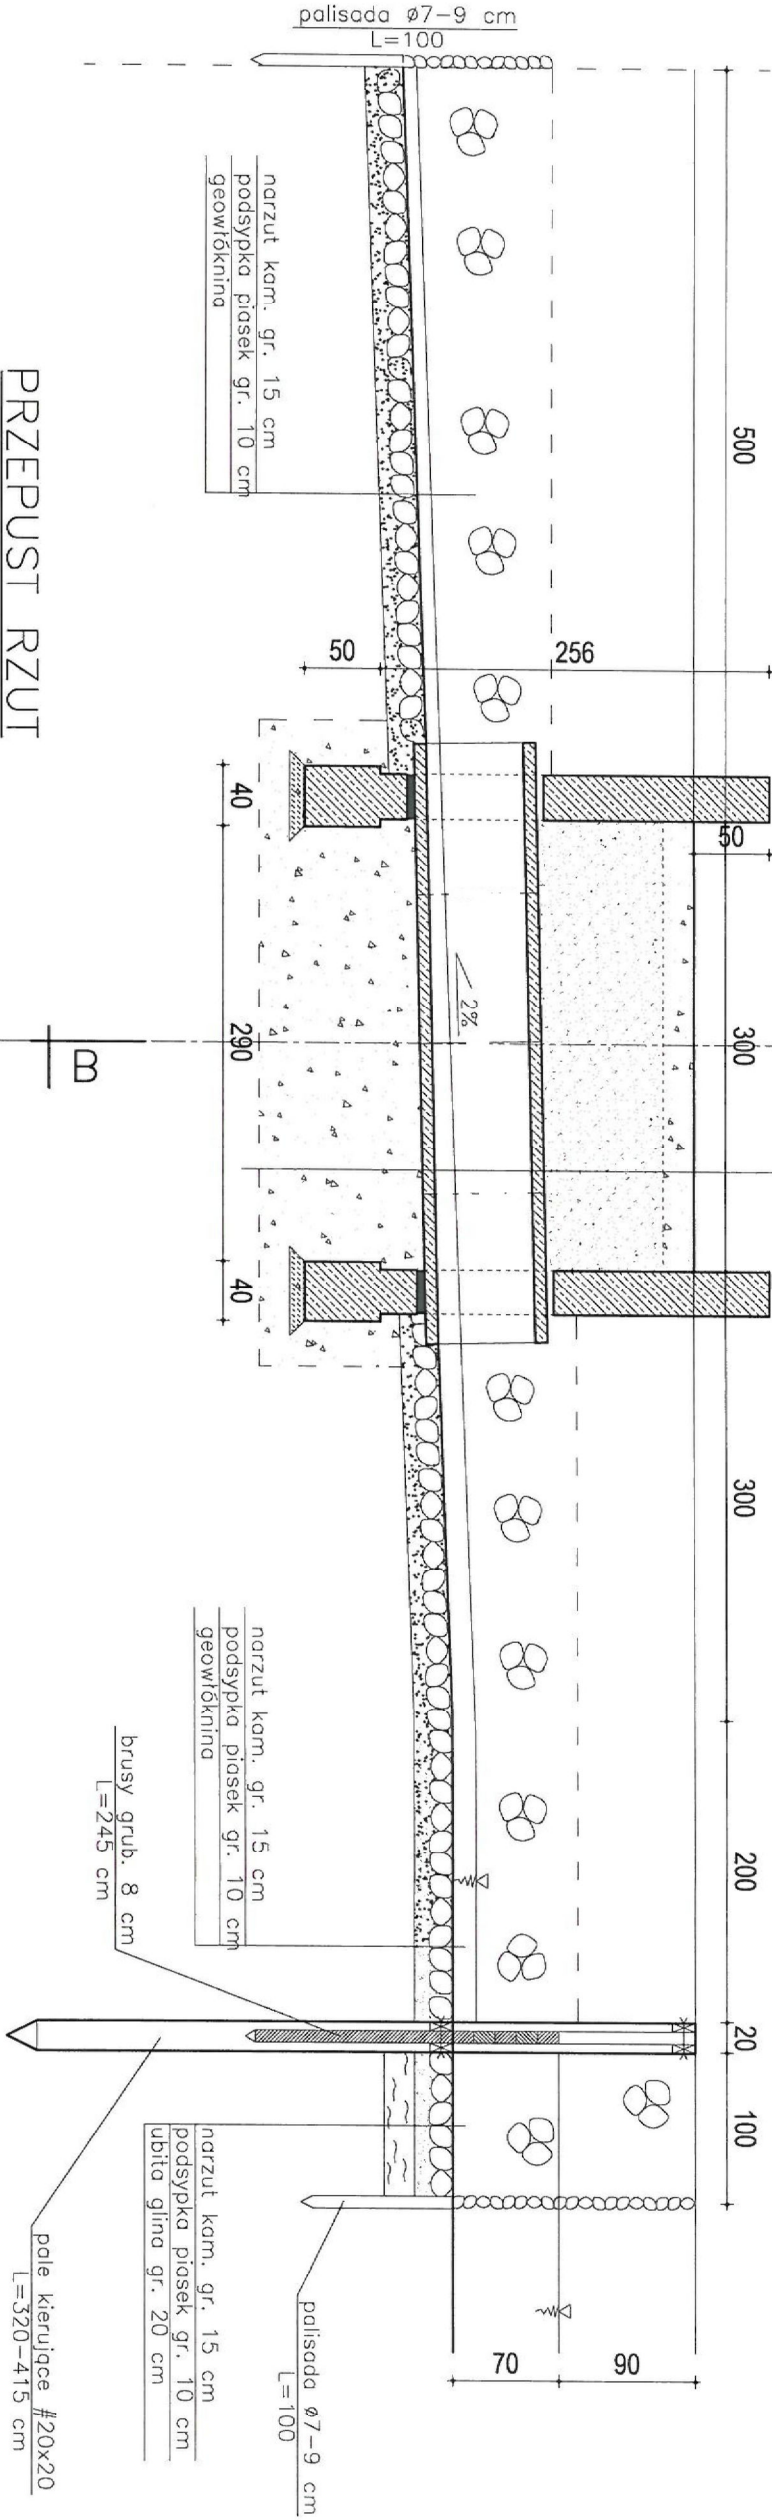

## PRZEPUST RZUT

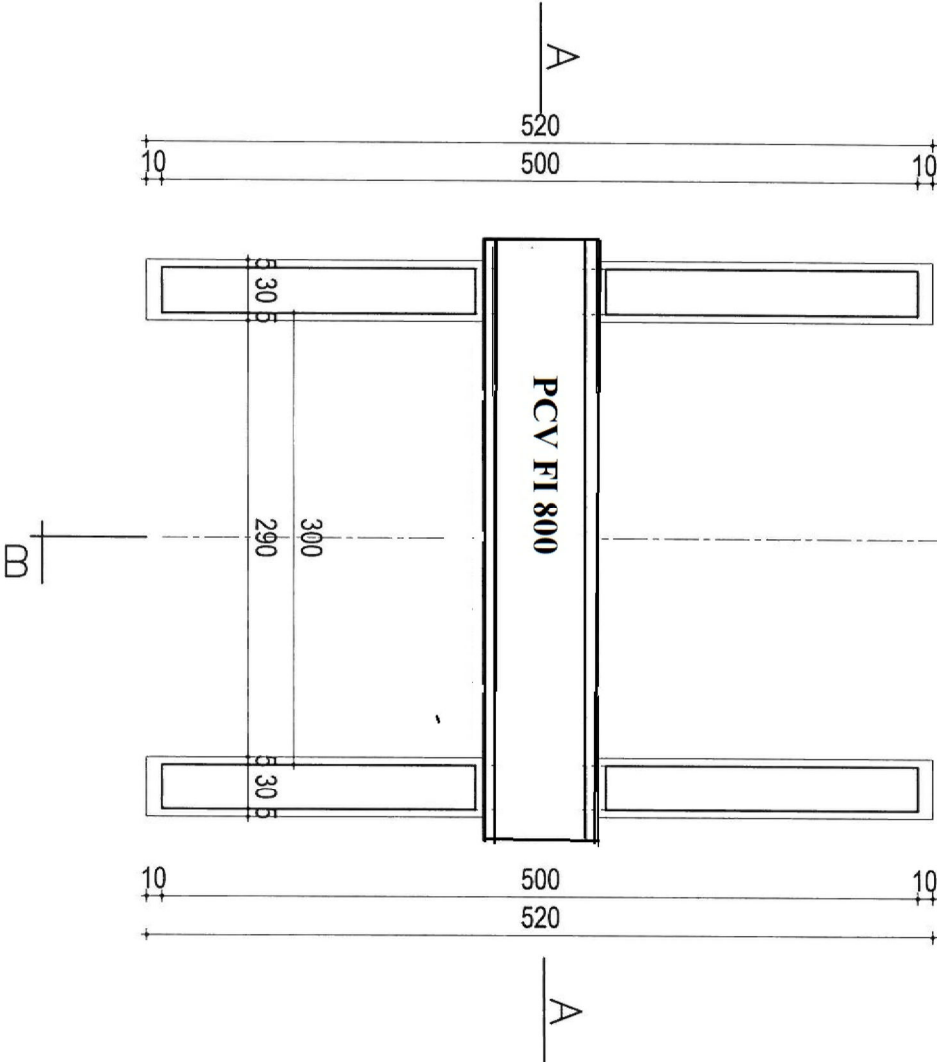

<p align="center"><b>„PROMEL” - usługi projektowe i nadzory</b>  <b>Bogdan Kydzkowski</b>          ul. Plac Piastowski 20/1          NIP 555-101-85-53 89 – 600 Chojnice</p>				<p align="center"><b>tel. kom. 608 180 128</b>  <b>REGON 771298270</b></p>	
Stadium	Projekt budowlany	<p><b>Nazwa projektu:</b>          Przebudowa istniejącej zastawki piętrzącej na działkach nr 215, 216          obręb Smolinki, gmina Lubichowo,          pow. Starogard Gdański, woj. Pomorskie  <b>Investor:</b>          Nadleśnictwo Lubichowo          ul. Łesna 12          83-240 Lubichowo</p>		Projektował	<p align="center"><b>mgr inż. Bogdan Kydzkowski</b>          upr. bud i proj. in. WBPB-NB-72/0/24282          w spec. z woj. pomorskiego          członk POWB nr POW/W/MI/0091/03</p>
		<p><b>Skala</b>          1:50</p>			
Data	Opr.	Załącznik nr:		5	
	Zatw.				
04.12.2023					