



BUDYNEK "H" - rzut parteru

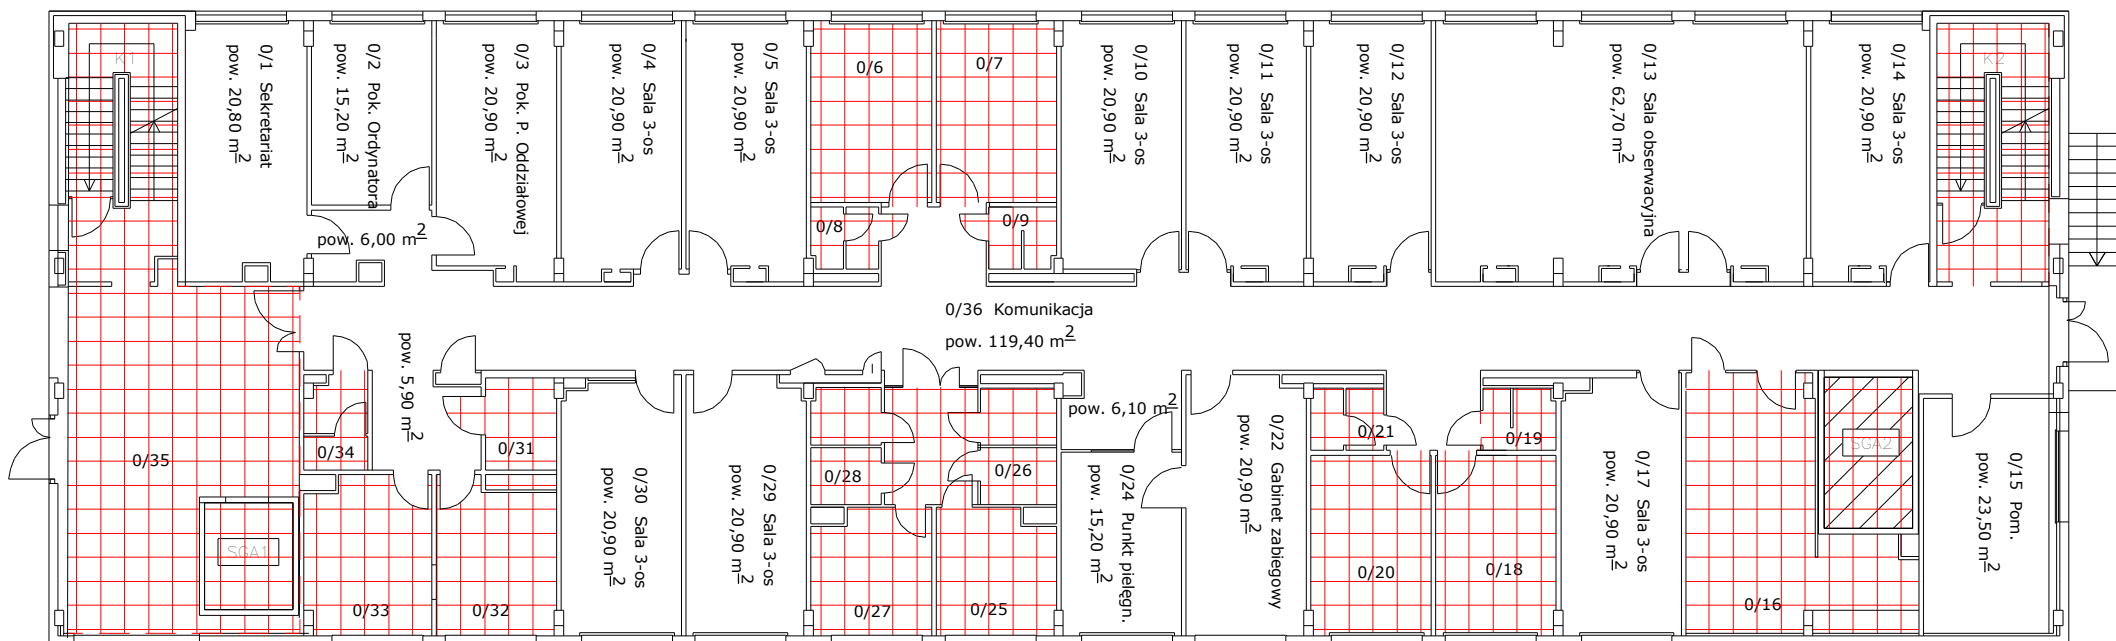

BUDYNEK "C"

Wymiana wykładziny w Oddziale Chorób Wewnętrznych

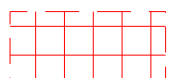

poza zakresem opracowania