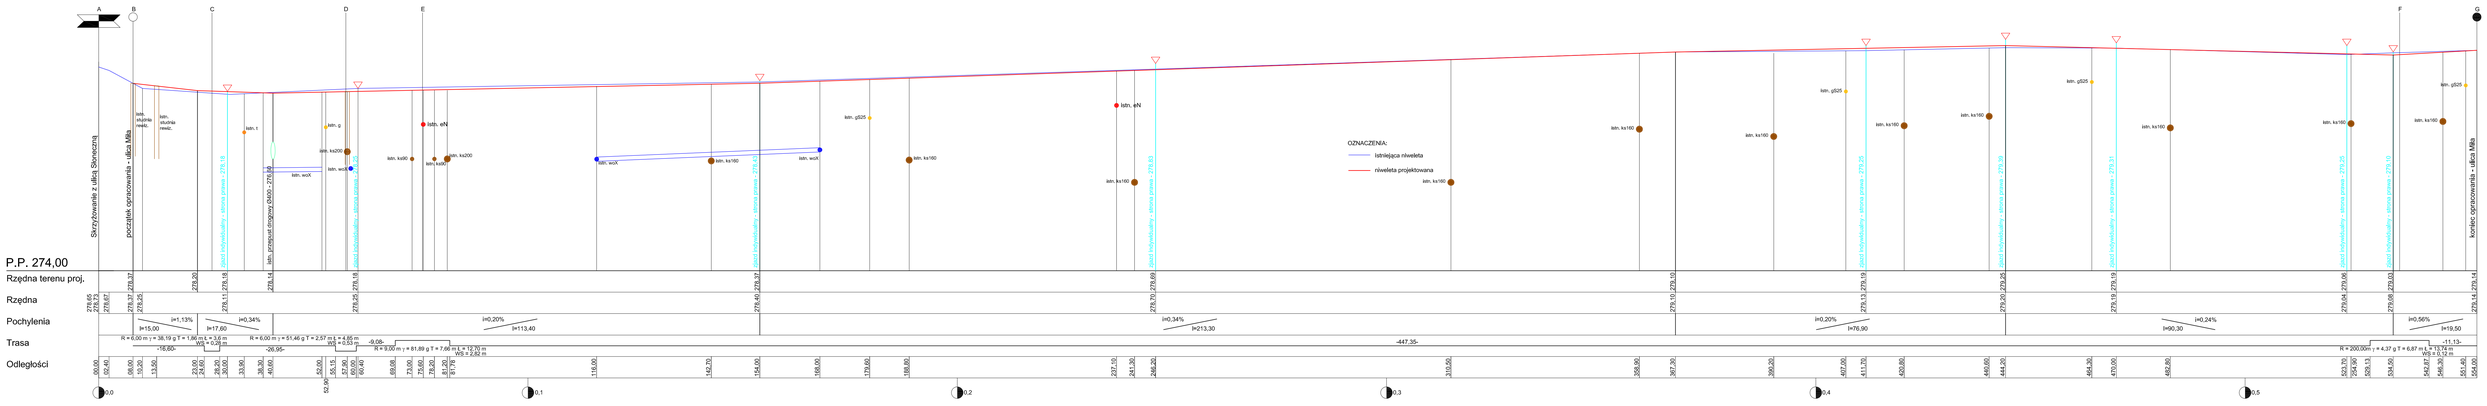
A
B
C
D
E
F
G
Skrzyżowanie z ulicą Słoneczną
początek opracowania - ulica Miła
istn. studnia rewiz.
istn. t
istn. przepust stalowy Ø400 - 279,09
istn. g
istn. wcX
istn. ka200
istn. ka90
istn. eN
istn. ka160
istn. g525
koniec opracowania - ulica Miła
istn. ka140
istn. ka100
istn. g525
istn. ka160
istn. g525
istn. ka160
istn. g525
istn. ka160