


ODDZIAŁ CHOROŚ SKÓRY-50os. ODDZIAŁ NEUROLOGICZNY Z PODODZIAŁEM INTENSYWNEGO NADZORU NAD CHORYMI Z UDAREM MÓZGU I ZESPOŁEM DS. STWARDNIENIA ROZSIANEGO - 57+38os.

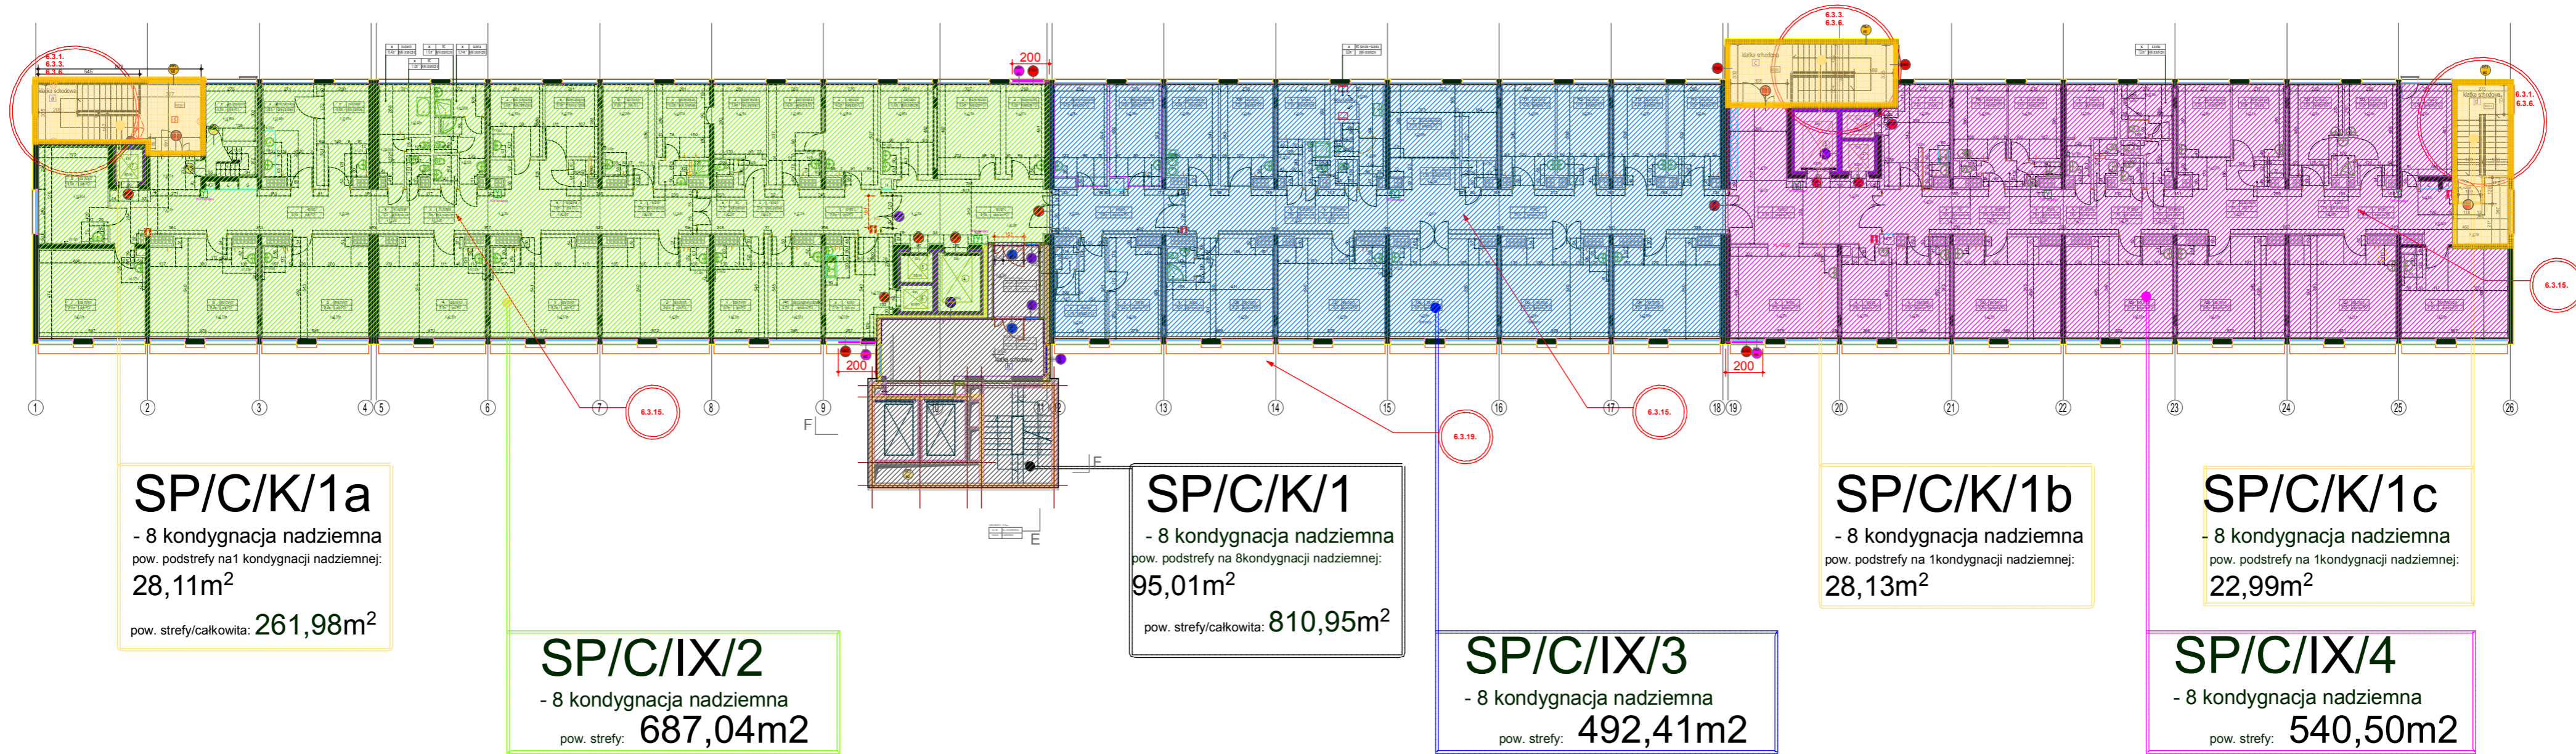

UWAGA!
Część opisowa i graficzna Ekspertyzy, stanowi integralną całość i należy je rozpatrywać wspólnie.

EKSPERTYZA TECHNICZNA STANU OCHRONY PRZECIWPOŻAROWEJ					
OBIEKTÓW SZPITALA WOJEWÓDZKIEGO w Poznaniu					
 STUDIO PROJEKTÓW CUBE 27 Studio Projektów Architekt Barbara Liber-Skarbek Biuro: 60-189 Poznań, ul. Rolna45b/19, kom: 603 337 422, fax: (061) 649 73 49, e-mail: basia.liber@cube27.pl www.cube27.pl www.przyklejski.pl www.talotapela27.pl	Obiekt:		Nr upr		Podpis
	Szpital Wojewódzki w Poznaniu ul. Juraszów 7/19		Imię i NAZWISKO Projektant architektura: mgr inż. arch. Barbara Liber-Skarbek Asystent architekt: mgr inż. arch. Justyna Stefańska		
	Inwestor:		Rzecznikowa budowlany: mgr inż. Ireneusz Kroll Branża budowlana: inż. Tomasz Lewandowski		CRRB poz. 91/03/R/C
	Szpital Wojewódzki w Poznaniu ul. Juraszów 7/19		Rzecznikowa ppoż.: mgr inż. Norbert Karbownik		
					267/90/PW
Skala: 1:250	Data: 06/2015		508/2009		Nr rys.: 12.
Tytuł rysunku: Rzut VII piętra			Branża: Architektura		