


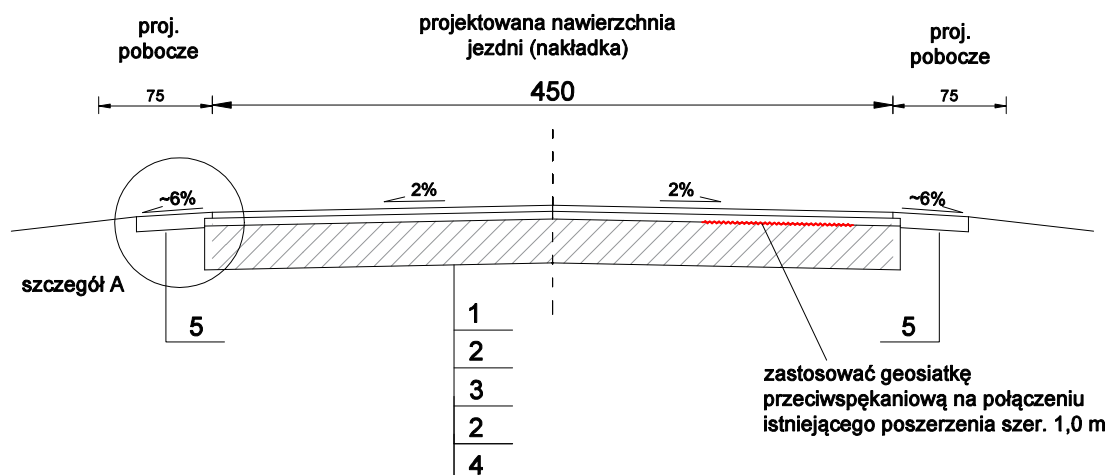

# PRZEKRÓJ A-A



## LEGENDA:

1	w-wa ścieralna z betonu asfaltowego AC 11S 50/70, gr. 4 cm
2	kationowa emulsja asfaltowa w ilości 0,5 kg/m <sup>2</sup>
3	w-wa wyrównawcza z betonu asfaltowego AC 11W 50/70, śr. gr. 5 cm
4	istniejąca nawierzchnia bitumiczna wraz z podbudową
5	pobocze z kruszywa łamanego 0/31,5, gr. 10 cm

Jednostka projektowa:			
		Pracownia Projektowa Piotr Mosiek Mączniki, ul. Aleja Rzekty 34 63-460 Nowe Skalmierzyce mosiek.piotr@gmail.com	
Zamawiający:			
		Gmina i Miasto Nowe Skalmierzyce Skalmierzyce, ul. Ostrowska 8 63-460 Nowe Skalmierzyce	
Stadium:			
Projekt budowlany			
Nazwa zadania:			
Remont drogi gminnej nr 793850P relacji Trkusów Głóski			
Branża:			
Drogowa			
Nazwa opracowania:			
Przekrój normalny			
Skala: 1:50			
Zespół projektowy:			
Funkcja:	Imię i Nazwisko:	Specjalność i nr uprawnień:	Podpis:
Opracował:	mgr inż. Piotr Mosiek	w spec. inżynierii drogowej bez ograniczeń WKP/0290/POOD/21	
Data:	Umowa nr:	Nr rys:	
styczeń 2023		3.0	