


R3.1b (Rozdzielnica w całości realizowana w etapie 2.3)

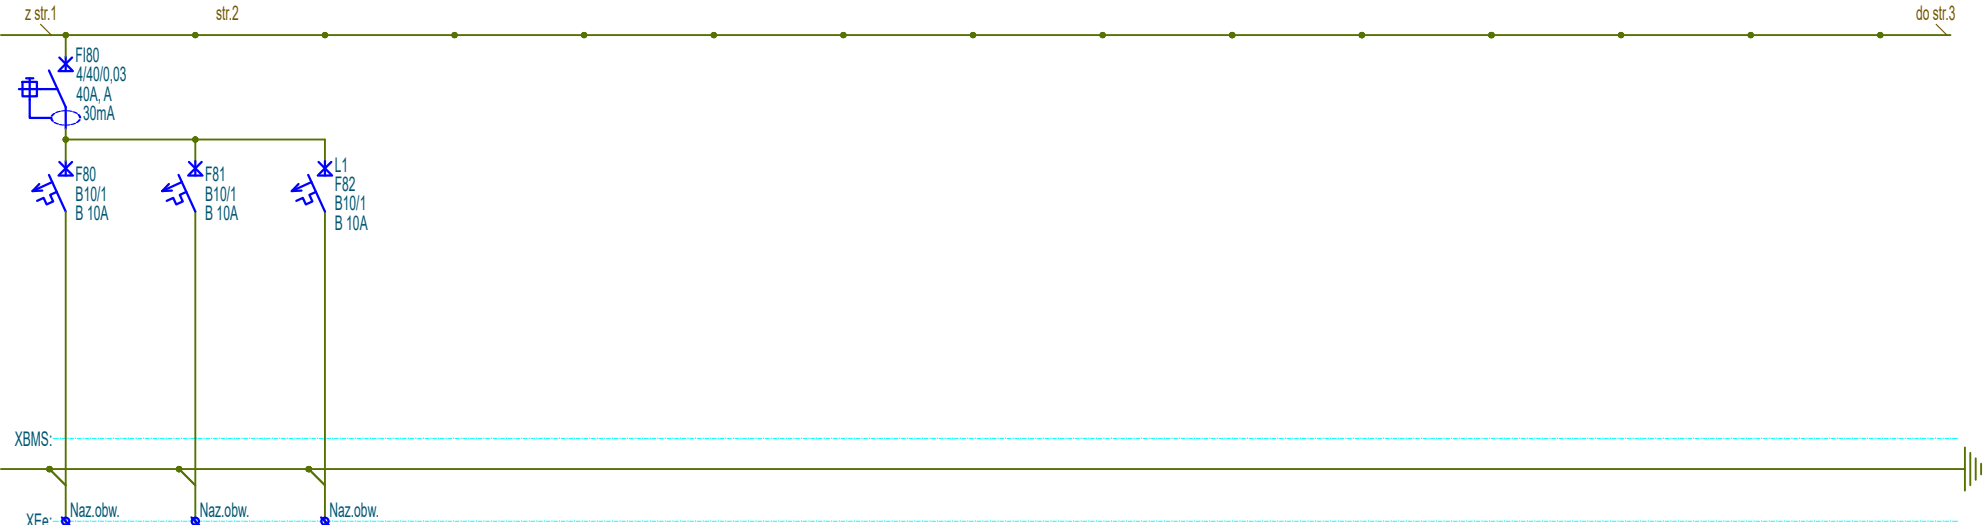

F80	F81	F82
Rezerwa	Rezerwa	Instalacje bezpieczeństwa
		N2XH
		3x1,5mm²
		0,10kW



**PAS**  
PROJEKT

PAS PROJEKT SPÓŁKA Z O.O.

ul. Plantowa 5;

05-830 Nadarzyn

TEL. (022) 739-90-25

www.pasprojekt.com

Inwestor	Biblioteka Narodowa al. Niepodległości 213; 02-086 Warszawa		Imię i Nazwisko	Nr upr.	Podpis	Stadium	
		Projektował	inż. Paweł Stefaniuk	MAZ/0414/PWOE/05		P.W	
Obiekt	"MODERNIZACJA I ARANŻACJA WNĘTRZ PAŁACU KRASIŃSKICH (PAŁAC RZECZYPOSPOLITEJ) PRZY PLACU KRASIŃSKICH 3/5 W WARSZAWIE"		Współpraca			Skala	
			Sprawdził			1:-	
Adres	Plac Krasińskich 3/5 ;00-207 Warszawa		Numer archiwalny			2	
Nazwa rysunku	Schemat rozdzielnic R3.1b	Strona	Nr rys.			Branża	Data
		2z3	PAS-120-PW-IE-R3.1b-SCH-16 E II 2.3			Elektryczna	06.2022