


R1.3b (Rozdzielnica w całości realizowana w etapie 2.3)

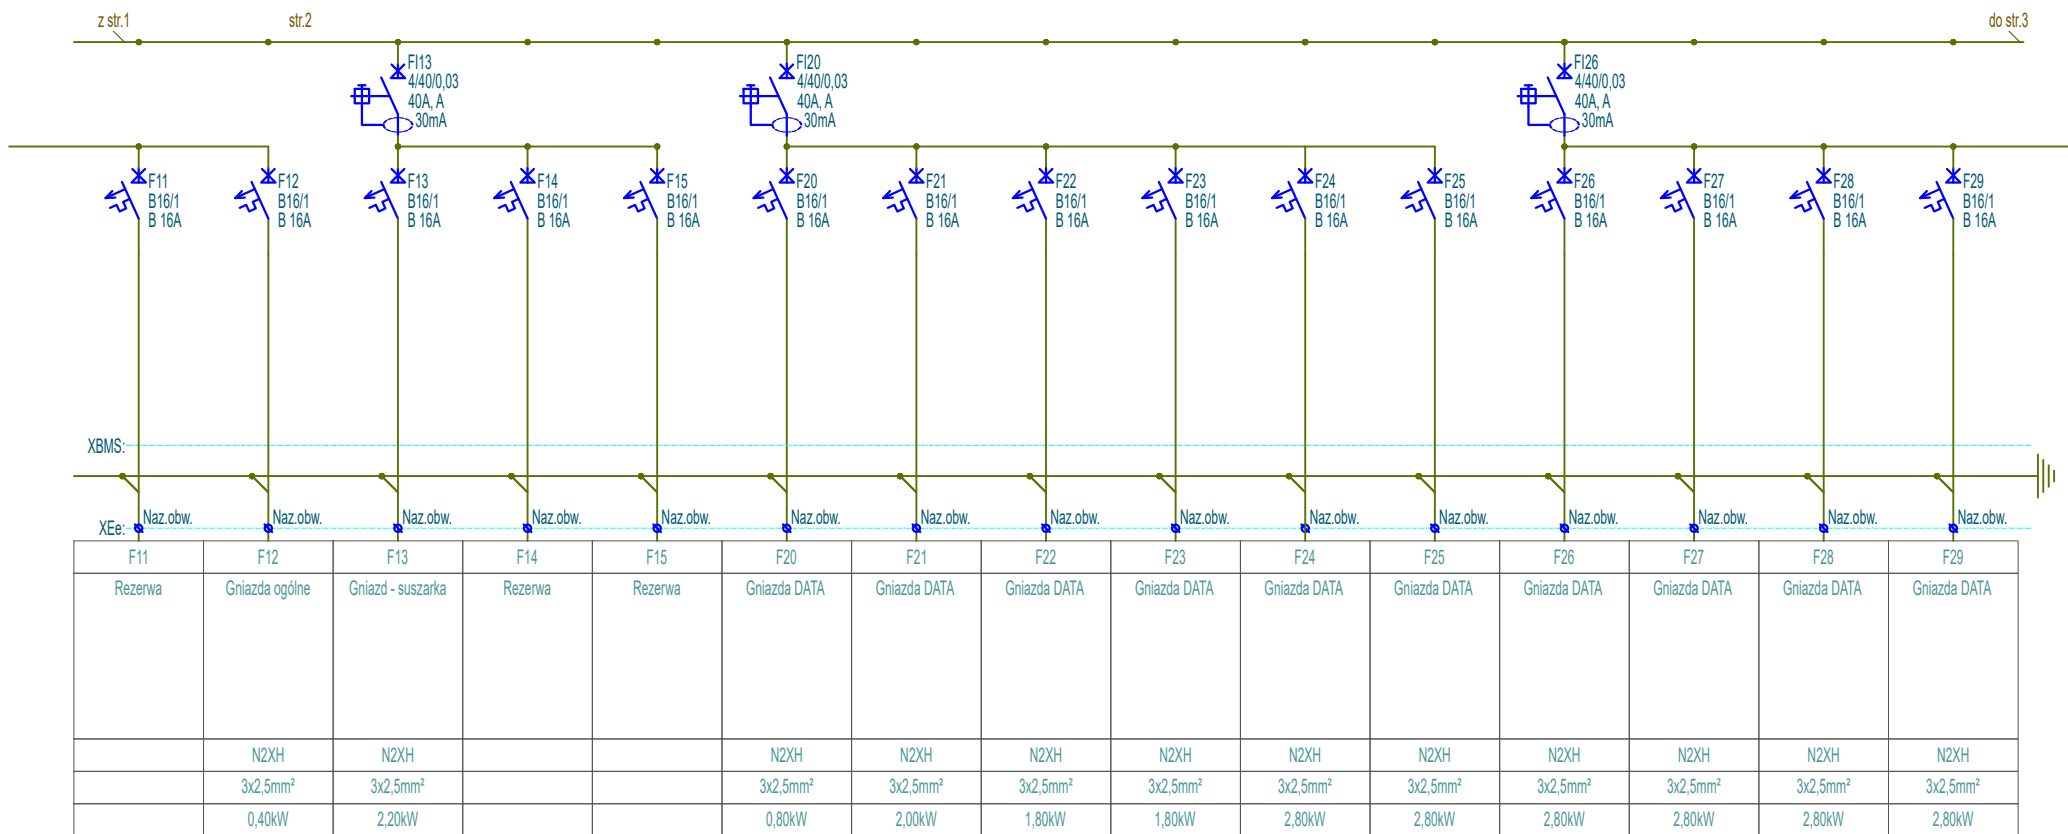

| | | | | | | |
|---------------|--|-------------|-------------------------------------|------------------|---|---------|
| Inwestor | Biblioteka Narodowa al. Niepodległości 213; 02-086 Warszawa | | Imię i Nazwisko | Nr upr. |  | Stadium |
| | | Projektował | inż. Paweł Stefaniuk | MAZ/0414/PWOE/05 | | P.W |
| Obiekt | "MODERNIZACJA I ARANŻACJA WNETRZ PAŁACU KRASIŃSKICH (PAŁAC RZECZYPOSPOLITEJ) PRZY PLACU KRASIŃSKICH 3/5 W WARSZAWIE" | Współpraca | | | | Skala |
| | | Sprawdził | | | | 1:- |
| Adres | Plac Krasińskich 3/5; 00-207 Warszawa | | Numer archiwalny | | | 2 |
| Nazwa rysunku | Schemat rozdzielnic R1.3b | Strona | Nr rys. | | Branża | Data |
| | | 2z4 | PAS-120-PW-IE-R1.3b-SCH-11 E II 2.3 | | Elektryczna | 06.2022 |