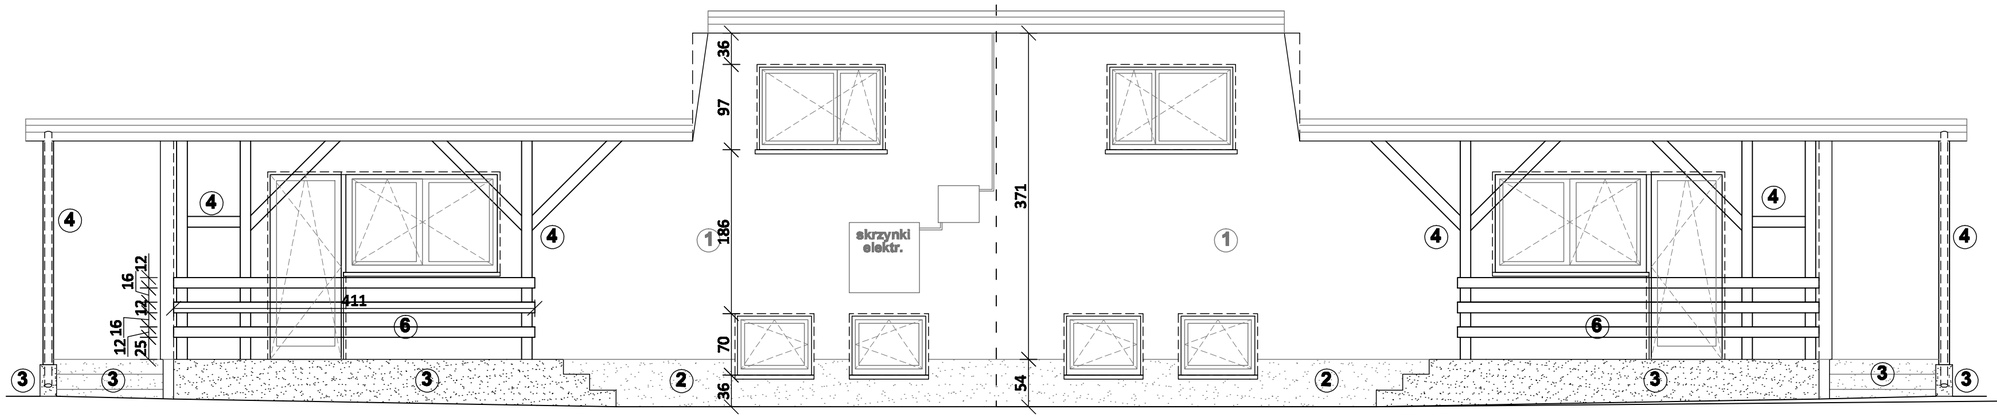

Elewacja frontowa

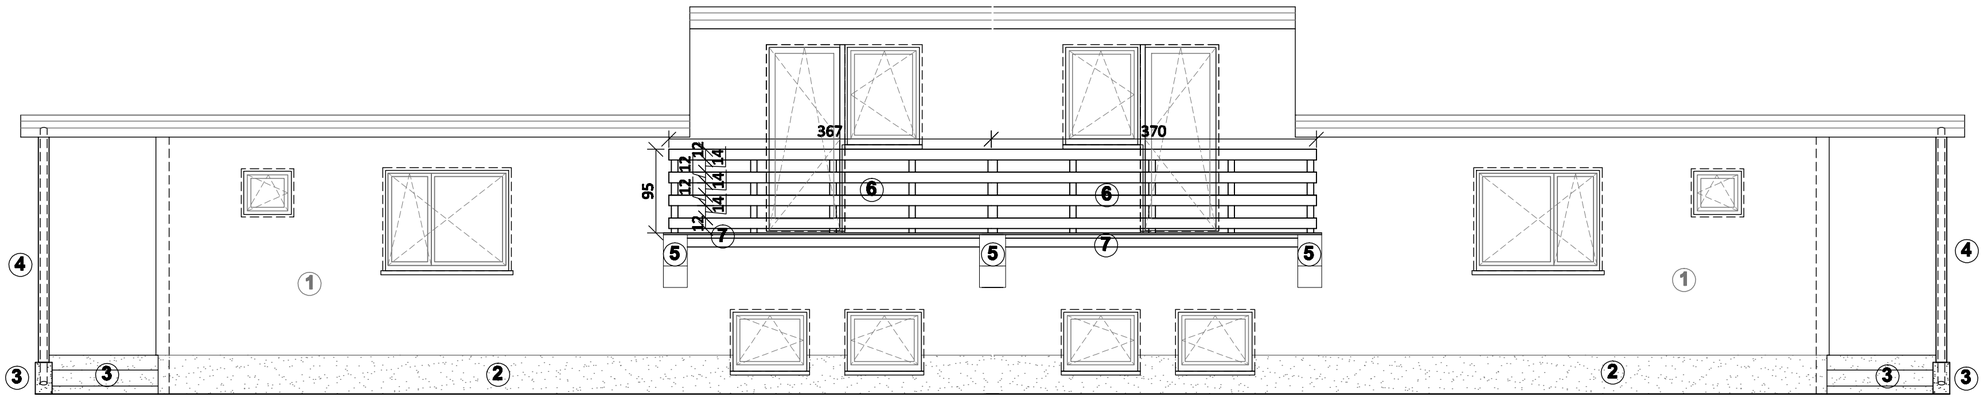

Elewacja ogrodowa

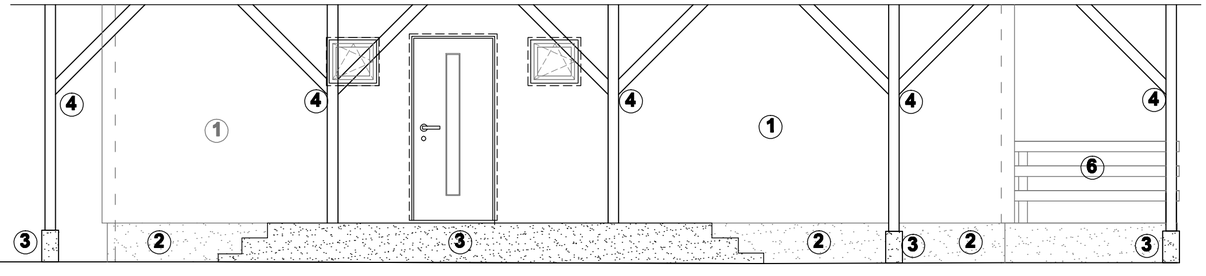

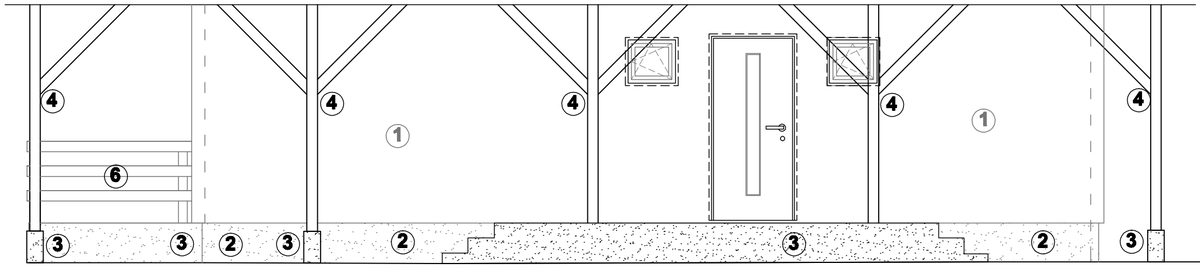

1. styropian fasadowy gr. 15 cm + tynk silikonowy w kolorze białym
2. styropian ekstrudowany gr. 12 cm + tynk mozaikowy w kolorze ciemny szary
3. tynk mozaikowy w kolorze ciemny szary
4. malowanie elementów drewnianych - kolor orzech
5. tynk mozaikowy w kolorze ciemny szary
6. nowe balustrady drewniane malowane w kolorze orzech
7. nowa podkonstrukcja stalowa balkonu + warstwy podłogi -wg opisu

stolarka zewnętrzna nowa PCV z okleiną drewnopodobną w kolorze orzech

Temat: Remont dwóch budynków jednorodzinnych mieszkalnych w zabudowie bliźniaczej dz. nr 1635 obr. 24, m. Lipniak, Gm. Wiśniew			
Rysunek: Elewacje			
Faza: Projekt techniczny		Skala: 1:50	Rys. PA-T-06
Architektura Projektant:	mgr inż. arch. Monika Krzewniak upr. nr MA/918/10 spec. architektoniczna bez ograniczeń		Podpis: