- *Pokrycie dachu - blacha trapezowa typu T50/0,7mm*
- *Płatwie typu IPE240 między dźwigarami głównymi*
- *Podkonstrukcja z profili zamkniętych typu RK60x4 do mocowania podsufitki z blachy*
- *Podsufitka z blachy trapezowej typu T8/0,5mm w okleinie drewnopodobnej*

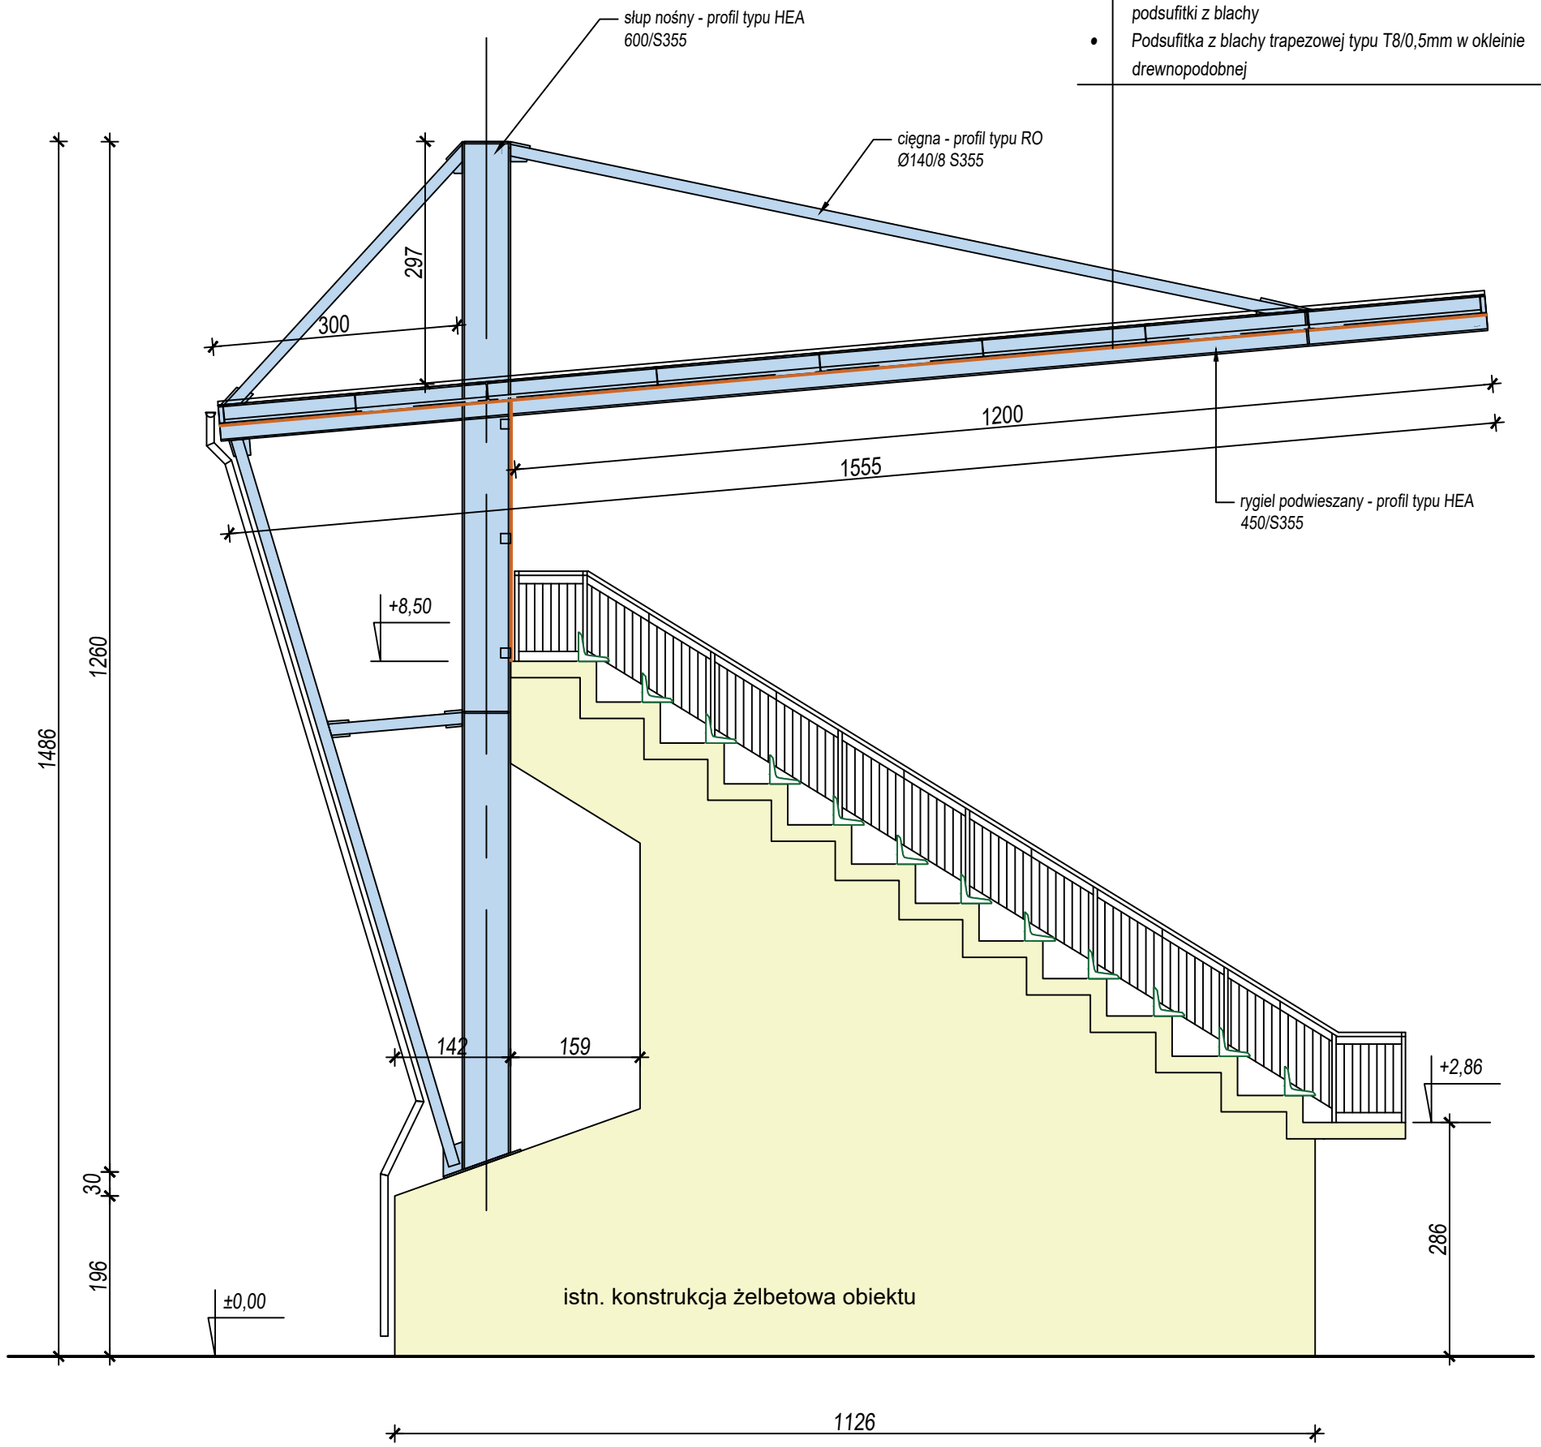

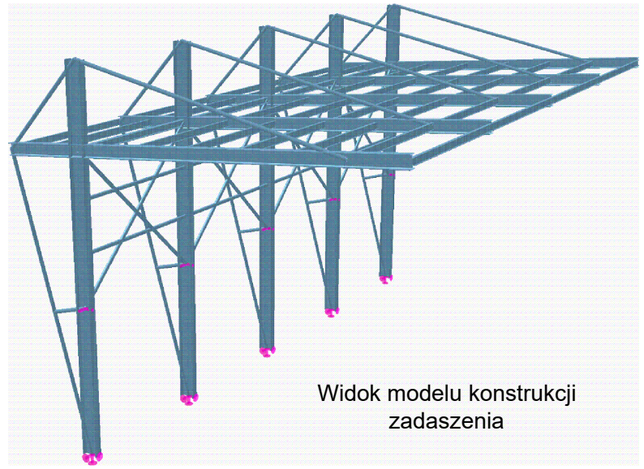

Widok modelu konstrukcji zadaszenia

INWESTOR	
Gmina Baruchowo Baruchowo 54 87-821 Baruchowo	
JEDNOSTKA PROJEKTOWA	
MC-STUDIO Małgorzata Chylińska Włocławek tel.: 790 744 785 mc-studio@outlook.com	
Tytuł projektu: Remont istniejącego budynku usług sportowych wraz z budową zadaszenia trybun	
Adres: działki nr 168/3, obręb Baruchowo, gm. Baruchowo Id działki : 041802_2.0001.168/3	
Branża: Architektoniczna	Stadium projektu: Projekt architektoniczno-budowlany
Nazwa rysunku: PRZEKRÓJ OBIEKTU - PROJEKT	Skala: 1:75

Projektował:	Podpis	Data	Nr Rys.
mgr inż. arch. Małgorzata Chylińska uprawnienia budowlane w specjalności architektonicznej do projektowania bez ograniczeń nr 1/KPOKK/2018		26.04.2023	6