


PRZEMKROJ A-A

550 – 600 cm

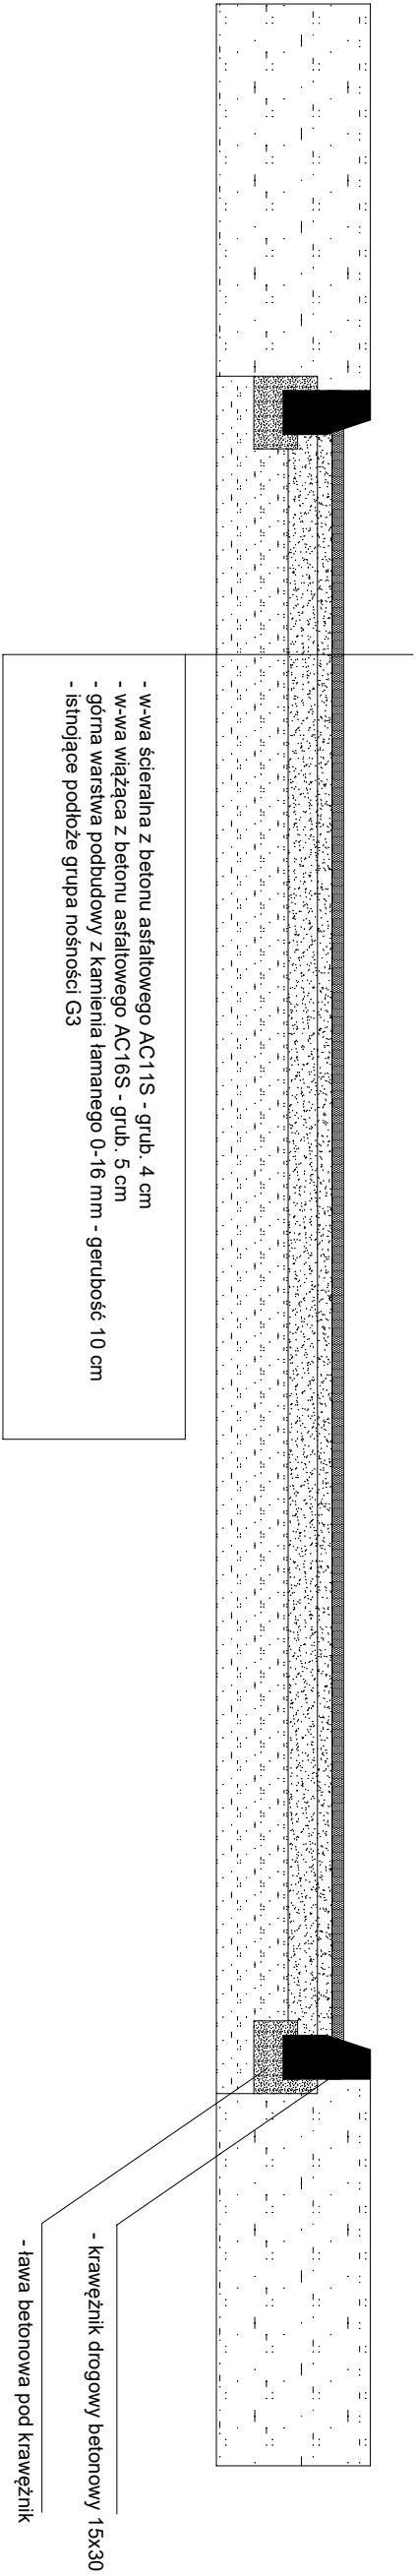

USŁUGI BUDOWLANE KUŹLIK KAROSŁAW 48-303 NYSA MORCINKA 45A 602606979			
NAZWA I ADRES OBIEKTU		REMONT DROGI WEWNĘTRZNEJ W OCR KORFANTÓW	
TYTUŁ RYSUNKU		PRZEMKROJ B-B	
INWESTOR:		OCR KORFANTÓW SP. Z O.O. UL. WYZWOLENIA 11	
KONSTRUKCJA	MGR INŻ. JAROSŁAW KUŹLIK	KONSTRUKCJA	62/OP/91
ARCHITEKTURA	MGR INŻ. JAROSŁAW KUŹLIK	ARCHITEKTURA	62/OP/91
DATA	04.2025	SKALA RYS.	NR RYS.
BRANŻA	DROGOWA	1:500	A 02