

8.06.2022 r.

URZĄD GMINY I MIASTA
63-460 NOWE SKALMIERZYCE
z siedzibą w Skalmierzycach
ul. Ostrowska 8, tel. (62) 762-97-00
pow. ostrowski, woj. wielkopolskie
0528126 - fax (62) 762-97-49
www.noweskalmierzyce.pl



186/2


11

PRZEBIEG GAZOCIĄGÓW DN700, DN500, DN400


projekt decyzji sporządziła:
mgr inż. **KATARZYNA**
JASTRZĘBSKA-DOMAGAŁA
ZAŚW. Nr Z-509/KW/351/2014

ZAŁĄCZNIK GRAFICZNY NR 1B
DO DECYZJI NR RG.6733.47.2021 **Z DNIA** 8.06.2022 r.
O USTALENIU LOKALIZACJI INWESTYCJI
CELU PUBLICZNEGO
SKALA 1:1000


SCHEMAT PLANSZ

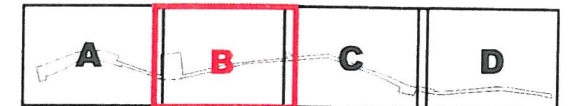


URZĄD GMINY I MIASTA
63-460 NOWE SKALMIERZYCE
z siedzibą w Skalmierzycach
ul. Ostrowska 8, tel. (62) 762-97-00
pow. ostrowski, woj. wielkopolskie
0528126 - fax (62) 762-97-49
www.noweskalmierzyce.pl

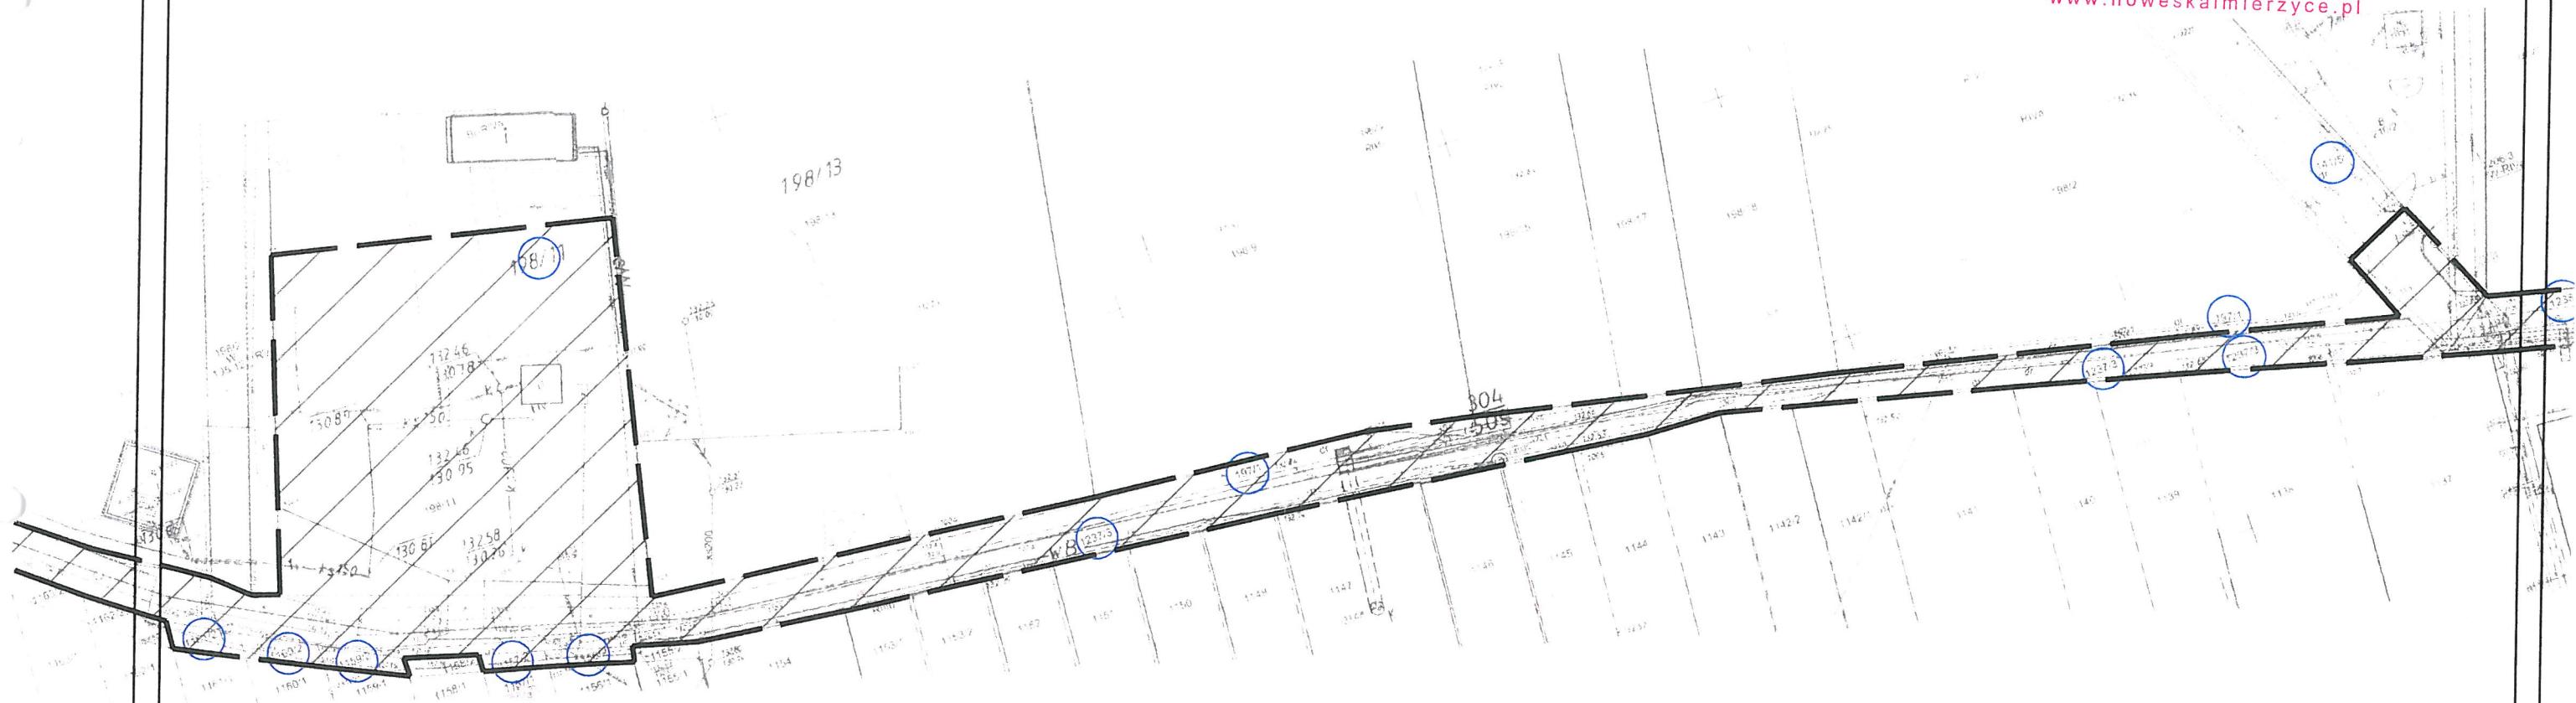

LEGENDA

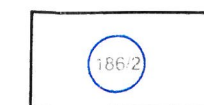

**DZIAŁKI OBJĘTE PLANOWANĄ
INWESTYCJĄ**

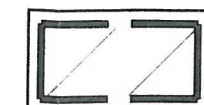


**GRANICE TERENU OBJĘTEGO
WNOSKOWANĄ INWESTYCJĄ**


projekt decyzji sporządziła:
mgr inż.
KATARZYNA
JASTRZEBSKA-DOMAGAŁA
ZAŚW. Nr Z-509/KW/351/2014

ZAŁĄCZNIK GRAFICZNY NR 1C
DO DECYZJI NR RG.6733.47.2021 **Z DNIA** 8.06.2022 r.
O USTALENIU LOKALIZACJI INWESTYCJI
CELU PUBLICZNEGO
SKALA 1:1000

LEGENDA

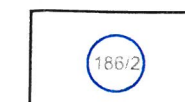


**DZIAŁKI OBJĘTE PLANOWANĄ
INWESTYCJĄ**

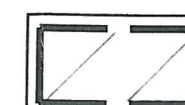

**GRANICE TERENU OBJĘTEGO
WNIOSKOWANĄ INWESTYCJĄ**

SCHEMAT PLANSZ

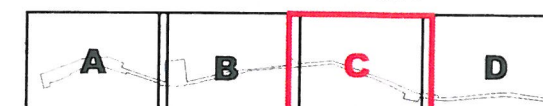

URZĄD GMINY I MIASTA
63-460 NOWE SKALMIERZYCE
z siedzibą w Skalmierzycach
ul. Ostrowska 8, tel. (62) 762-97-00
pow. ostrowski, woj. wielkopolskie
0528126 - fax (62) 762-97-49
www.noweskalmierzyce.pl




projekt decyzji sporządził:
mgr inż.
KATARZYNA
JASTRZEBSKA-DOMAGAŁA
ZAŚW. Nr Z-509/KW/351/2014

3.06.2022 r.

186/2

SCHEMAT PLANSZ

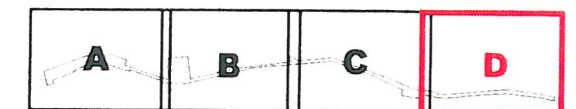

URZĄD GMINY I MIASTA
63-460 NOWE SKALMIERZYZYCE
z siedzibą w Skalmierzycach
ul. Ostrowska 8, tel. (62) 762-97-00
pow. ostrowski, woj. wielkopolskie
0528126 - fax (62) 762-97-49
www.noweskalmierzyce.pl

projekt decyzji sporządziła:
mgr inż. **KATARZYNA**
JASTRZEBSKA-DOMAGAŁA
ZAŚW. Nr Z-509/KW/351/2014