



Bydgoszcz, Szubińska 4


I Piętro

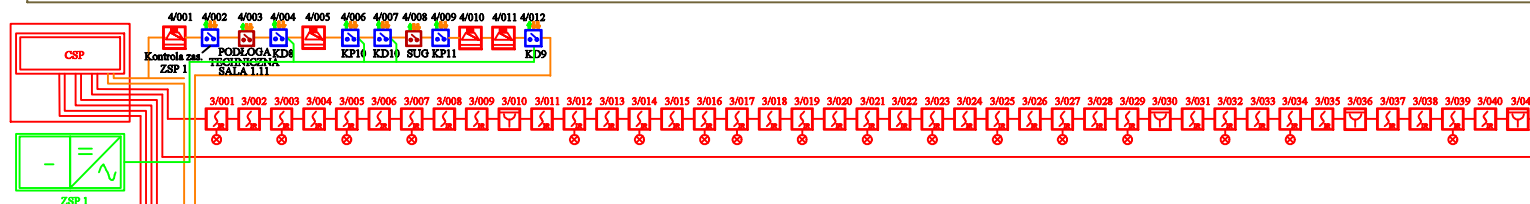


Parter

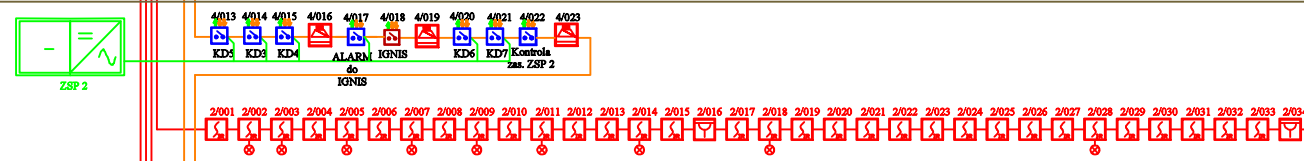

Piwnica

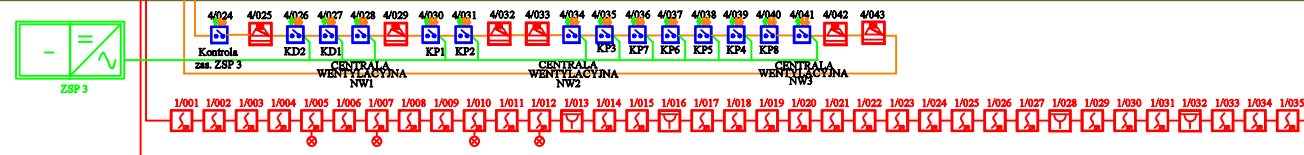

 <p>PRZEDSIĘBIORSTWO PROJEKTOWO-REALIZACYJNE BUDOWNICTWA „PION” SP. Z O.O. ul. Paderewskiego 10/2, 85-075 Bydgoszcz</p>			
Inwestor: Kujawsko- Pomorski Urząd Wojewódzki ul. Jagiellońska 3, Bydgoszcz		Branża: SSP	
Temat: Przebudowa budynku Centrum Powiadomiania Ratunkowego przy ul. Szubińskiej 4 w Bydgoszczy		Data: 10.09.2019	Faza: PBW
Rysunek: System sygnalizacji pożarowej – Schemat blokowy instalacji		Nr zlecenia: 05/2019	Skala:
Projektował: Mieczysław Basiński			Nr. rys. 01
Sprawdził: mgr inż. Andrzej Gośka Upr. WBPP-NB-7210/125/82, UAN-KZ-7210/205/89			