


R0.1a W ramach etapu 2.3 do rozdzielnicy dostarczanej w etapie 2.1.1 podłączyć projektowane obwody.

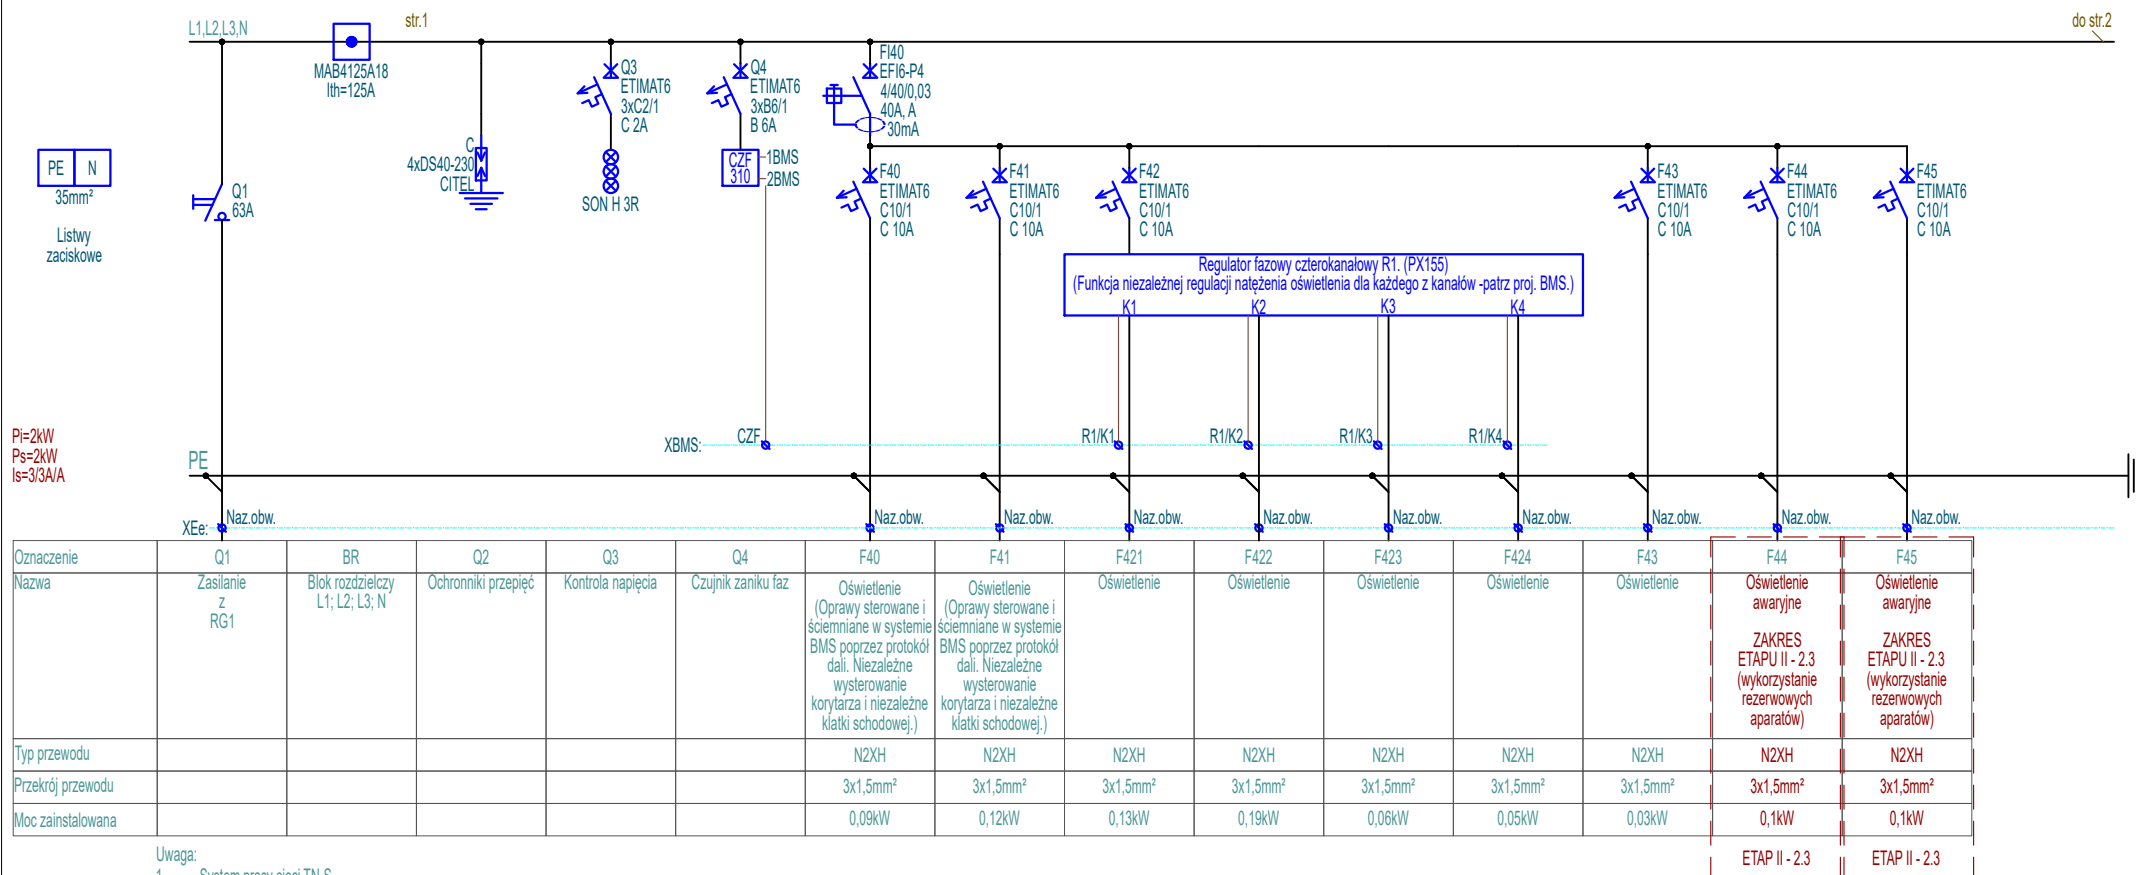

- Uwaga:
1. System pracy sieci TN-S.
 2. Stopień ochrony obudowy IP30.
 3. W rozdzielnicę przewidzieć 30% rezerwy miejsca.
 4. Tablica rozdzielcza z drzwiczkami pełnymi zamykanymi na klucz.

Investor	Biblioteka Narodowa al. Niepodległości 213; 02-086 Warszawa		Imię i Nazwisko	Nr upr.	Podpis	Stadium
		Projektował	inż. Paweł Stefaniuk	MAZ/0414/PWOE/05		P.W
Obiekt	"MODERNIZACJA I ARANŻACJA WNĘTRZ PAŁACU KRASIŃSKICH (PAŁAC RZECZYPOSPOLITEJ) PRZY PLACU KRASIŃSKICH 3/5 W WARSZAWIE"	Współpraca				Skala
						1:-
Adres	Plac Krasińskich 3/5, 00-207 Warszawa	Sprawdził				Rewizja
						2
		Strona	Numer archiwalny			
			Nr rys.		Branża	Data
Nazwa rysunku	Schemat rozdzielnic R0.1a	1z3	PAS-120-PW-IE-R0.1a-SCH-06 E II 2.3			06.2022
					Elektryczna	