

# Urząd Miasta Kędzierzyn-Koźle



*P. Kulpa / Ziemkowski*  
**URZĄD MIASTA**  
Kędzierzyn-Koźle  
Wydział Inwestycji, Remontów i Eksploatacji  
Wpłynęło: 27-04-2020  
L.dz.: 1306

Kędzierzyn-Koźle, dnia 24 kwietnia 2020 r.

GNP-PP.6722.1.2018.TJ

## Wydział Inwestycji, Remontów i Eksploatacji w mieście

W odpowiedzi na pismo znak: IRE-DS.7011.21.12.2020.JK z dnia 15.04.2020 r (data wpływu do Wydziału GNP 17.04.2020 r.) w sprawie określenia warunków dla zadania budżetowego 2020 „PT i przebudowa/budowa ul. 8 Marca” w zakresie kompetencji Referatu Planowania Przestrzennego udzielam następujących informacji:

- 1) Planowana inwestycja położona jest na obszarze, dla którego opracowywany jest projekt miejscowego planu zagospodarowania przestrzennego miasta Kędzierzyn-Koźle części osiedla Sławęcice – obszar na południe od ul. Sławęcickiej i ul. Stefana Batorego na podstawie uchwały nr LVIII/563/18 Rady Miasta Kędzierzyn-Koźle z dnia 28 czerwca 2018 roku.
- 2) Projekt ww. planu miejscowego znajduje się na etapie ponownych uzgodnień i opinii, które ponowiono w związku z uwzględnieniem licznych uwag zgłoszonych do projektu planu podczas wyłożenia do publicznego wglądu. Kolejnymi etapami procedury planistycznej będą wyłożenie projektu planu do publicznego wglądu a następnie przygotowanie i przekazanie go do Biura Rady Miasta celem podjęcia stosownej uchwały na sesji Rady Miasta.
- 3) Podczas spotkań konsultacyjnych organizowanych z Radą Osiedla Sławęcice przedmiotowy projekt planu uzyskał akceptację w zakresie zaproponowanego układu komunikacyjnego. W związku z czym zaproponowany układ projektowanych ulic w rejonie istniejącej ul. 8 Marca oraz na jej przedłużeniu należy uznać za ostateczny.
- 4) W załączeniu niniejszego pisma przekazujemy aktualną wersję projektu planu (tekst i rysunek planu w wersji elektronicznej oraz wydrukowany fragment rysunku planu w skali 1:1000) w celu dokładnego określenia docelowych linii rozgraniczających projektowanego układu komunikacyjnego. Należy zauważyć, że przekazany nam zakres przestrzenny planowanej inwestycji jest znacznie szerszy, niż zaproponowany w projekcie planu układ ulic wyznaczony liniami rozgraniczającymi. Referat Planowania Przestrzennego może również udostępnić linie rozgraniczające ulic wskazanych w projekcie planu w postaci wektorowej (plik .dwg) w celu wykorzystania ich na dalszych etapach prac koncepcyjnych i projektowych związanych z realizacją inwestycji.

**Kierownik Referatu  
Planowania Przestrzennego**  
*T. Jamielucha*  
**Tomasz Jamielucha**

### Załącznik:

Projekt mpzp miasta Kędzierzyn-Koźle części osiedla Sławęcice – obszar na południe od ul. Sławęcickiej i ul. Stefana Batorego – wersja elektroniczna oraz fragment rysunku planu w skali 1:1000.



**Kędzierzyn-Koźle**  
Miasto możliwości

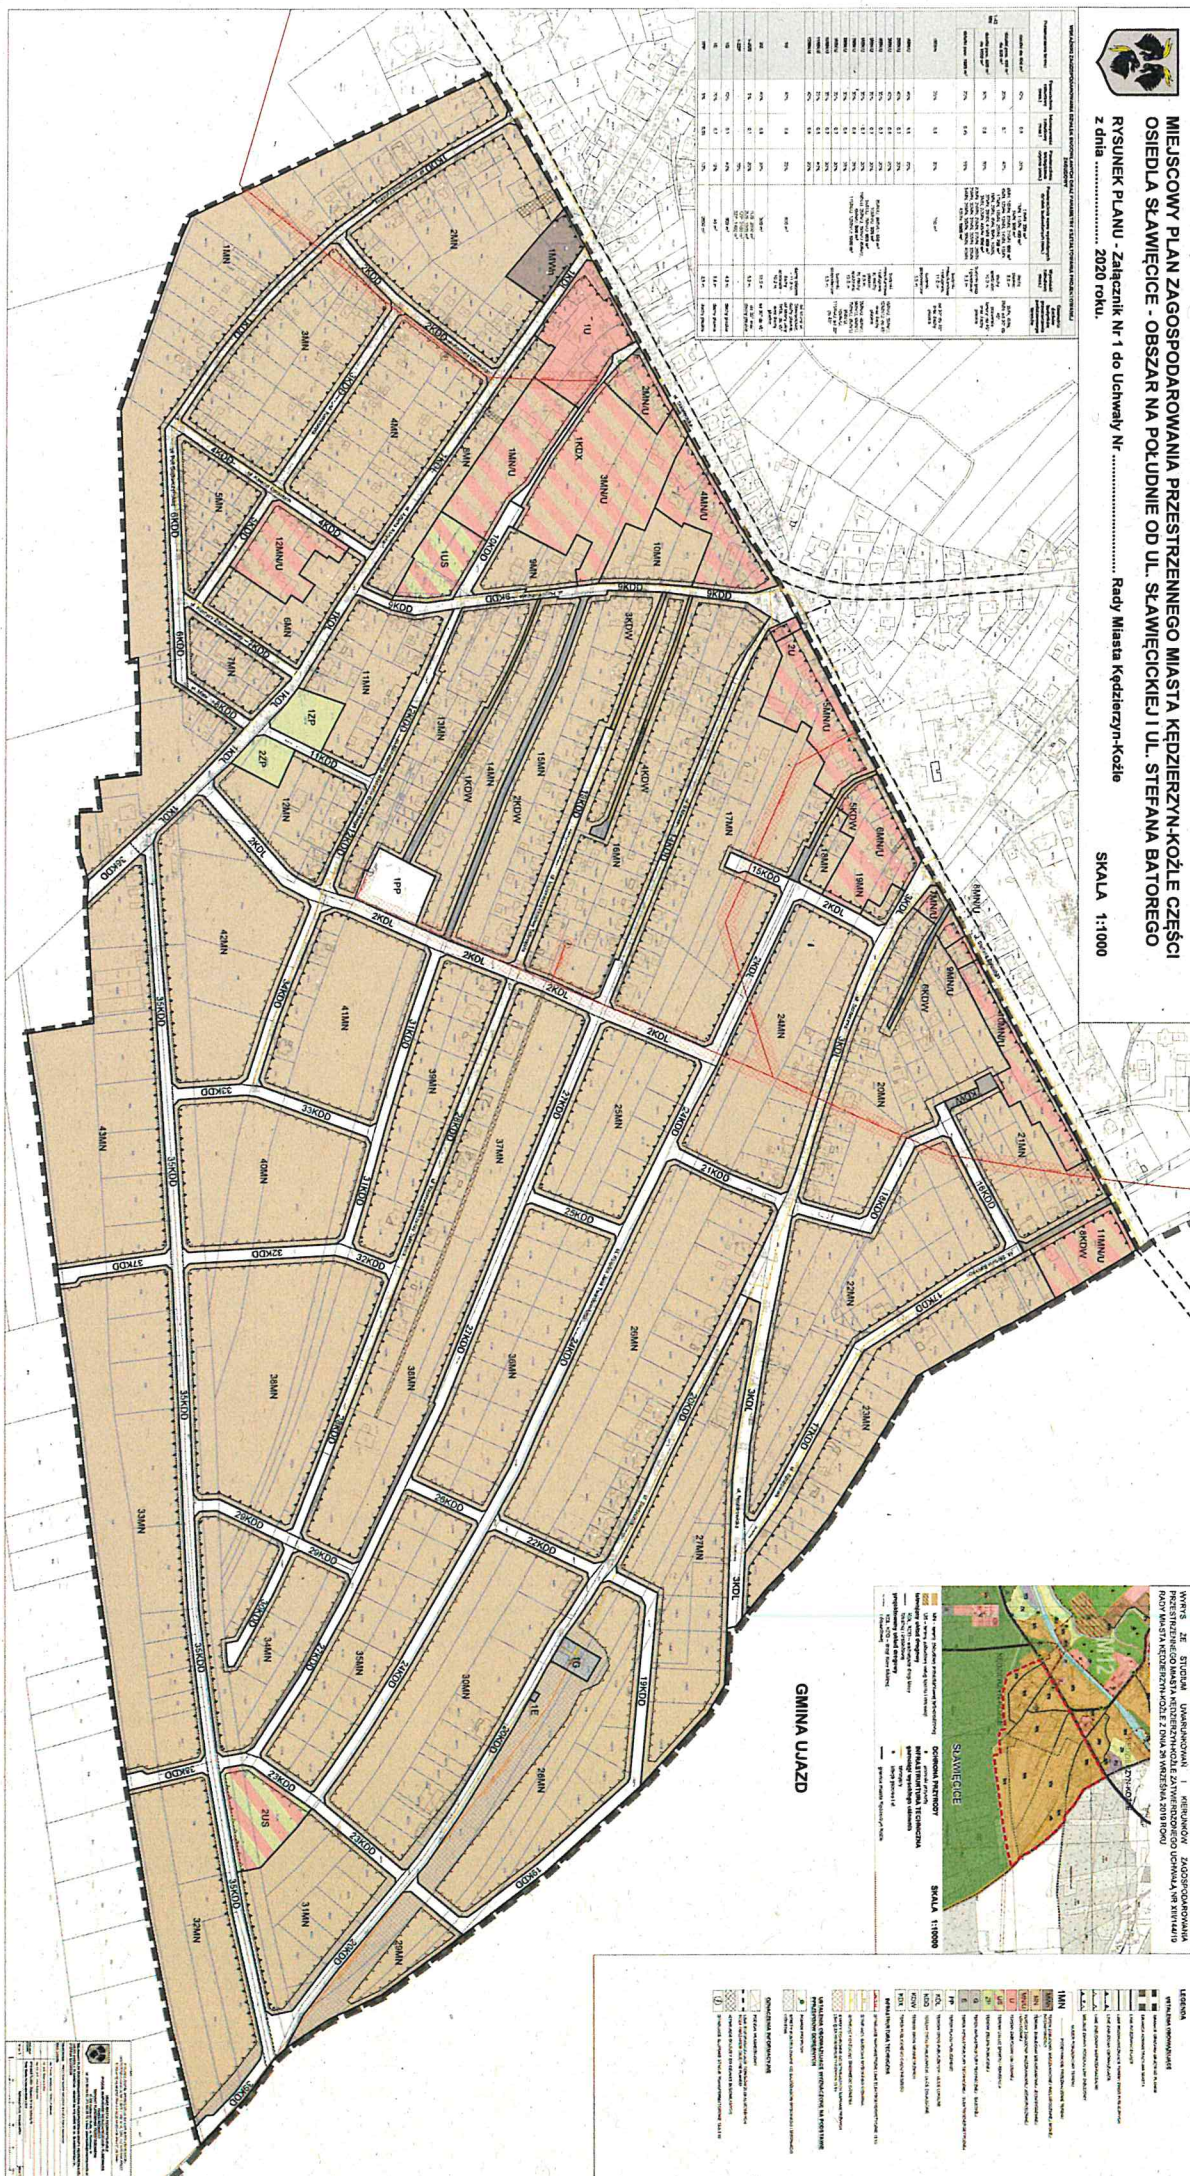
Gmina Kędzierzyn-Koźle  
ul. Grzegorza Piramowicza 32  
47-200 Kędzierzyn-Koźle  
NIP: 749-20-55-601  
www.kedzierzynkozle.pl

Wydział Gospodarki Nieruchomościami  
i Planowania Przestrzennego  
tel. +48 77 40 50 392 + 396; 40 34 489  
fax +48 77 40 50 314  
e-mail: gnp@kedzierzynkozle.pl





**SKALA 1:1000**

[illegible]

**GMINA UJAZD**

[illegible][illegible]