


<i>Alfano - Biuro Architektury i Inżynierii</i> Projektowanie, Nadzór, Inżynieria Ruchu Drogowego ul. Tęczywa 7, 63-600 Kępno tel. 604-967-509, jacek.nowakowski@atom.pl	B. PROJEKT ARCHITEKTONICZNO - BUDOWLANY			
	Tytuł:	Budowa drogi gminnej nr G859539P w m. Pustkowie Kierzeńskie,		
	Lokalizacja:	Pustkowie Kierzeńskie dz. nr 331, 388/1 Gmina Kępno, powiat kępiński		
	Opis rysunku:	Przekrój podłużny		
	Inwestor:	Gmina Kępno ul. Ratuszowa 1 63-600 Kępno		
	Opracował:	mgr inż. Robert Puk		
	Projektant:	mgr inż. Jacek Nowakowski Uprawnienia do projektowania bez ograniczeń w branży drogowej nr: WKP/0128/POOD/22		
	Sprawdzający:	mgr inż. Katarzyna Węgrzyn Uprawnienia do projektowania bez ograniczeń w branży drogowej nr: LOD/4160/PBD/20		
Październik 2024 r.		Skala 1:50/500	Rys. nr	B.1


Pik = 0+000,00
Skala 1:100/100

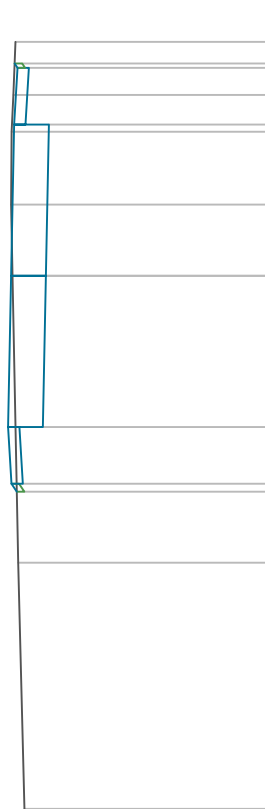

P.P. = 178,00

RZĘDNE PROJ.	181,34	181,35	181,39	181,33	181,38	181,34
RZĘDNE KONS.	181,16	181,20	180,89	181,36	181,28	181,24
RZĘDNE TEREN	181,21	181,30	181,37	180,93	181,28	181,38
ODLEGŁOŚCI	-7,05	-3,79	0,00	0,94	-2,00	-2,96


Pik = 0+050,00
Skala 1:100/100

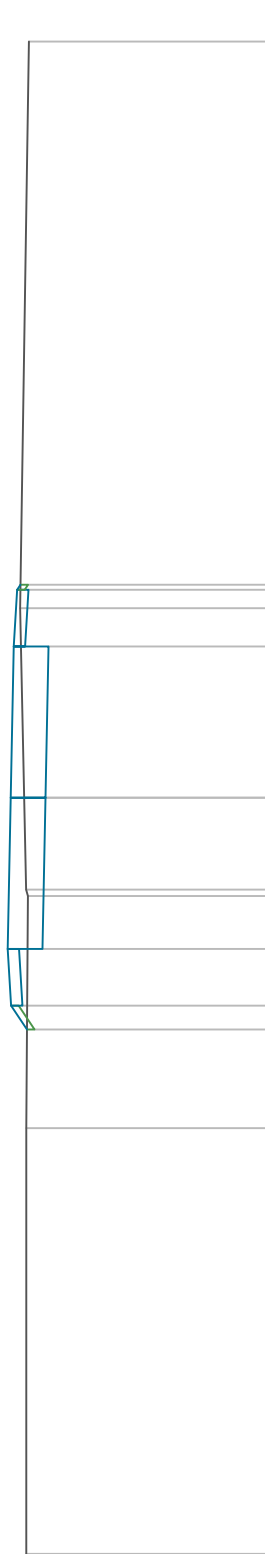

P.P. = 178,00

RZĘDNE PROJ.	181,32	181,37	181,41	181,32	181,28	181,17
RZĘDNE KONS.	180,91	181,22	180,95	181,30	181,17	181,28
RZĘDNE TEREN	181,20	181,18	181,25	181,30	181,22	181,17
ODLEGŁOŚCI	-10,00	-4,37	-3,07	-2,00	-1,22	2,00


Pik = 0+100,00
Skala 1:100/100

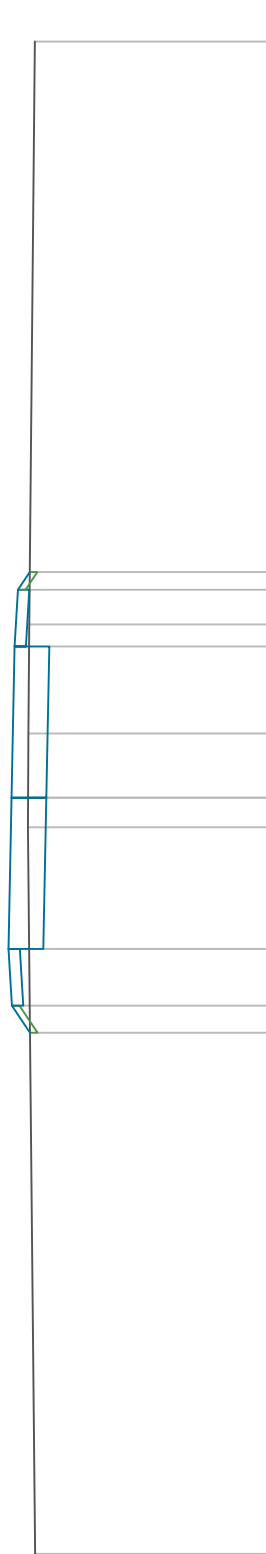

P.P. = 178,00

RZĘDNE PROJ.	181,24	181,48	181,52	181,40	181,24	181,17
RZĘDNE KONS.	181,37	181,06	181,33	181,29	181,25	181,17
RZĘDNE TEREN	181,17	181,26	181,27	181,26	181,25	181,17
ODLEGŁOŚCI	-10,00	-3,11	-2,75	-2,00	2,00	2,98

Pik = 0+150,00
Skala 1:100/100

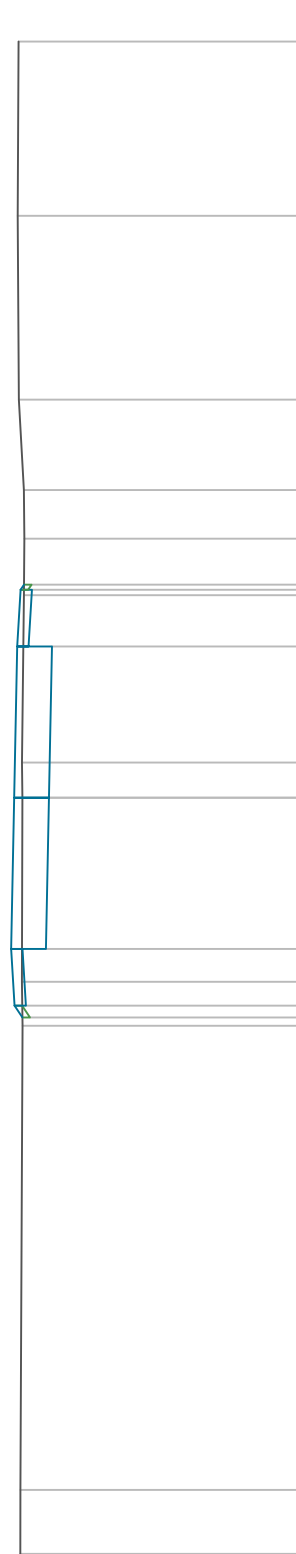

P.P. = 178,00

RZĘDNE PROJ.	181,65	181,76	181,80	181,72	181,68	181,70
RZĘDNE KONS.	181,57	181,61	181,65	181,57	181,53	181,72
RZĘDNE TEREN	181,68	181,68	181,66	181,65	181,63	181,72
ODLEGŁOŚCI	-10,00	-9,15	-2,43	-3,02	2,68	2,75

B. PROJEKT ARCHITEKTONICZNO - BUDOWLANY				
<i>Alpino - Jacek Nowakowski - usługi drogowe</i> Projektowanie, Nadzór, Inżynieria Ruchu Drogowego ul. Tęczowa 7, 63-600 Kępno tel. 604-967-509, jacek.nowakowski@strona.pl	Tytuł:	Budowa drogi gminnej nr G859539P w m. Pustkowie Kierzeńskie,		
	Lokalizacja:	Puskowie Kierzeńskie dz. nr 331, 388/1 Gmina Kępno, powiat kępiński		
	Opis rysunku:	Przekroje poprzeczne		
	Inwestor:	Gmina Kępno ul. Ratuszowa 1 63-600 Kępno		
	Opracował:	mgr inż. Robert Puk		
	Projektant:	mgr inż. Jacek Nowakowski Uprawnienia do projektowania bez ograniczeń w branży drogowej nr: WKP/0128/POOD/22		
	Sprawdzający:	mgr inż. Katarzyna Węgrzyn Uprawnienia do projektowania bez ograniczeń w branży drogowej nr: LOD/4160/PBD/20		
Październik 2024 r.		Skala 1:100	Rys. nr	B.2.1

Pik = 0+200,00
Skala 1:100/100

P.P. = 178,00

RZĘDNE PROJ.	182,14	182,06	182,11	182,07	182,18	182,03	181,98	10,00
RZĘDNE KONS.	181,91	181,96	181,65	181,61	181,57	181,83	181,98	181,98
RZĘDNE TEREN	182,08			182,17	182,18	182,17	181,98	181,98
ODLEGŁOŚCI	-10,00	-2,87	-2,75	0,00	1,17	2,00	2,75	10,00

Pik = 0+250,00
Skala 1:100/100

P.P. = 178,00

RZĘDNE PROJ.	182,24	182,37	182,41	182,37	182,33	182,29	182,21	181,95	10,00
RZĘDNE KONS.	182,22	182,26	181,95	181,91	181,87	182,14	182,29	181,95	181,95
RZĘDNE TEREN	182,22		182,19	182,27	182,26	182,24	182,29	181,95	181,95
ODLEGŁOŚCI	-10,00	-2,94	-7,15	-0,16	0,96	2,00	2,75	10,00	181,95

Pik = 0+300,00
Skala 1:100/100

P.P. = 179,00

RZĘDNE PROJ.	182,51	182,71	182,76	182,72	182,68	182,63	182,51	182,38	10,00
RZĘDNE KONS.	182,56	182,61	182,30	182,54	182,22	182,53	182,48	182,38	182,38
RZĘDNE TEREN	182,46		182,50	182,54	182,53	182,51	182,50	182,38	182,38
ODLEGŁOŚCI	-10,00	-3,47	-2,75	-0,07	1,16	2,00	2,75	10,00	182,38

Pik = 0+350,00
Skala 1:100/100

P.P. = 179,00

RZĘDNE PROJ.	183,06	183,28	183,33	183,29	183,10	183,10	183,16	183,03	10,00
RZĘDNE KONS.	183,13	183,18	183,33	183,29	183,10	183,10	183,16	183,03	183,03
RZĘDNE TEREN	182,99			182,83	183,10	183,10	183,16	183,03	183,03
ODLEGŁOŚCI	-10,00	-3,08	-2,75	0,00	0,08	0,66	2,00	10,00	183,03

B. PROJEKT ARCHITEKTONICZNO - BUDOWLANY				
<i>Alpino - Jacek Nowakowski - usługi drogowe</i> Projektowanie, Nadzór, Inżynieria Ruchu Drogowego ul. Tęczowa 7, 63-600 Kępno tel. 604-967-509, jacek.nowakowski@strona.pl	Tytuł:	Budowa drogi gminnej nr G859539P w m. Pustkowie Kierzeńskie,		
	Lokalizacja:	Pustkowie Kierzeńskie dz. nr 331, 388/1 Gmina Kępno, powiat kępiński		
	Opis rysunku:	Przekroje poprzeczne		
	Inwestor:	Gmina Kępno ul. Ratuszowa 1 63-600 Kępno		
	Opracował:	mgr inż. Robert Puk		
Sprawdzający:	Projektant:	mgr inż. Jacek Nowakowski Uprawnienia do porjektowania bez ograniczeń w branży drogowej nr: WKP/0128/POOD/22		
		mgr inż. Katarzyna Węgrzyn Uprawnienia do porjektowania bez ograniczeń w branży drogowej nr: LOD/4160/PBD/20		
Październik 2024 r.		Skala 1:100	Rys. nr	B.2.2