



# REGAŁY W KONSTRUKCJI STALOWEJ DO WNĘK

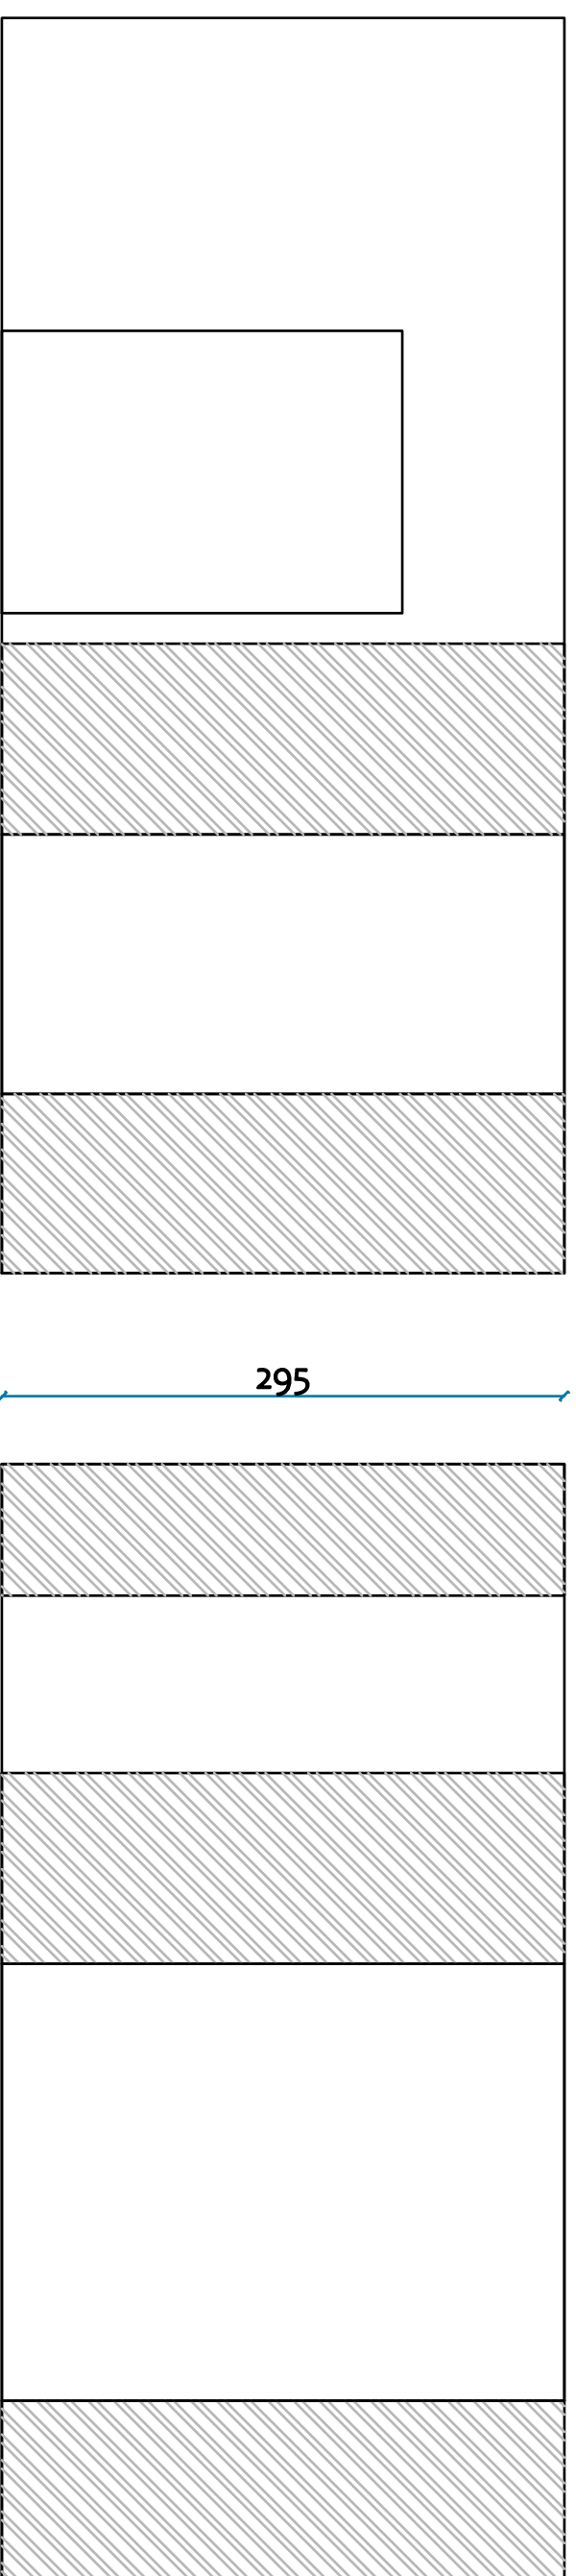

## ŚCIANA Z WNEKAMI NA GĘBŁY


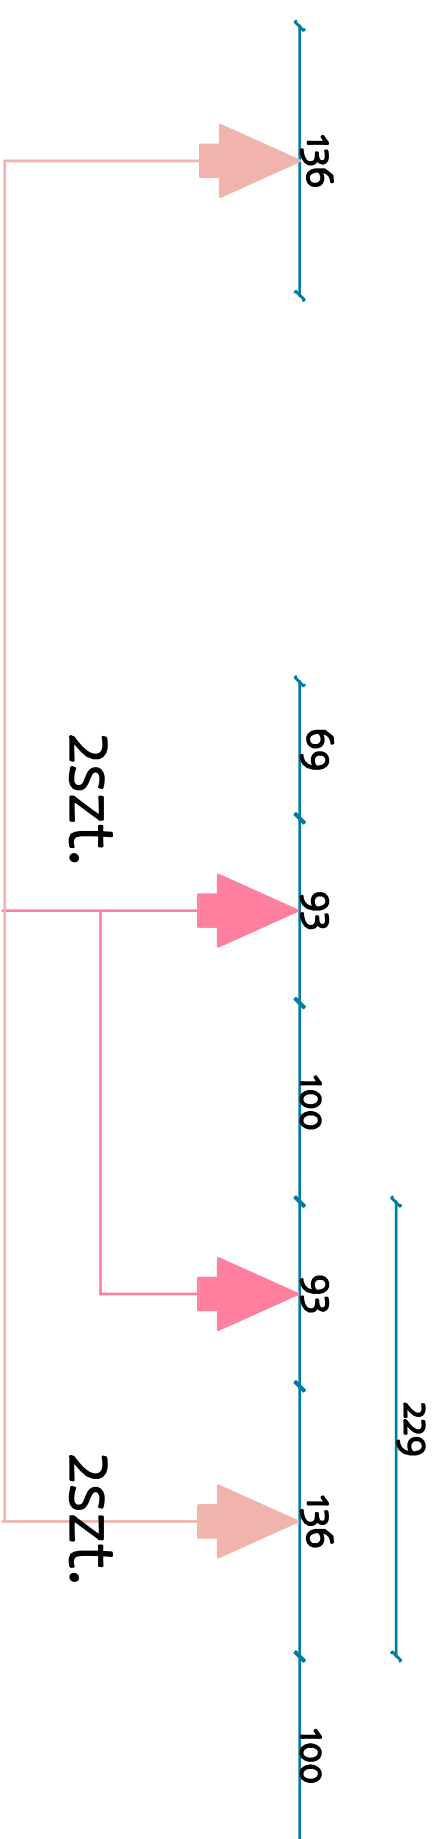


**UWAGA:**  
WYMIARY WNĘK NALEŻY SPRAWDZIĆ Z STANEM POWYKONAWCYM  
SZCZEGÓLNA UWAGĘ ZWRÓCIĆ NA WYSOKOŚĆ POMIESZCZENIA,  
KTÓRA MOŻE ULEC ZMIANIE

**MATERIALS:**

REGAŁY W KONSTRUKCJI STALOWEJ Z PROFILA 2cm/2cm  
MALOWANE PROSZKOWO KOLOR CZARNY RAL 9004

**PÓŁKI JASNY DĄB  
KORPUSY I FRONT SZUFLAD  
JASNY DĄB  
PROWADNICE DO SZUFLAD 40cm**

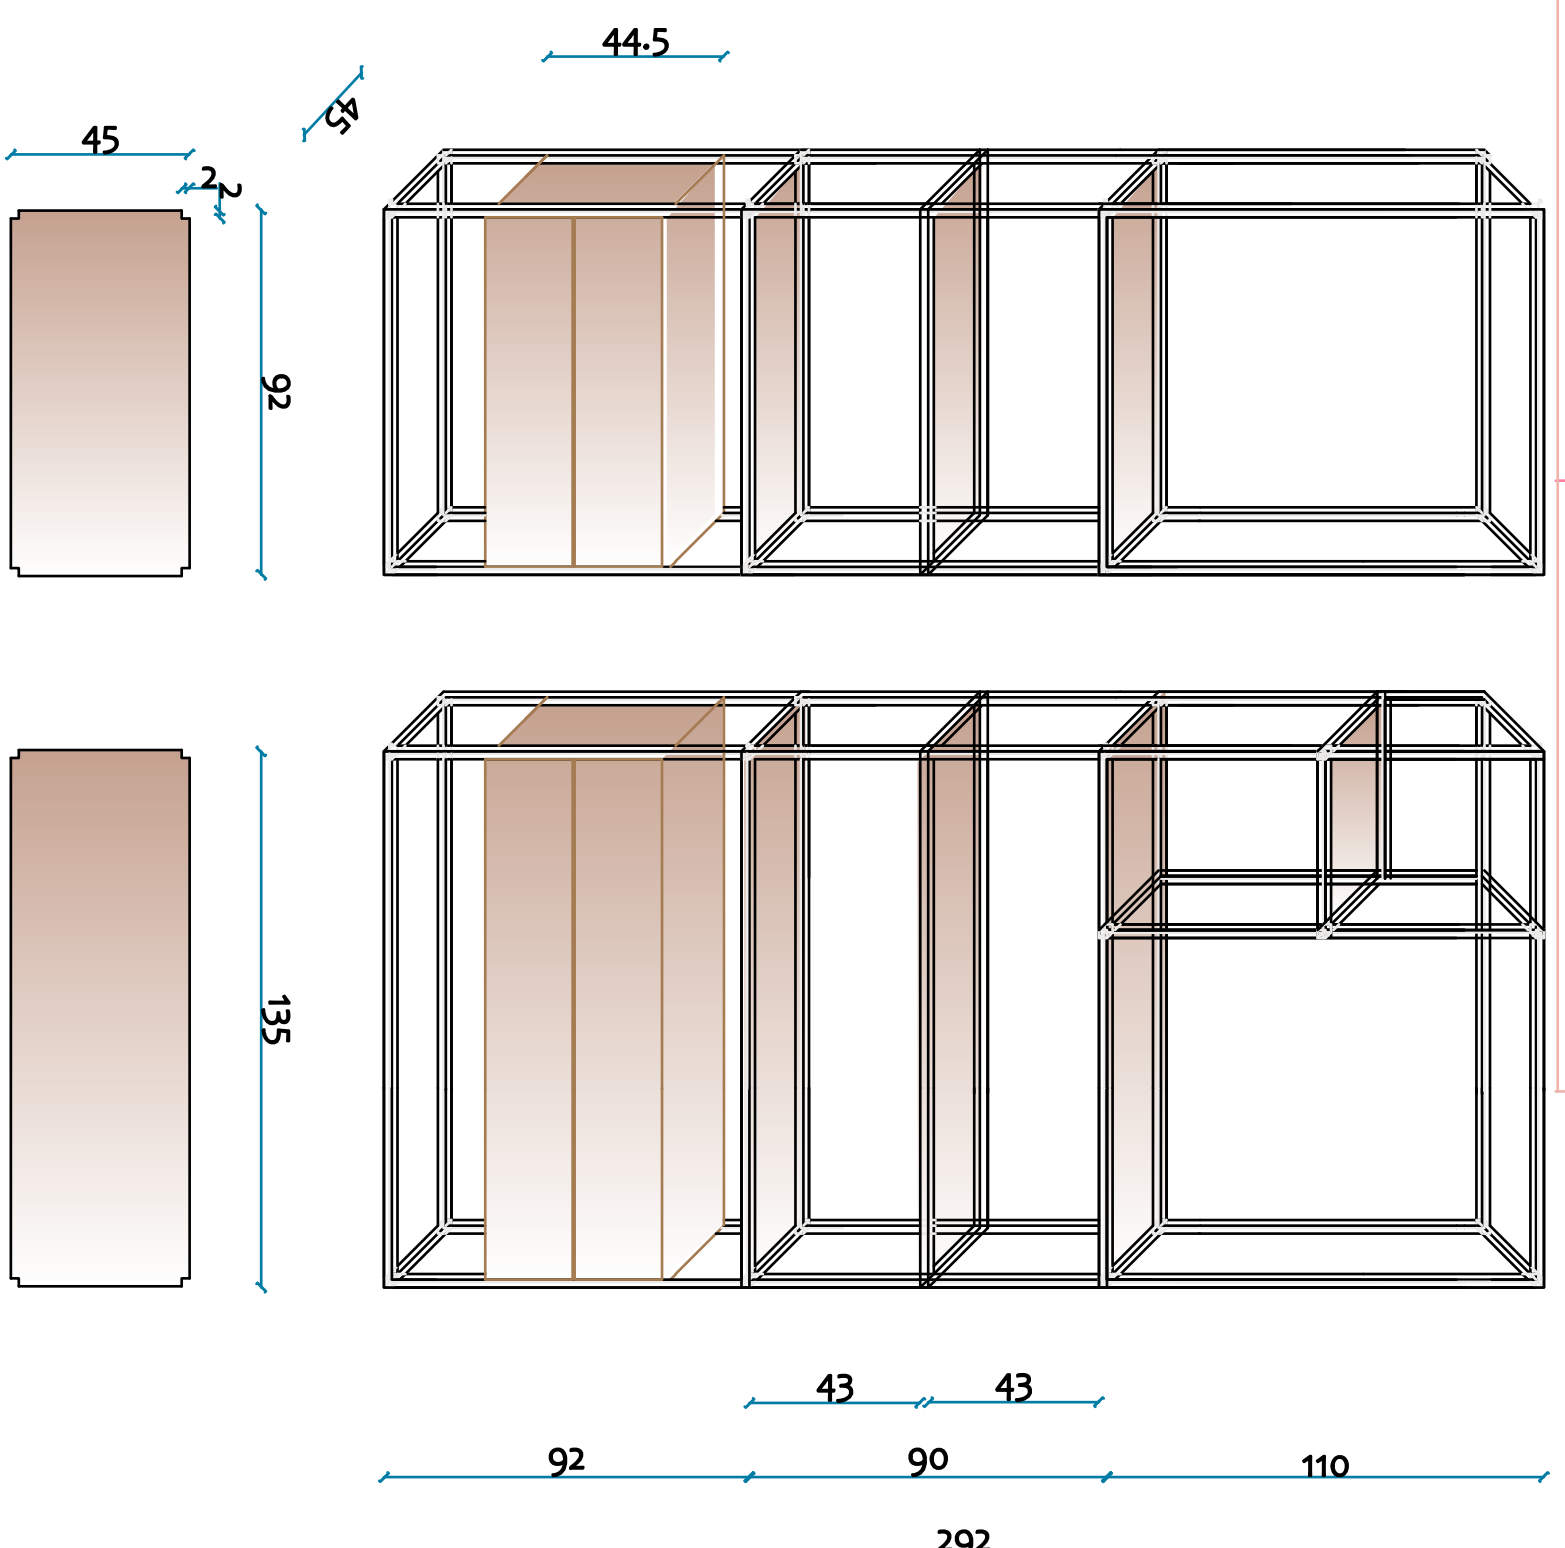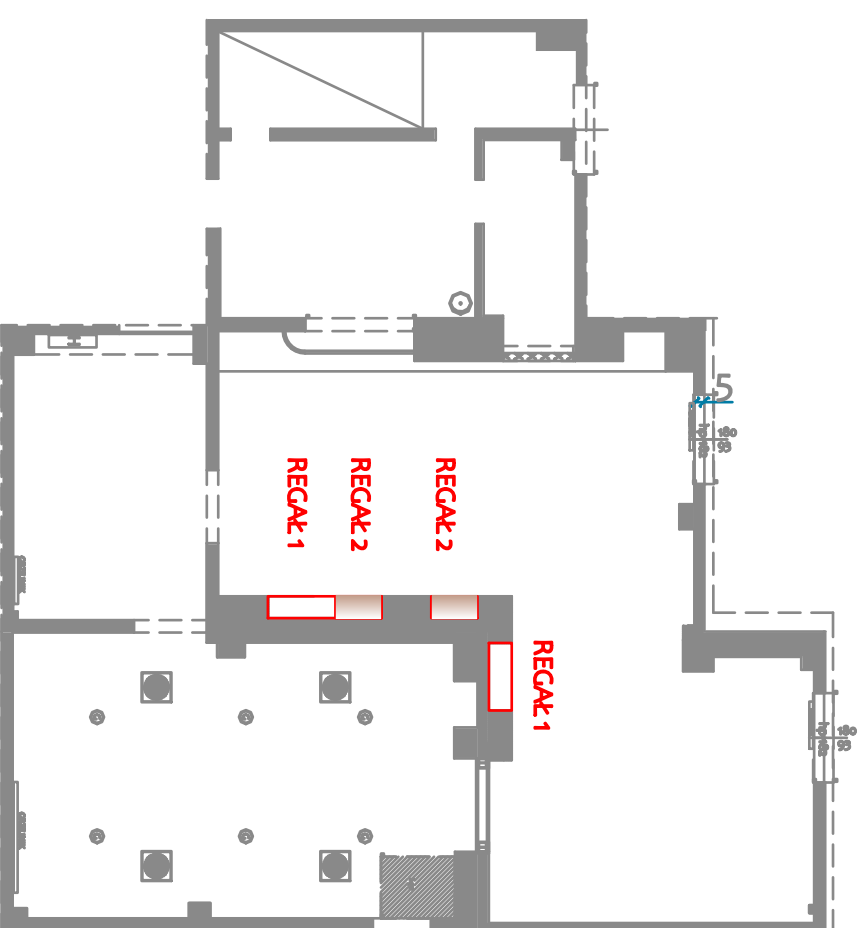

## KAWIARNIA

**INVESTOR** 20 Wojskowy Szpital Uzdrawiskowo-Rehabilitacyjny SP ZOZ w Krynicy-Zdroju

## TEMAT

### Modernizacja wybranych części budynku

OPRACOWANIE  
ARTEFACT KAROLINA MAJEWSKA - projekty wnętrz  
tel. 698517689 / majewskakarolina24@gmail.com

**SKALA 1:5**      **FORMAT A2**

**numerys. 0.9. MEBLE NA ZAMÓWIENIE**