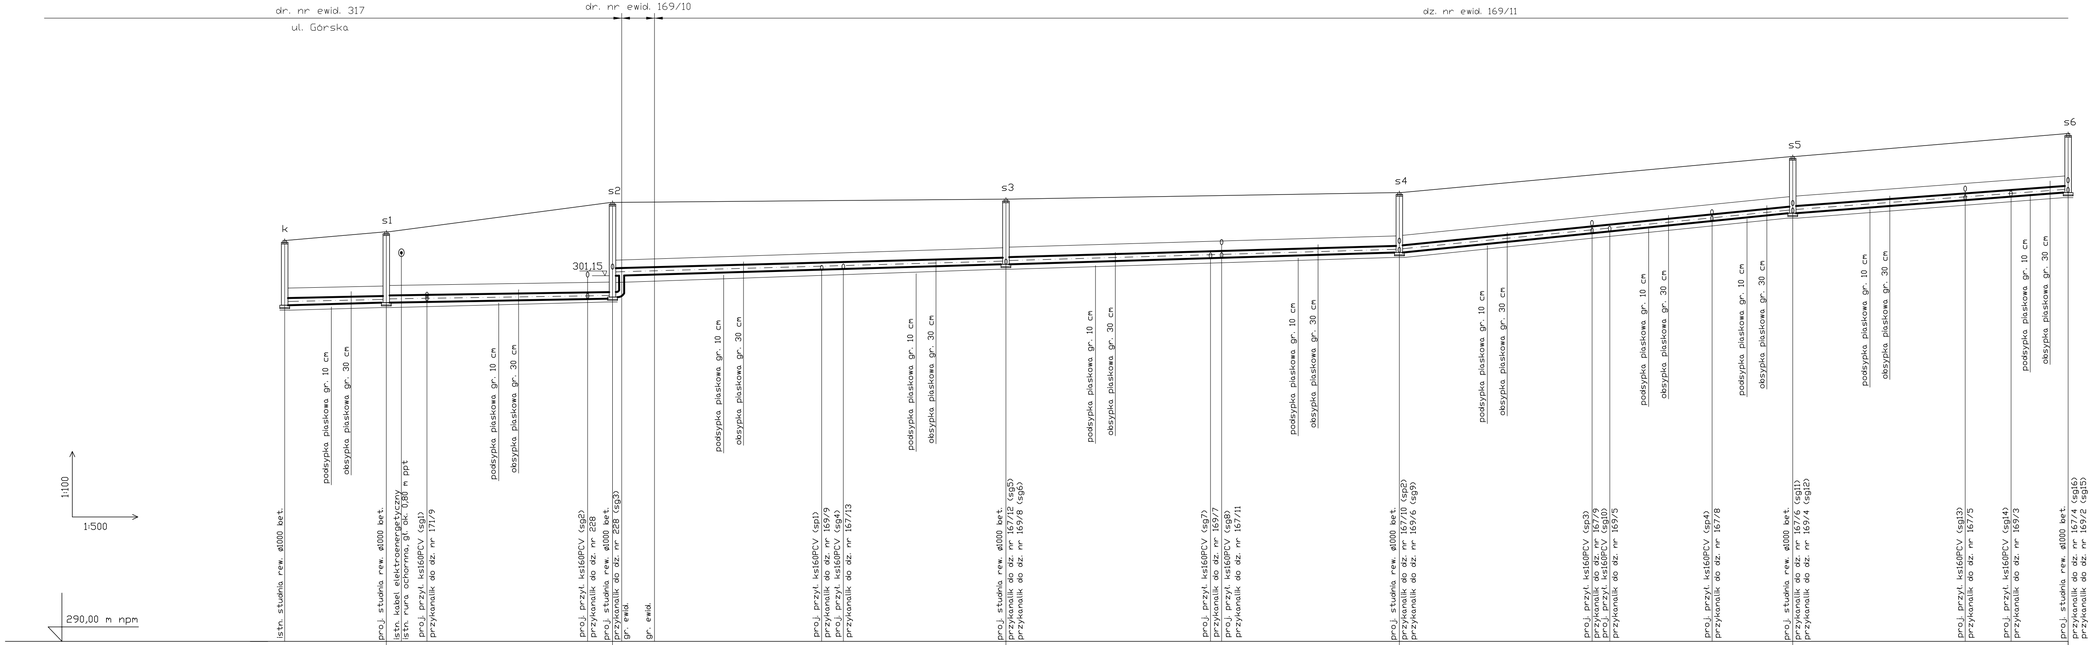
dr. nr ewid. 317
ul. Górska
dr. nr ewid. 169/10
dz. nr ewid. 169/11
k
s1
s2
s3
s4
s5
s6
301,15
podsypka piaskowa gr. 10 cm
obsypka piaskowa gr. 30 cm
1:100
1:500
290,00 m npm

| | | |