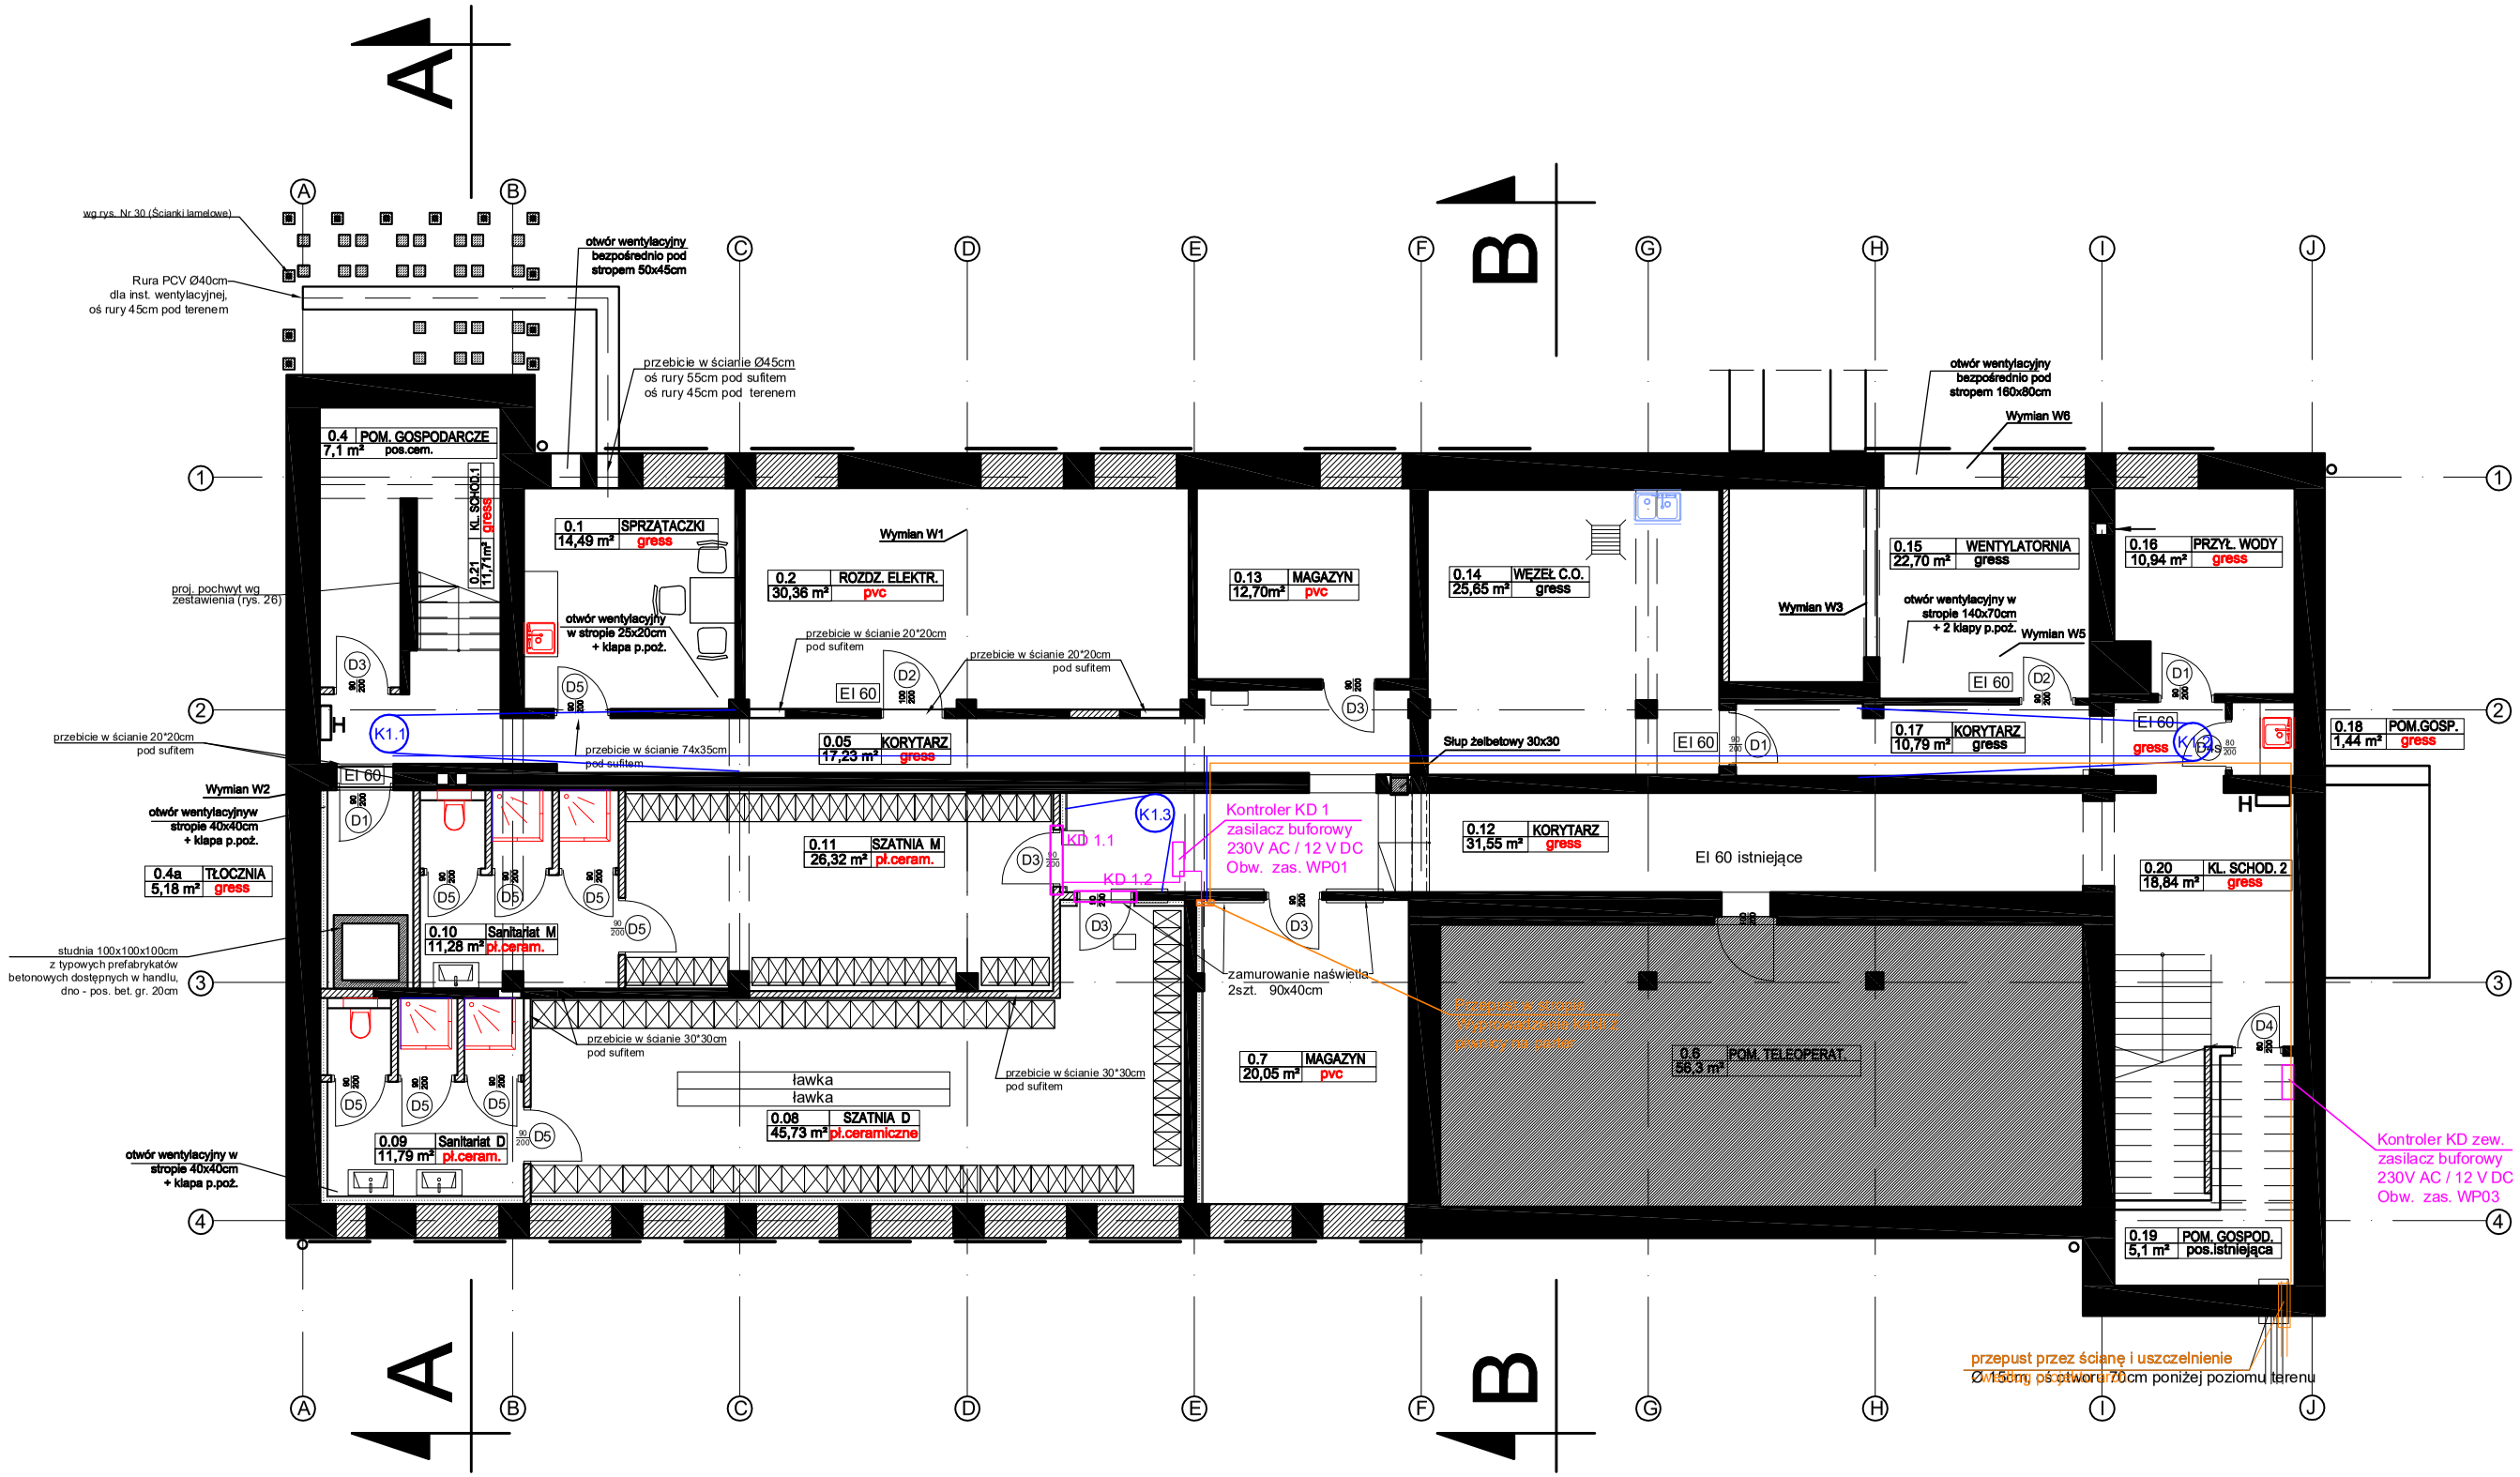

RZUT PIWNIC skala 1:100

PRZEDSIĘBIORSTWO PROJEKTOWO-REALIZACYJNE
BUDOWNICTWA ,,PION" SP. Z O.O.
ul. Paderewskiego 10/2, 85-075 Bydgoszcz

Inwestor:	Kujawsko- Pomorski Urząd Wojewódzki ul. Jagiellońska 3, Bydgoszcz	Branża:	TELEKOMUNIKACYJNA
Temat:	**Przebudowa budynku Centrum Powiadamiania Ratunkowego przy ul. Szubińskiej 4 w Bydgoszczy.**	Data:	10.09.2019
		Faza:	PBW
Rysunek:	**KD, CCTV, Wideodomofony, ZCzP** **Poziom -1 Piwnica**	Nr zlecenia:	05/2019
		Skala:	1:125
Projektował:	inż. Jerzy Uhlenberg upr. nr DTT-TU/2131/01/U	Nr. rys.	5
Sprawdził:	inż. Jacek Jelitto upr. nr 0868/97/U		
Opracował:	mgr inż. Michał Wachowicz		