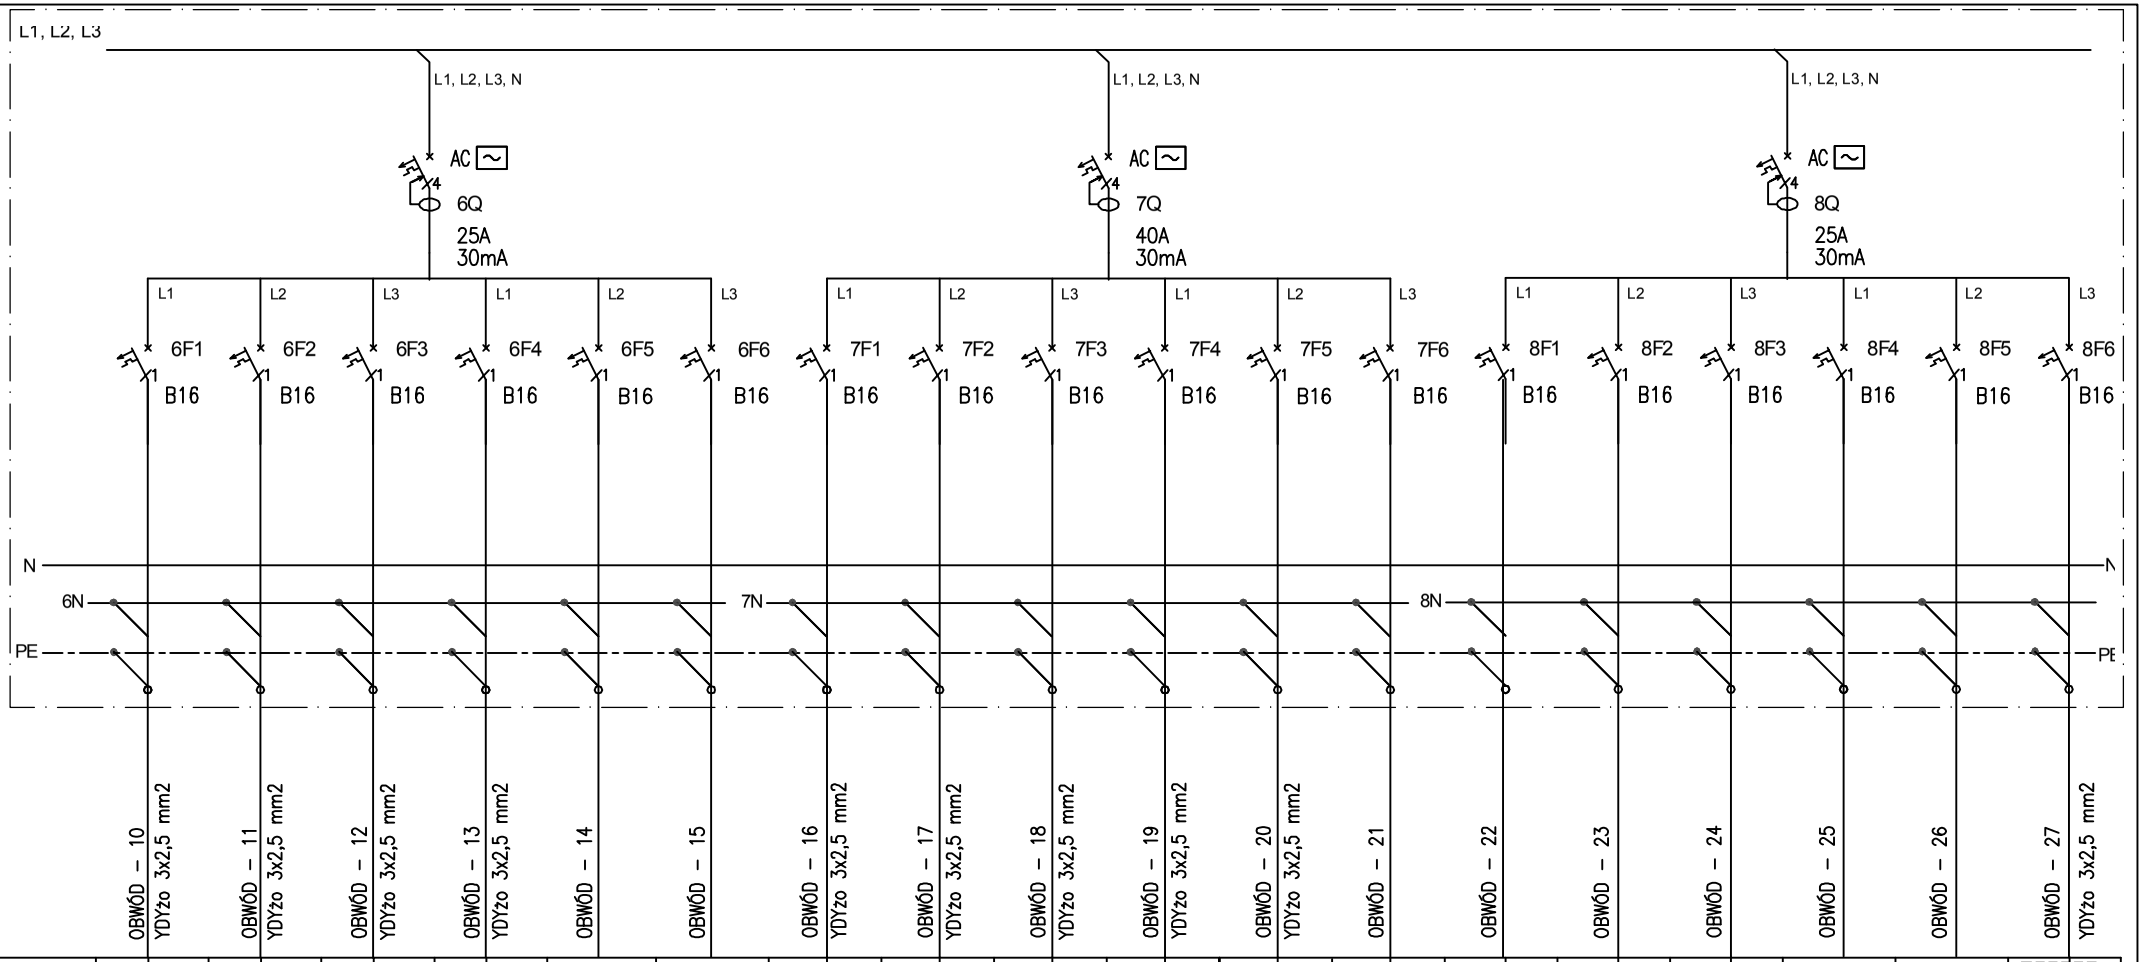

SYMBOL / OZN. OBWODU	G-1	G-2	G-3	G-4	REZERWA	REZERWA	G-7	G-8	G-9	G-10	G-11	G-13	G-14	G-15	G-16	REZERWA	REZERWA	TV G-12
NAZWA ODBIORNIKA	gn. wtyk. ogólnego przeznaczenia	gn. wtyk. ogólnego przeznaczenia	gn. wtyk. ogólnego przeznaczenia	gn. wtyk. ogólnego przeznaczenia			gn. wtyk. ogólnego przeznaczenia	gn. wtyk. ogólnego przeznaczenia	gn. wtyk. ogólnego przeznaczenia	gn. wtyk. ogólnego przeznaczenia	gn. wtyk. ogólnego przeznaczenia	gn. wtyk. ogólnego przeznaczenia	gn. wtyk. ogólnego przeznaczenia	gn. wtyk. ogólnego przeznaczenia	gn. wtyk. ogólnego przeznaczenia			gn. wtyk. do zasilania TV
ILOŚĆ [szt.]	9	2	2	2			5	6	6	6	7	6	6	6	3			1
MOC [kW]	2,00	2,00	2,00	2,00			2,00	2,00	2,00	2,00	2,00	2,00	2,00	2,00	2,00			0,30
LOKALIZACJA - (nr pomieszczenia)	korytarz, pom. sprzątaczek, magazyn, pom. biur. 11, 12	pom. 2 - sanitariat D	pom. 3 - sanitariat NW	pom. 13 - sanitariat M			pom. biurowe nr 18	pom. biurowe nr 7 i 4a	pom. biurowe nr 5 i 6	pom. biurowe nr 4b	pom. biurowe nr 4c	pom. biurowe nr 11	pom. biurowe nr 11	pom. biurowe nr 11	pom. biurowe nr 12			pom. biurowe -1.08

TN-C-S SAMOCZYNNE WYŁĄCZENIE

PRZEDSIĘBIORSTWO PROJEKTOWO - REALIZACYJNE BUDOWNICTWA "PION" SP. z o.o., ul. PADEREWSKIEGO 10/2, 85-075 BYDGOSZCZ

DATA: 10-09-2019 PODPIS:

PROJEKTOWAŁ: mgr inż. Renata Filipiak

OPRACOWAŁ: mgr inż. Renata Filipiak

SPRAWDZIŁ: mgr inż. Jerzy Grzesiak

REWIZJA: ZMIANY: PODPIS:

INWESTOR: Kujawsko - Pomorski Urząd Wojewódzki ul. Jagiellońska 3, Bydgoszcz

TREŚĆ: **Przebudowa budynku Centrum Powiadamiania Ratunkowego przy ul. Szubińskiej 4 w Bydgoszczy**

TREŚĆ RYSUNKU: TABLICA ROZDZIELCZA **TN**

SKALA: – STADIUM: PBW NR RYSUNKU: **E-14** 2 z 4