


BUDOWA TYMCZASOWEGO PUNKTU SELEKTYWNEJ
ZBIÓRKI ODPADÓW KOMUNALNYCH WRAZ Z TYMCZASOWYM
PLACEM POSTOJOWYM PRZY UL. PRZESKOK W OPOLU

SKALA 1: 1500

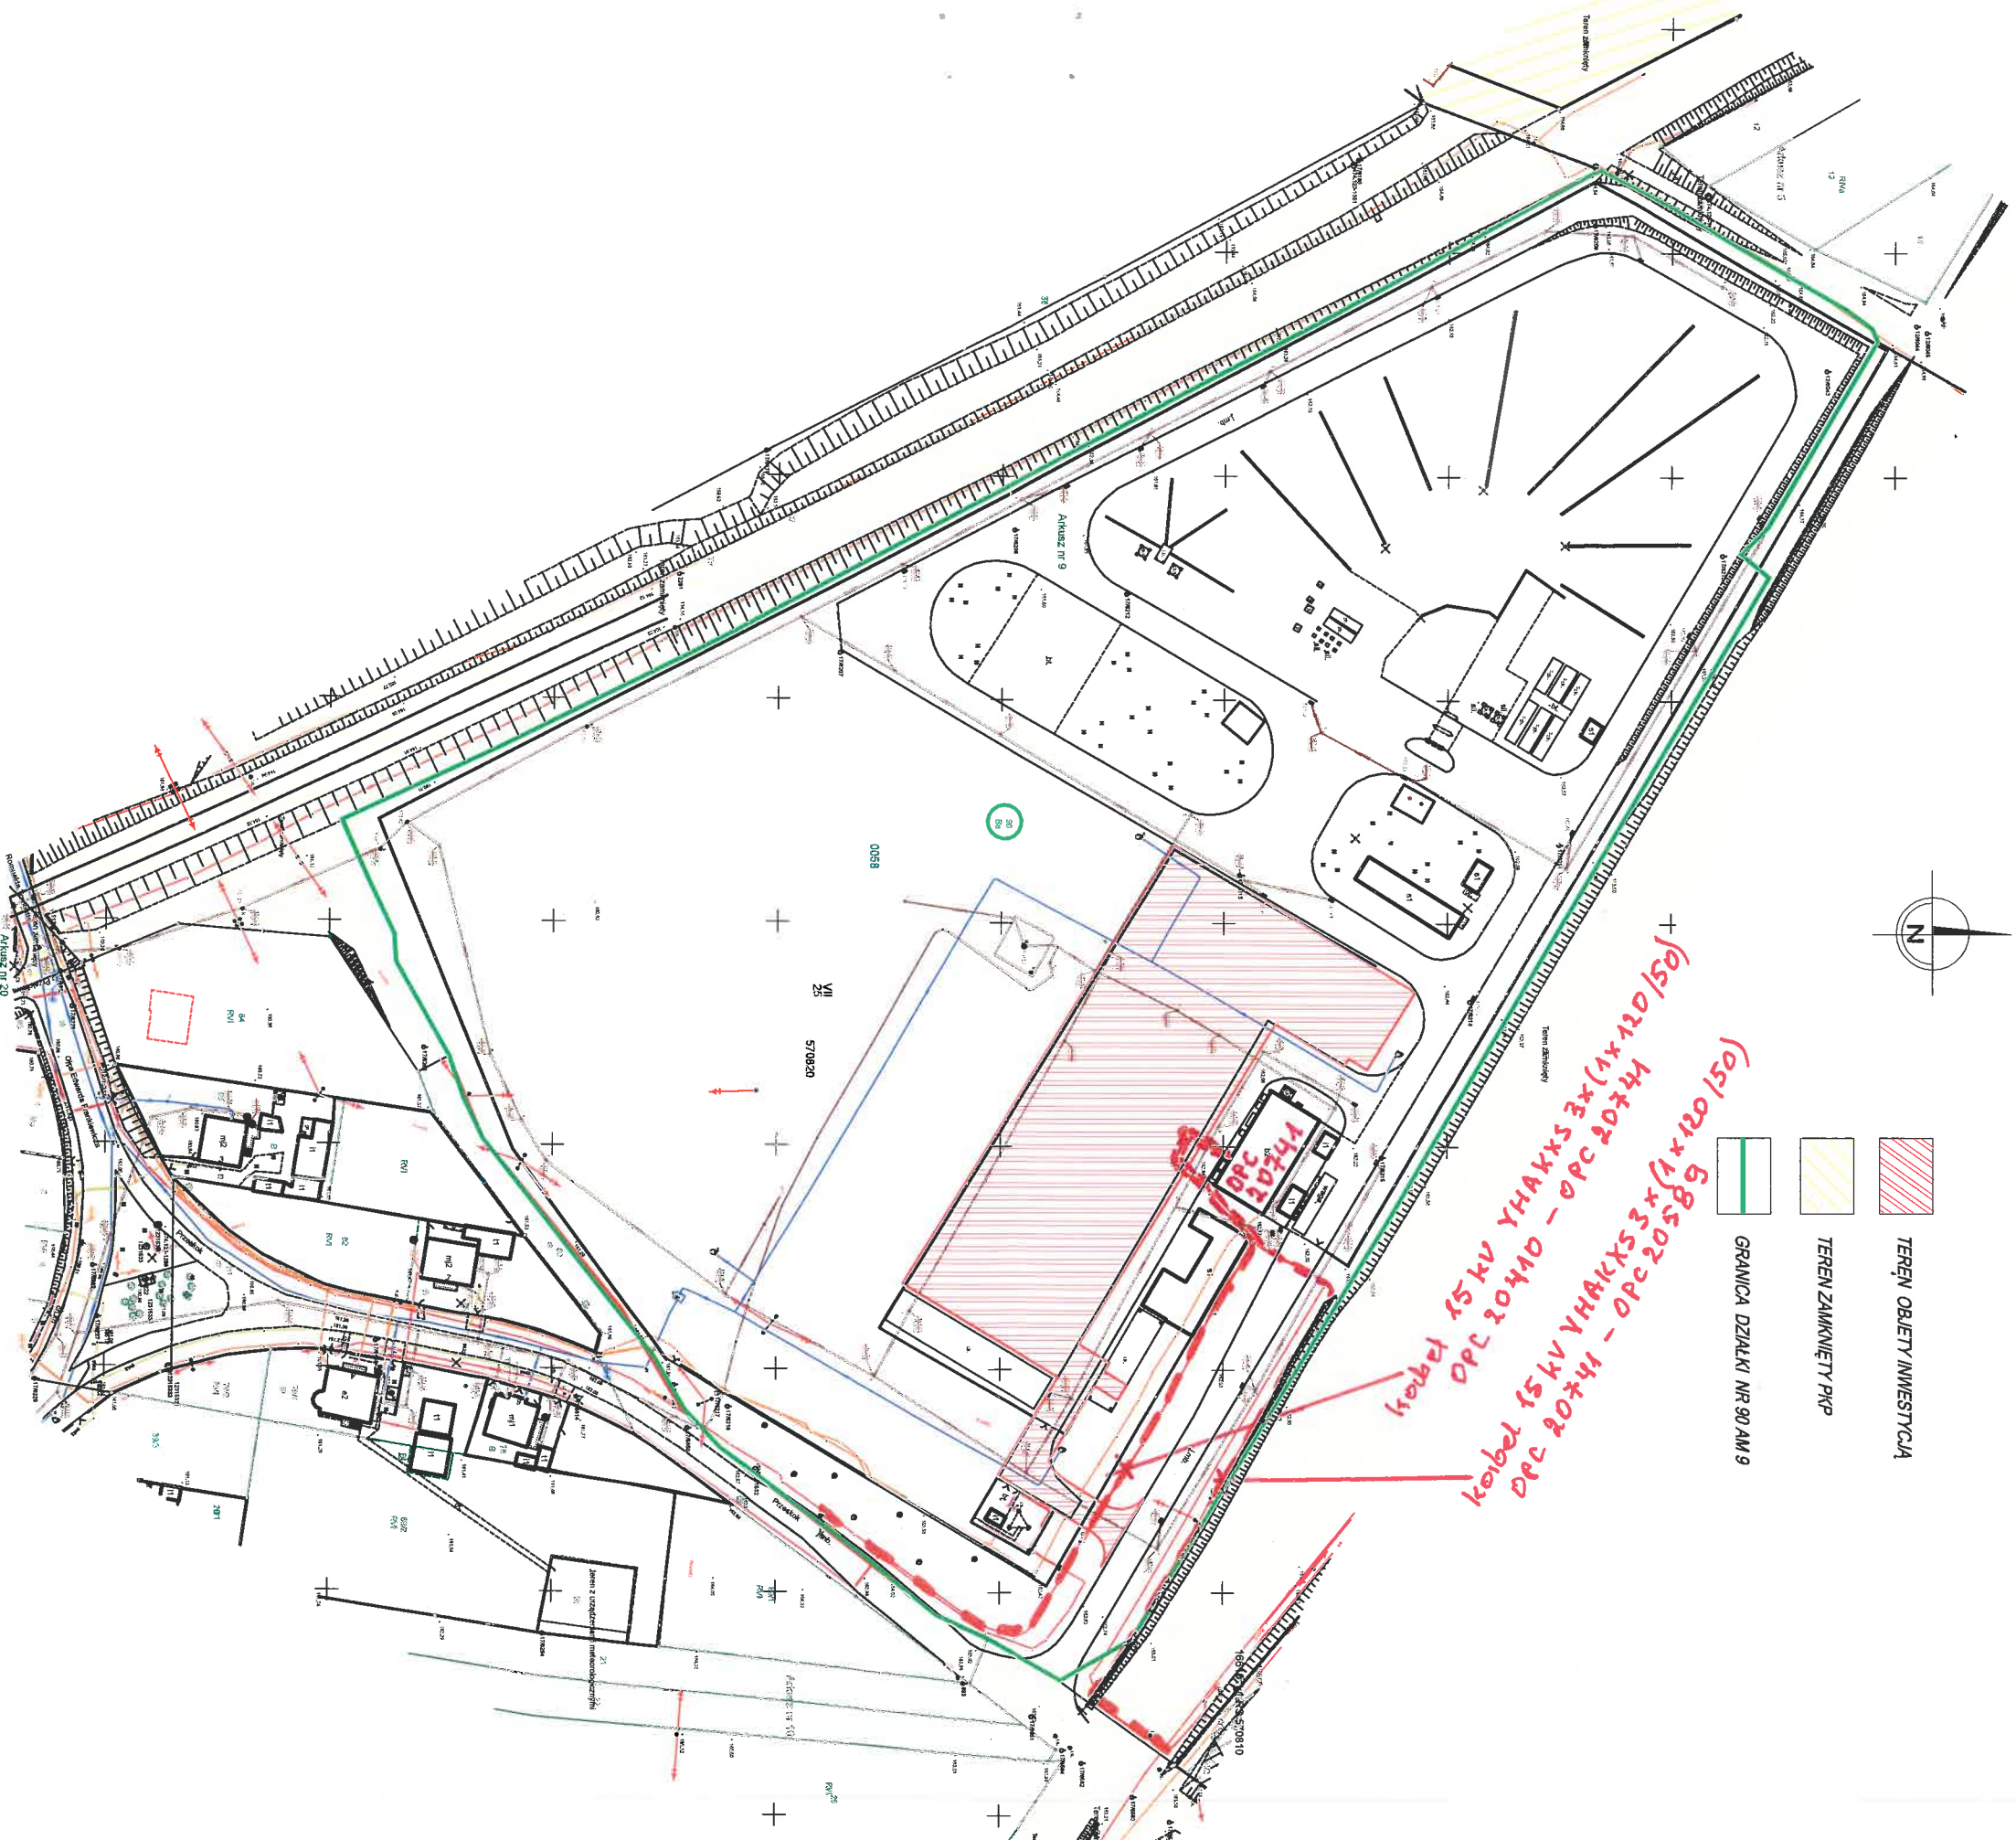

- TEREN OBIĘTY INWESTYCJĄ
- TEREN ZAMKNIĘTY PKP
- GRANICA DZIAŁKI NR 90 AM 9

DOKUMENTACJA PROJEKTOWA WZIESIEŃ 2020rok			
INWESTOR: Zakład Komunalny Sp. z o.o. ul. Północna 29 45-704 OPOLĘ	Budowa tymczasowego PSZOK wraz z tymczasowym placem postojowym	MAPA POGLĄDOWA	PROJEKTANT: inż. Iwona DOŁŻYCKA ul. 11/194 Op.: 41/005/03 mgr inż. arch. Marek KIEBASA
LOKALIZACJA: m. Opole ul. Przeskok DZ. ewid. nr 90 am 9 obręb Groścowice			OPRACOWANIE: inż. Adam DOŁŻYCKI
		DATA OPRACOWANIA 08.2020	
		SKALA 1:1500	
		Wskazanie: 2	

domsel
inż. Iwona Dołżycka
tel/fax: 00 48 - 77 464 14 39
kom: 00 48 - 601 385 303
e-mail: biuro@domsel.pl
NIP: 753 - 139 - 16 - 00