


# PRZEKRÓJ TYPOWY DROGI

## w km 0+013,00 – 0+328,00

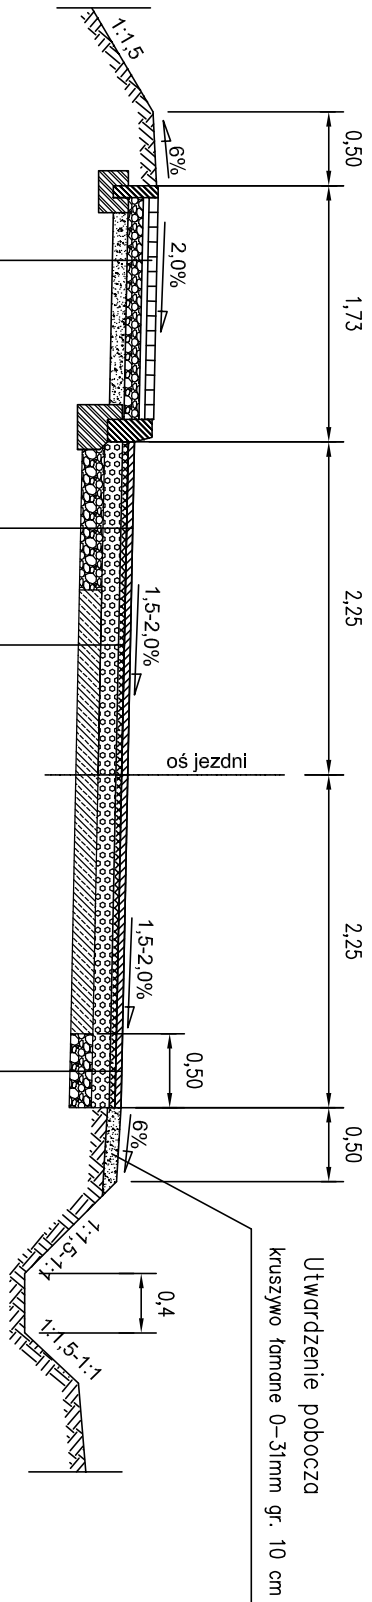

6 cm	kostka betonowa
4 cm	pods. cem-piaskowa
10 cm	podb. z kr. tam. słab. mech. 0/31,5
10 cm	w-wa odcinająca z kruszywa naturalnego

### Projektowana nawierzchnia

Warstwa szczerbna z mieszank mineralno-bitumicznych	gr. 4 cm
grysowo-żwirowych - 0/11,0mm wg PN-S-96025	
Warstwa wiążąca z mieszank mineralno - asfaltowych-0/16,0mm wg PN-S-96025	gr. 4 cm
Wyрівnanie istniejącej podbudowy kruszywem łamany 0-31,5 mm	gr. 7-10 cm
Istniejąca konstrukcja nawierzchni kruszywo łamane 0-31,5 mm	gr. 15cm

### Projektowana nawierzchnia

Warstwa szczerbna z mieszank mineralno-bitumicznych	gr. 4 cm
grysowo-żwirowych - 0/11,0mm wg PN-S-96025	
Warstwa wiążąca z mieszank mineralno - asfaltowych-0/16,0mm wg PN-S-96025	gr. 4 cm
Wyрівnanie istniejącej podbudowy kruszywem łamany 0-31,5 mm	gr. 7-10 cm
Istniejąca konstrukcja nawierzchni płyty betonowe gr. 15 cm na podsypce płaskowej	

### Projektowana nawierzchnia na poszerzeniu

Warstwa szczerbna z mieszank mineralno-bitumicznych	gr. 4 cm
grysowo-żwirowych - 0/11,0mm wg PN-S-96025	
Warstwa wiążąca z mieszank mineralno - asfaltowych-0/16,0mm wg PN-S-96025	gr. 4 cm
Wyрівnanie istniejącej podbudowy kruszywem łamany 0-31,5 mm	gr. 7-10 cm
Dolna warstwa podbudowy z kruszywa łamango 0-31,5 mm	gr. 15 cm

<b>Nadzór Robót Konstrukcyjno-Budowlanych i Drogowych, Usługi Projektowe Piotr Halica</b> Ul. Ziota Góra 29/2 37-550 Radymno NIP 792-158-07-40 REGON 650945496						
Inwestor: <b>GMINA MEDYKA</b> Medyka 288 37-732 Medyka		Przedsięwzięcie budowlane: "Przebudowa drogi gminnej nr 116301R Hurko-Hureczko "				
Faza opracowania: <b>Projekt wykonawczy</b>		Część: <b>CZĘŚĆ RYSUNKOWA</b>				
Funkcja		Tytuł, imię, nazwisko		Nr uprawn., specjalność	Data	Podpis
Opracował	mgr inż. Norbert Gurdziel		-		08.2017	
Projektant	inż. Piotr Halica		PDK/0064/OWOD/16		08.2017	
Skala:	Tytuł rysunku:		Numer rysunku:			
<b>1:50</b>	<b>PRZEKRÓJ NORMALNY</b>				<b>2</b>	