


R-1.2b (Rozdzielnica w całości realizowana w etapie 2.3)

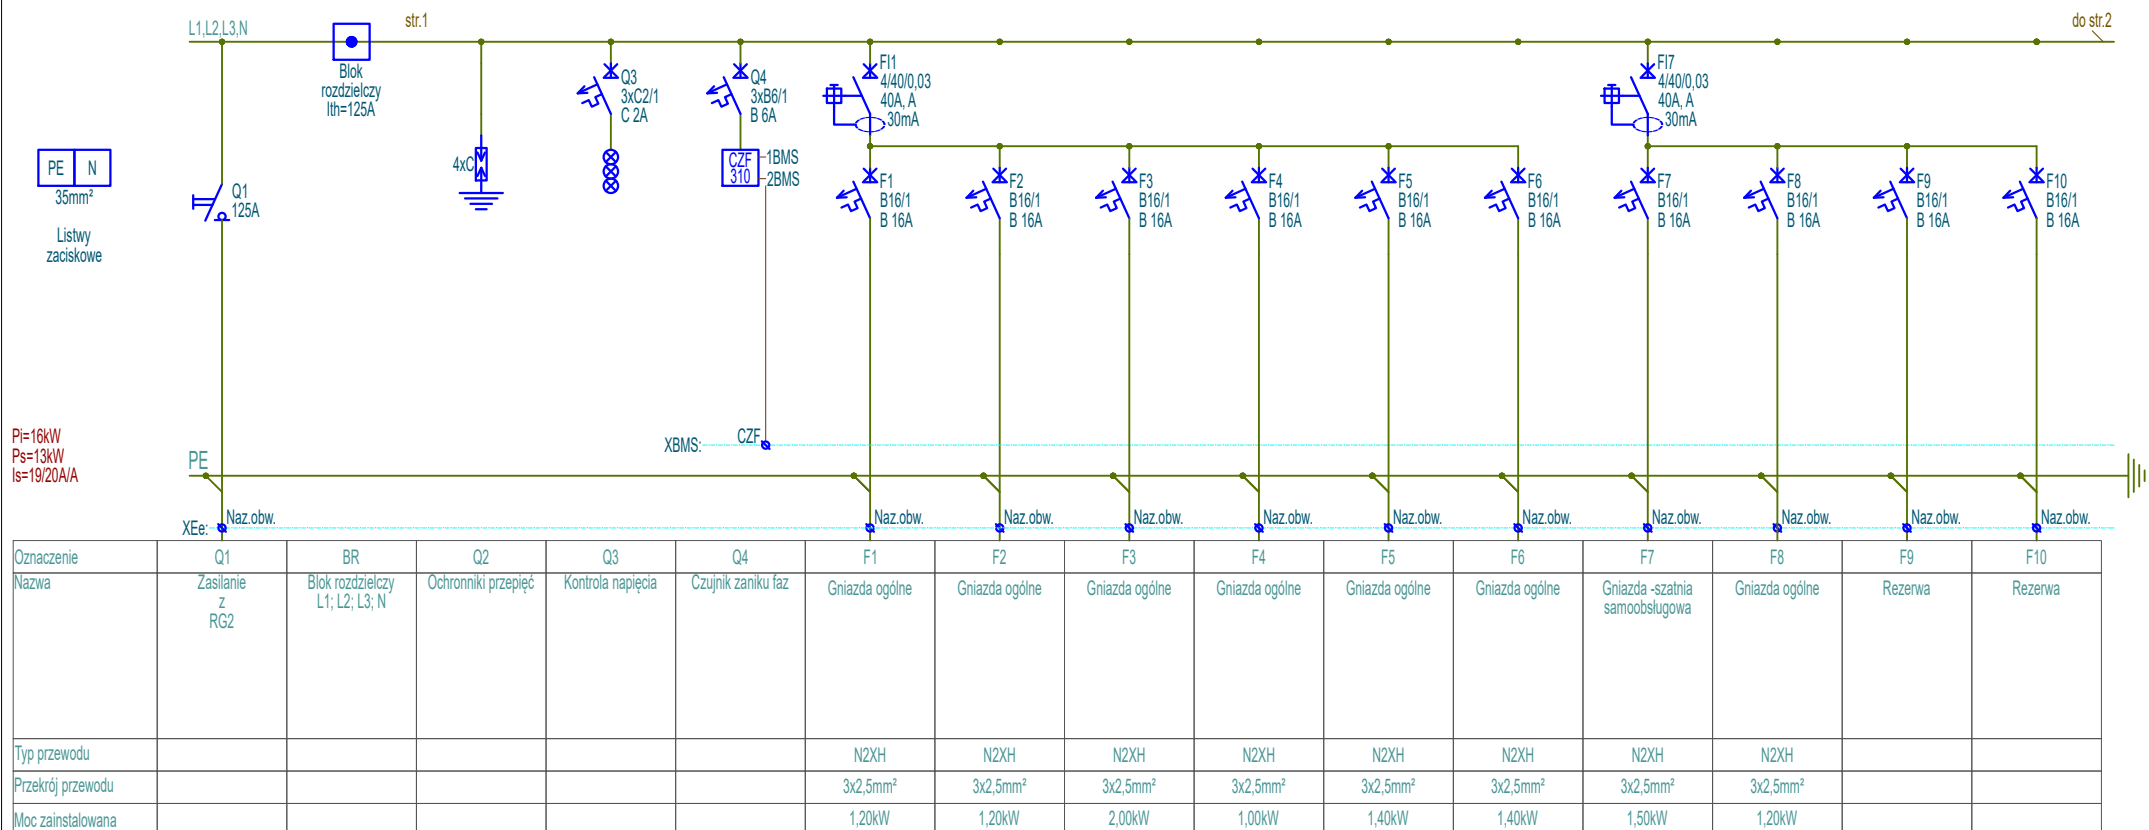

Uwaga:

- System pracy sieci TN-S.
- Stopień ochrony obudowy IP30.
- W rozdzielnicach przewidzieć 30% rezerwy miejsca.
- Tablica rozdzielcza z drzwiczkami pełnymi zamykanymi na klucz.

PAS
PROJEKT
PAS PROJEKT SPÓŁKA Z O.O.
ul. Plantowa 5;
05-830 Nadarzyn
TEL. (022) 739-90-25
www.pasprojekt.com

Inwestor	Biblioteka Narodowa al. Niepodległości 213; 02-086 Warszawa	Projektował	inż. Paweł Stefaniuk	MAZ/0414/PWOE/05		Stadium
		Współpraca				P.W
Obiekt	"MODERNIZACJA I ARANŻACJA WNĘTRZ PAŁACU KRASIŃSKICH (PAŁAC RZECZYPOSPOLITEJ) PRZY PLACU KRASIŃSKICH 3/5 W WARSZAWIE"	Współpraca				Skala
						1:-
Adres	Plac Krasińskich 3/5 ;00-207 Warszawa	Sprawdził				Rewizja
						2
Nazwa rysunku	Schemat rozdzielnic R-1.2b	Strona	Numer archiwalny			
			Nr rys.		Branża	Data
		1z3	PAS-120-PW-IE-R-1.2b-SCH-04_E_II_2.3			Elektryczna 06.2022