ŚCIANA OPOROWA S-1
(OD STRONY UL. PRZESKOK)

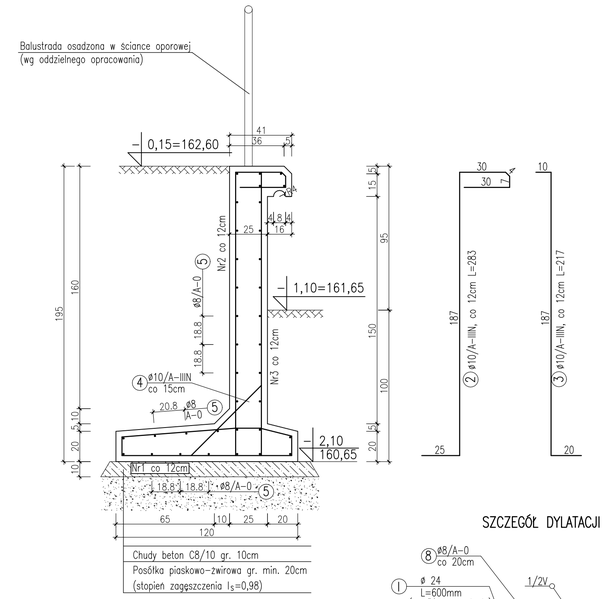

SZCZEGÓŁ DYLATACJI

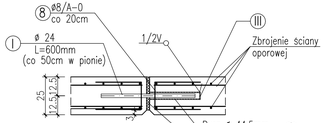

ŚCIANA OPOROWA S-2

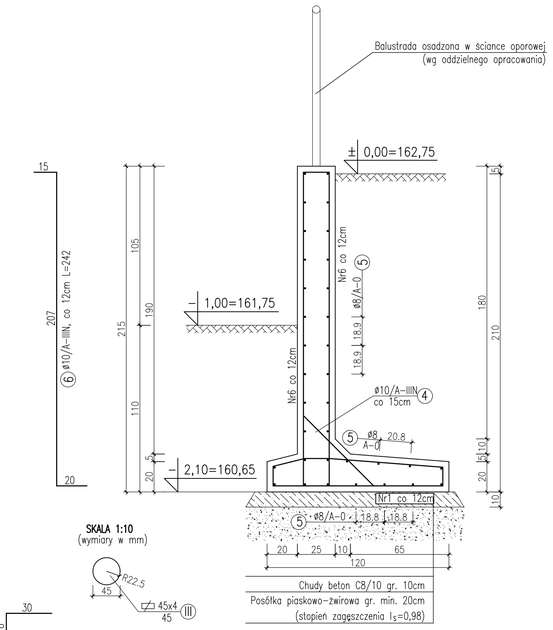

SKALA 1:10
(wymiary w mm)

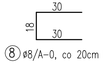

ŚCIANA OPOROWA S-3

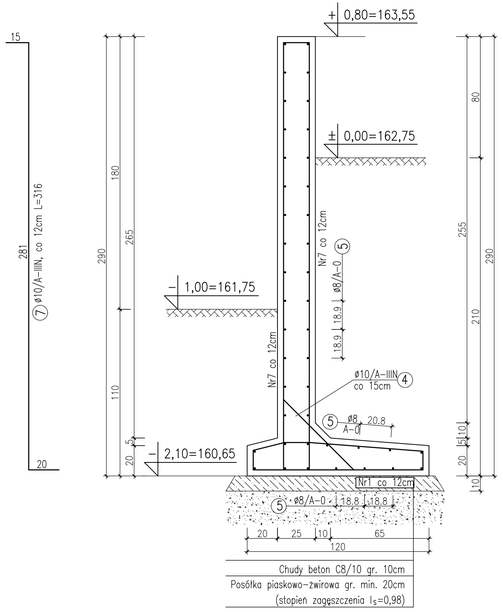

ZESTAWIENIE STALI ZBROJENIOWEJ

NR	ø	DŁUGOŚĆ	ILOŚĆ	A-0 ø8	A-III ø10
1	10	2,59	886		2294,7
2	10	2,83	326		922,6
3	10	2,17	326		707,4
4	10	1,15	702		807,3
5	8			4180,0	
6	10	2,42	716		1732,7
7	10	3,16	384		1213,4
8	8	0,78	274	213,7	
			M	4393,7	7678,1
			KG/M	0,395	0,617
			KG	1736	4737

ZESTAWIENIE STALI PROFILOWEJ

NR	PROFIL	DŁUGOŚĆ	ILOŚĆ	CIĘŻAR 1 ELEMENTU	CIĘŻAR ŁĄCZNY
I	ø24	0,600	65	1,5	97,5
II	RURA ø44,5/3,2	0,350	65	1,2	78,0
III	⌰ 45x4	0,045	65	0,1	6,5
				RAZEM	182,0

BETON C30/37 (WODOSZCZELNOŚĆ W8)
STAL ZBROJENIOWA StOS/A-0
RB500 W/A-IIIN
STAL PROFILOWA St3S

OTULENIE ZBROJENIA – 4CM

UWAGI OGÓLNOPROJEKTOWE:

1. PRACE ZWIĄZANE Z INWESTYCJĄ WYKONYWAĆ ZGODNIE Z WARUNKAMI TECHNICZNYMI WYKONAWSTWA I ODBIORU ROBÓT BUDOWLANYCH.
2. WSZYSTKIE WYMIARY BEZWZGLĘDNIE SPRAWDZIĆ NA BUDOWIE W TRAKCIE REALIZACJI INWESTYCJI.
3. PODANE SZCZEGÓŁOWE DEKLARACJE TECHNOLOGII I PRODUKTÓW MAJĄ CHARAKTER PRZYKŁADOWY I ICH ZADANIEM JEST ZILUSTROWAĆ OGÓLNE ZAŁOŻENIA WYKONAWSTWA ROBÓT I WYPOSAŻENIA, DOPUSZCZA SIĘ ROZWIĄZANIA ALTERNATYWNE I RÓWNOWAŻNE DLA PRZYJĘTYCH MATERIAŁÓW I TECHNOLOGII ZA ZGODĄ INWESTORA I BIURA PROJEKTÓW.
4. NINIEJSZY RYSUNEK ROZPATRYWAĆ Z CAŁOŚCIĄ DOKUMENTACJI PROJEKTOWEJ WIELOBRANŻOWEJ ZARÓWNO W CZĘŚCI GRAFICZNEJ JAK I OPISOWEJ.

DOKUMENTACJA PROJEKTOWA
SIERPIEŃ 2021R

Iwona Dołżycka
Projektant
+48 601 385 303

DOMEL inż. Iwona Dołżycka
ul. Torowa 13a
46-073 Mechnice, Polska

INWESTOR:
Zakład Komunalny w Opolu Sp. z o.o.
ul. Podmiejskiam 69
45-754 OPOLE

LOKALIZACJA:
działka nr 90 przy ul. Przeskok
obręb Groszowice
- gmina Opole

PRZEDMIOT OPRACOWANIA
"Punkt selektywnej zbiórki odpadów komunalnych w Opolu przy ul. Przeskok 1"

NAZWA RYSUNKU
SZCZEGÓŁY KONSTRUKCYJNE ŚCIAN OPOROWYCH S-1, S-2 , S-3

PROJEKTANT: specjalność: konstr. budowlana mgr inż. Mirosław Jakubowicz nr upr. 271/91/Op	PODPIS	DATA OPRACOWANIA 08. 2021
OPRACOWAŁ: mgr inż. Mirosław Jakubowicz nr upr. 271/91/Op	PODPIS	SKALA 1:20, 1:5
OPRACOWAŁ:	PODPIS	NR RYS. K-2