


Plan sytuacyjno-wysokościowy projektowanej
"Przebudowy drogi gminnej dz. nr 57 w miejscowości Werginki",
obręb 0010 - Werginki, gmina Stawiszyn
skala 1:500

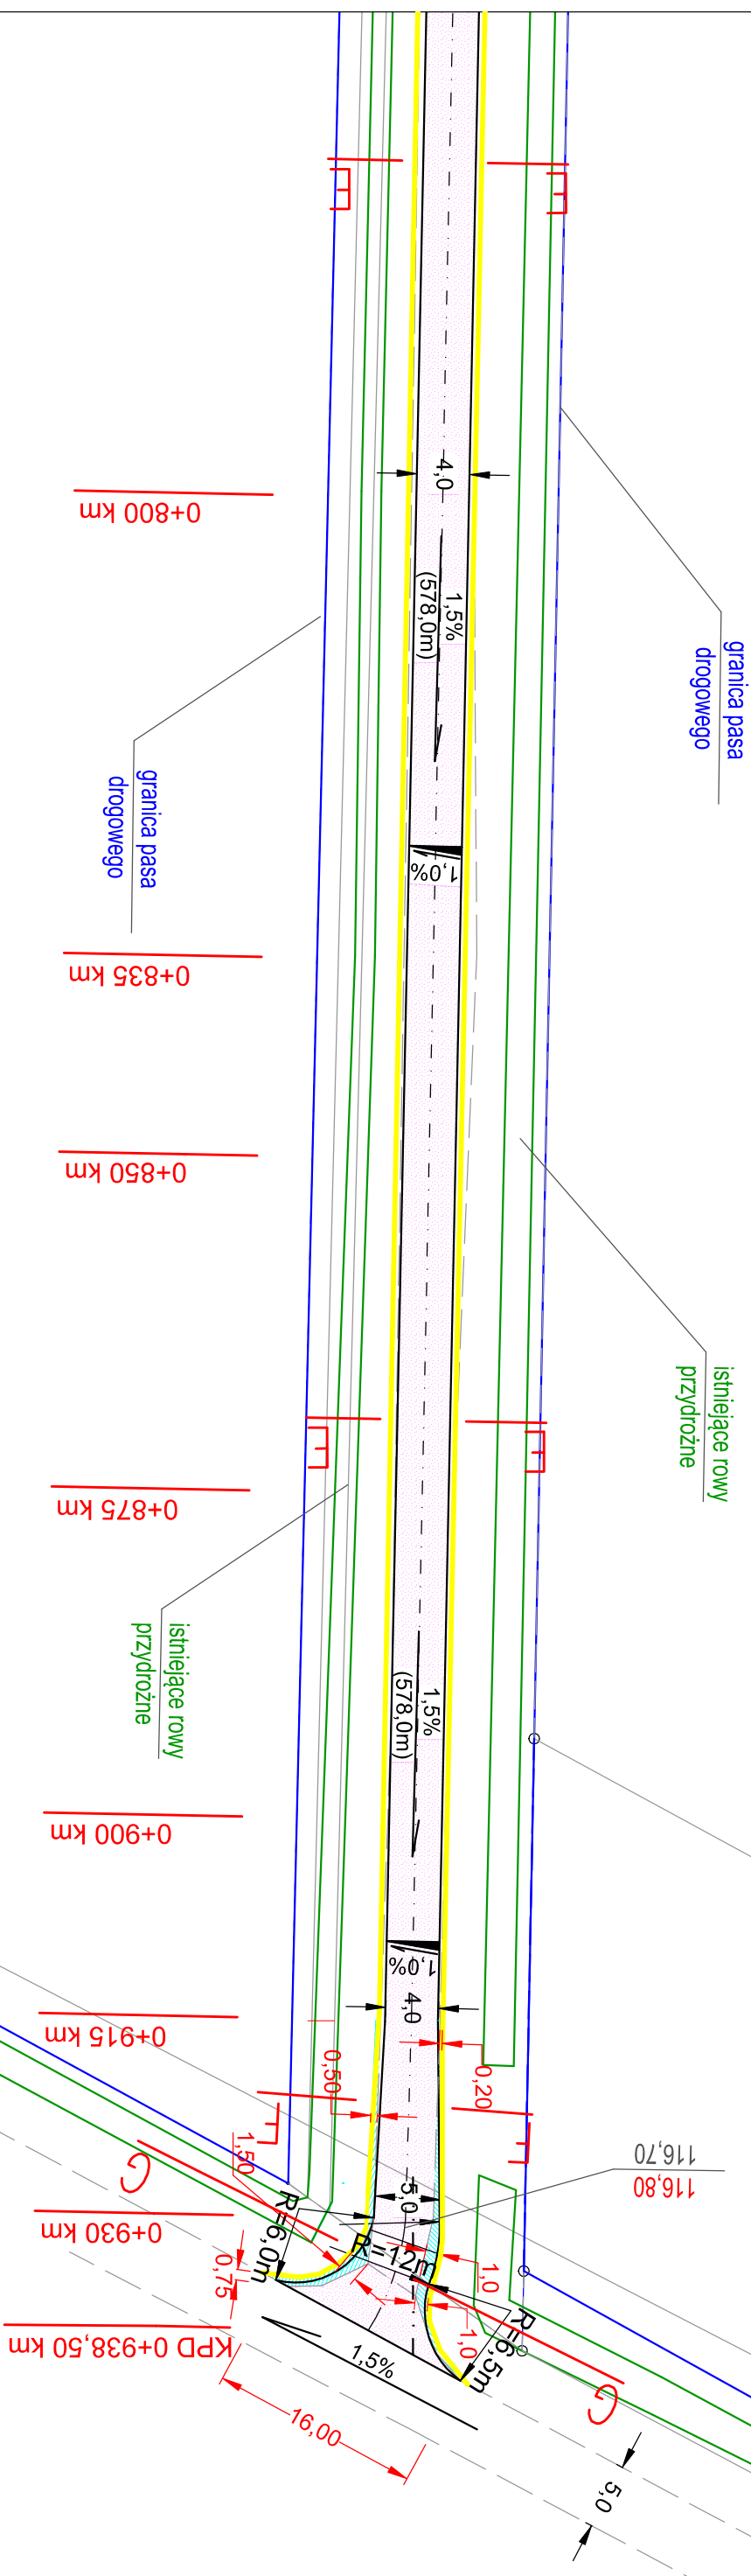

LEGENDA:

- powierzchnia przebudowywanej drogi gminnej dz. nr 57 o nawierzchni z MMA
- powierzchnia poszerzeń konstrukcji przebudowywanej drogi
- pobocze drogi utwardzone KŁSM o frakcji 0/3,1,5mm
- kanał technologiczny
- spadki poprzeczne
- spadki podłużne
- rzędne istniejące
- rzędne projektowane
- przekroje konstrukcyjne
- istniejące rowy przydrożne

obiekt:		"PRZEBUDOWA DROGI GMINNEJ DZ. NR 57 W MIEJSCOWOŚCI WERGINKI", OBRĘB 0010 - WERGINKI, GMINA STAWISZYN	
rodzaj opracowania:		PROJEKT BUDOWLANY	
treść:		PLAN SYTUACYJNY	
branża:		DROGOWA	
opracował:		mgr inż. Norbert Wawrzyniak	podpis:
projektował:		techn. Zbigniew Lorent	podpis:
nr uprawnień:		UAN-8386/3/88	
sprawdził:		mgr inż. Zbigniew Janaszczuk	podpis:
nr uprawnień:		20/75 WZDP Poznań	
data: 05.2021		skala:	1:500
			rys. nr 5