

Polska Spółka Gazownictwa sp. z o.o.
Oddział Zakład Gazowniczy w Opolu
ul. Armii Krajowej 2, 45-071 Opole
tel. 77 443 52 50, faks 77 443 52 42

Gazownia w Kędzierzynie- Koźlu
ul. Grunwaldzka 69, 47-220 Kędzierzyn-Koźle
tel. 77 443 51 37
Gazownia.Kedzierzyn-Kozle@psgaz.pl

Urząd Miasta Kędzierzyn
– Koźle
Wydział Inwestycji,
Remontów i Eksploatacji
ul. Piramowicza 32
47-200 Kędzierzyn-Koźle

Wasz znak: IRE-DS.7011.36.2021.EK
Nasz znak: PSG.OP.0092.24.22

Kędzierzyn-Koźle 07.03.22

Dot.: zadania "PT i budowa/przebudowa ul. Astrów"

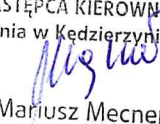
W odpowiedzi na pismo z dn. 28.02.2022 w sprawie zadania jw, Polska Spółka Gazownictwa sp. z o.o. Oddział Zakład Gazowniczy w Opolu Gazownia w Kędzierzynie-Koźlu informuje, że w ul. Astrów (dz. 2145/6, 2146/5, 2147/3, 2148/10) przebiega dystrybucyjna sieć gazowa niskiego ciśnienia gazu ziemnego wysokometanowego stal DN 100 rok budowy 1991, PE DN 110 rok budowy 2005 będąca we władaniu Gazowni w Kędzierzynie – Koźlu. Przebieg sieci gazowej (kolor czerwony) przedstawiono na załączonej mapie z zasobów PSG. Przed przystąpieniem do prac należy wystąpić z pismem do Gazowni w Kędzierzynie-Koźlu o wydanie warunków technicznych załączając dwa egzemplarze mapy z nakładką S+U+E w skali 1:500 lub 1:1000. Informujemy ponadto, że w najbliższym czasie nie przewiduje się rozbudowy sieci gazowej w tym rejonie.

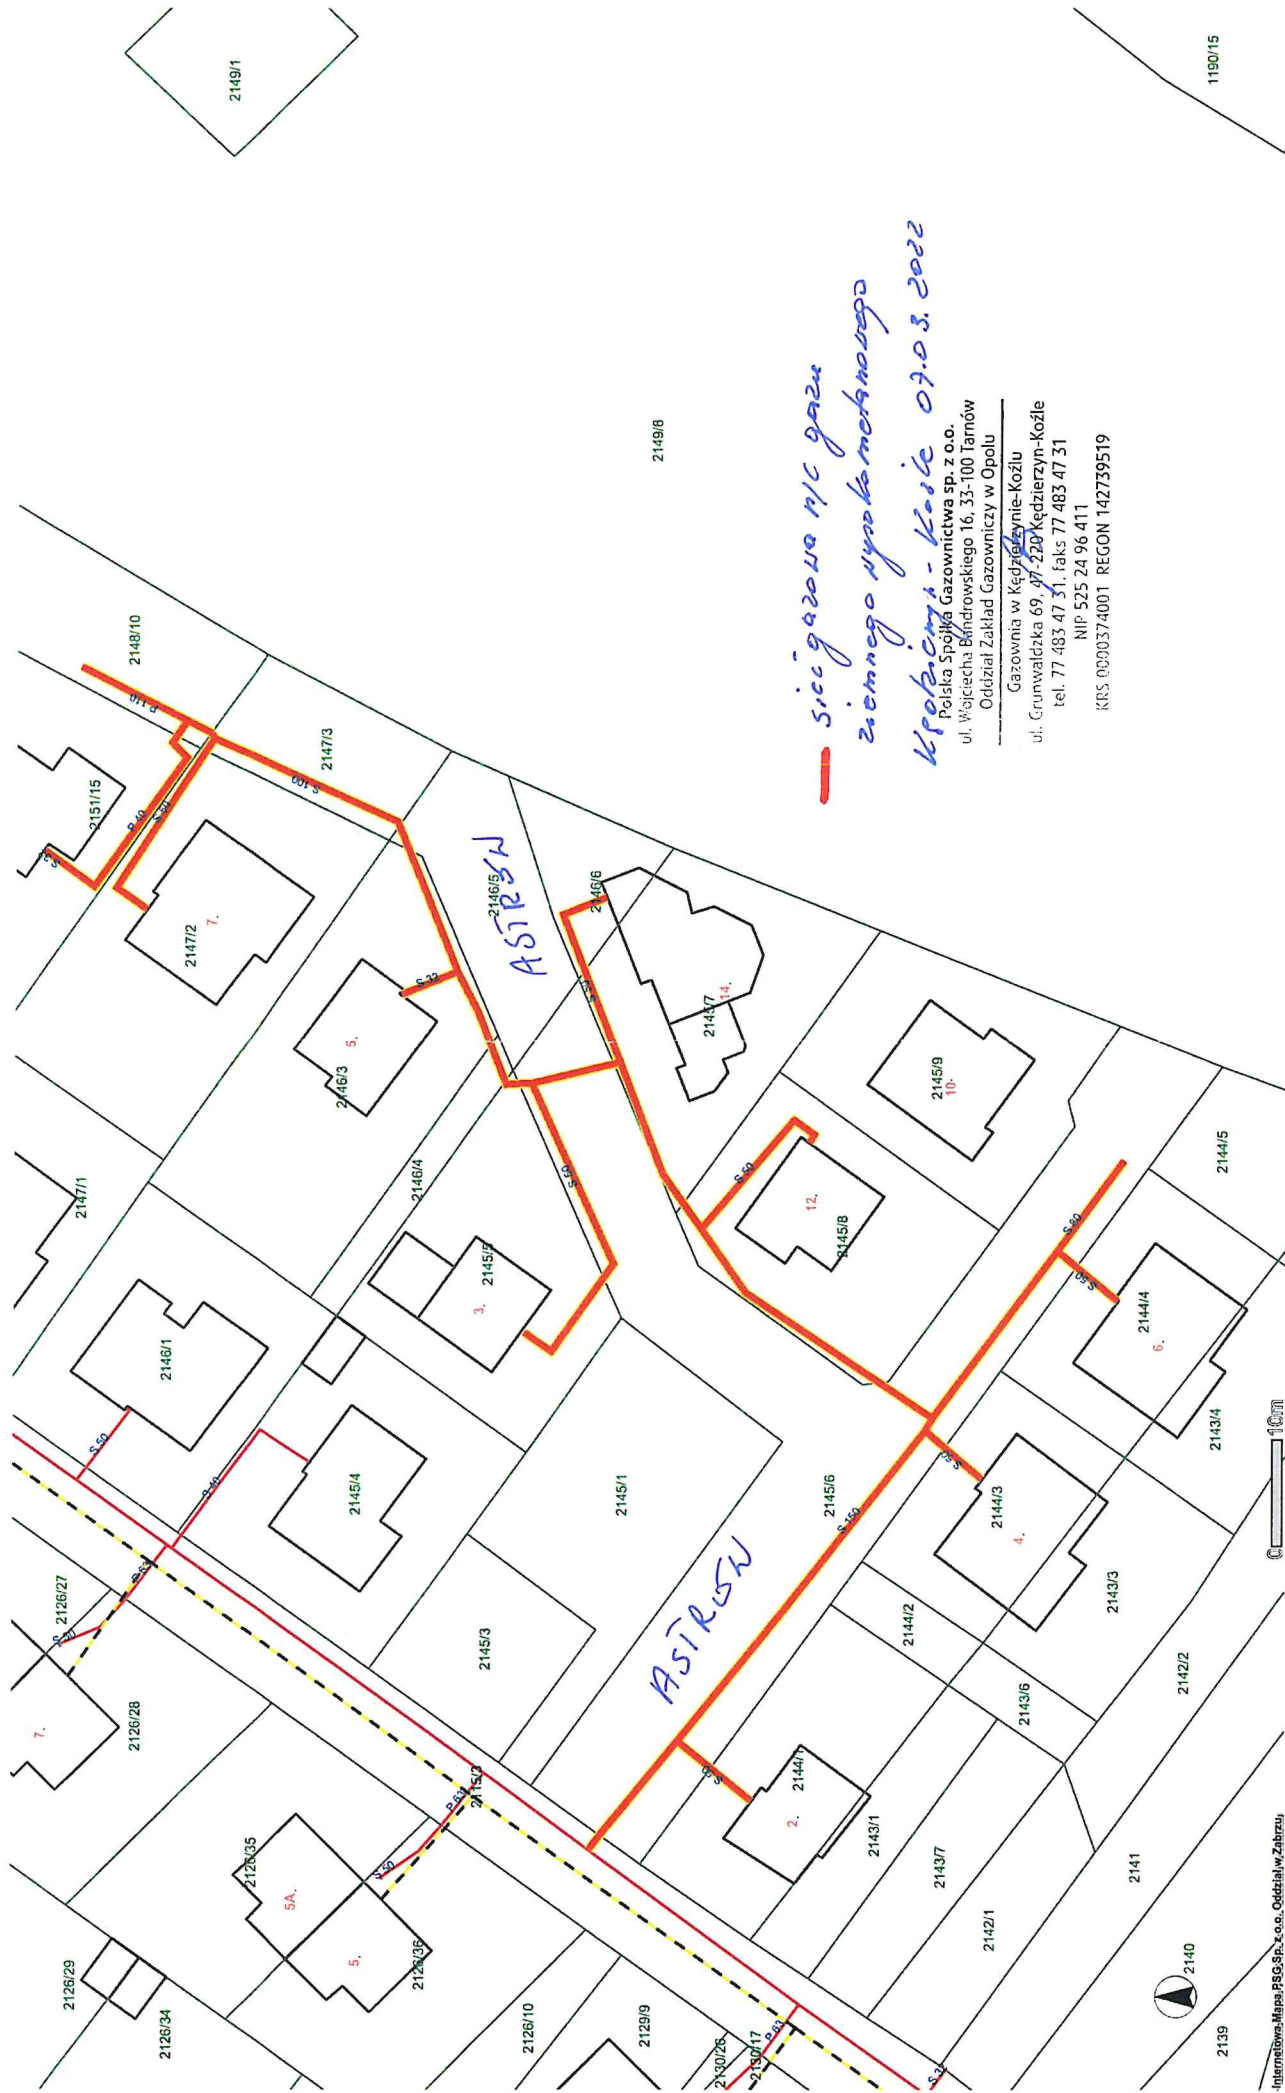
Uzgodnienie jest ważne na okres 2 lat licząc od daty wystawienia niniejszego pisma łącznie z mapą (mapami) stanowiącą załącznik graficzny.

„Administratorem danych osobowych jest PSG sp. z o.o. z siedzibą w Tarnowie ul. Wojciecha Bandrowskiego 16. Szczegółowa informacja nt. przetwarzania danych osobowych znajduje się na stronie www.psgaz.pl w zakładce o nas”

Otrzymują:

1. Adresat + mapa
2. a/a

Z poważaniem
ZASTĘPCA KIEROWNIKA
Gazownia w Kędzierzynie-Koźlu

Mariusz Mecner



— sieć gazowa n/c gazu
ziemnego wyrobek kamiennego
Kropaczka - Kości 07.03.2022

Polska Spółka Gazownictwa sp. z o.o.
ul. Wójciecha Bandrowskiego 16, 33-100 Tarnów
Oddział Zakład Gazowniczy w Opolu
Gazownia w Kędzierzynie-Koźle
ul. Grunwaldzka 69, 47-220 Kędzierzyn-Koźle
tel. 77 483 47 31, faks 77 483 47 31
NIP 525 24 96 411
KRS 0000374001 REGON 142739519