


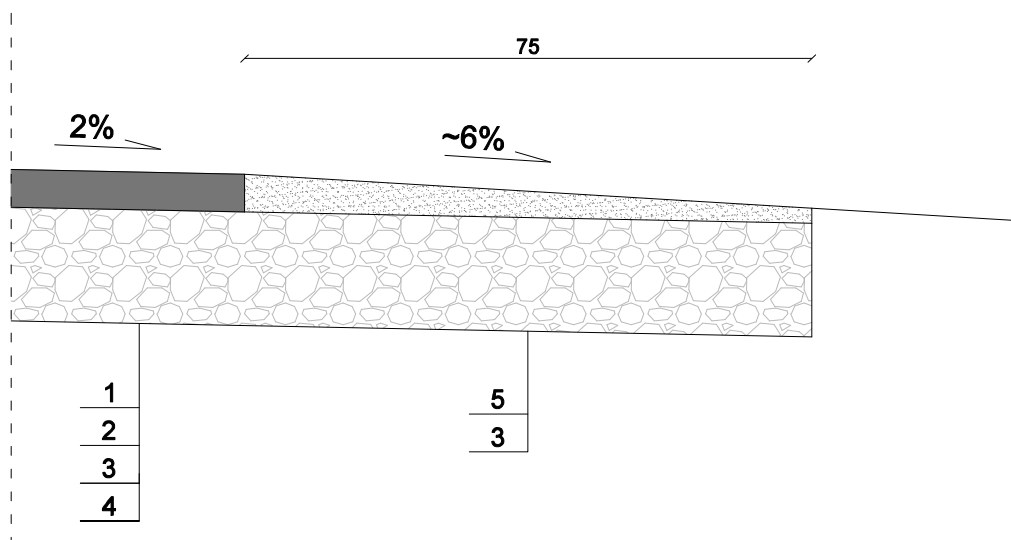

Szczegół A



LEGENDA:

1	w-wa ścieralna z betonu asfaltowego AC 11S 50/70, gr. 5 cm
2	kationowa emulsja szybkorozpadowa w ilości 0,5 kg/m ²
3	w-wa podbudowy z kruszywa łamanego stab. mech. C90/3, gr. 15 cm
4	istniejąca podbudowa z kruszywa łamanego - do wyprofilowania i zagęszcz.
5	pobocze - w-wa gróna kruszywa łamanego 0/31,5, gr. 5 cm - krusz. granitowe

Jednostka projektowa:			
		Pracownia Projektowa Piotr Mosiek Mączniki, ul. Aleja Rzekty 34 63-460 Nowe Skalmierzyce mosiek.piotr@gmail.com	
Zamawiający:			
		Gmina Ostrów Wielkopolski ul. Gimnazjalna 5 63-400 Ostrów Wielkopolski	
Stadium:			
Projekttechniczny			
Nazwa zadania:			
Budowa drogi - ul. Poligonowa, Wtórek			
Branża:			
Drogowa			
Nazwa opracowania:			
Szczegół konstrukcyjny			
Skala: 1:10			
Zespół projektowy:			
Funkcja:	Imię i Nazwisko:	Specjalność i nr uprawnień:	Podpis:
Projektant:	mgr inż. Piotr Mosiek	w spec. inżynierii drogowej bez ograniczeń WKP/0290/POOD/21	
Data:	Umowa / zlecenie nr:	Nr rys:	
styczeń 2024r.	IGK-PZ.272.2.45.2023 z dnia 23.10.2023r.	5.0	