UWAGI:
- przed przystąpieniem do wszelkich prac ziemnych należy zlecić odpowiednie nadzory branżowe,
- rury układać na zagęszczonej podsypce piaskowej gr.20cm, zasypka grubości 20cm,
- przed przystąpieniem do robót ziemnych należy ustalić dokładny przebieg uzbrojenia podziemnego
- należy wykonać przekopy kontrolne. Nie wyklucza się istnienia uzbrojenia podziemnego niezinwentaryzowanego,
- na budowie należy dokonać weryfikacji rzędnych posadowienia sieci,
- skrzyżowania z istn. infrastrukturą wykonywać zgodnie z obowiązującymi przepisami.

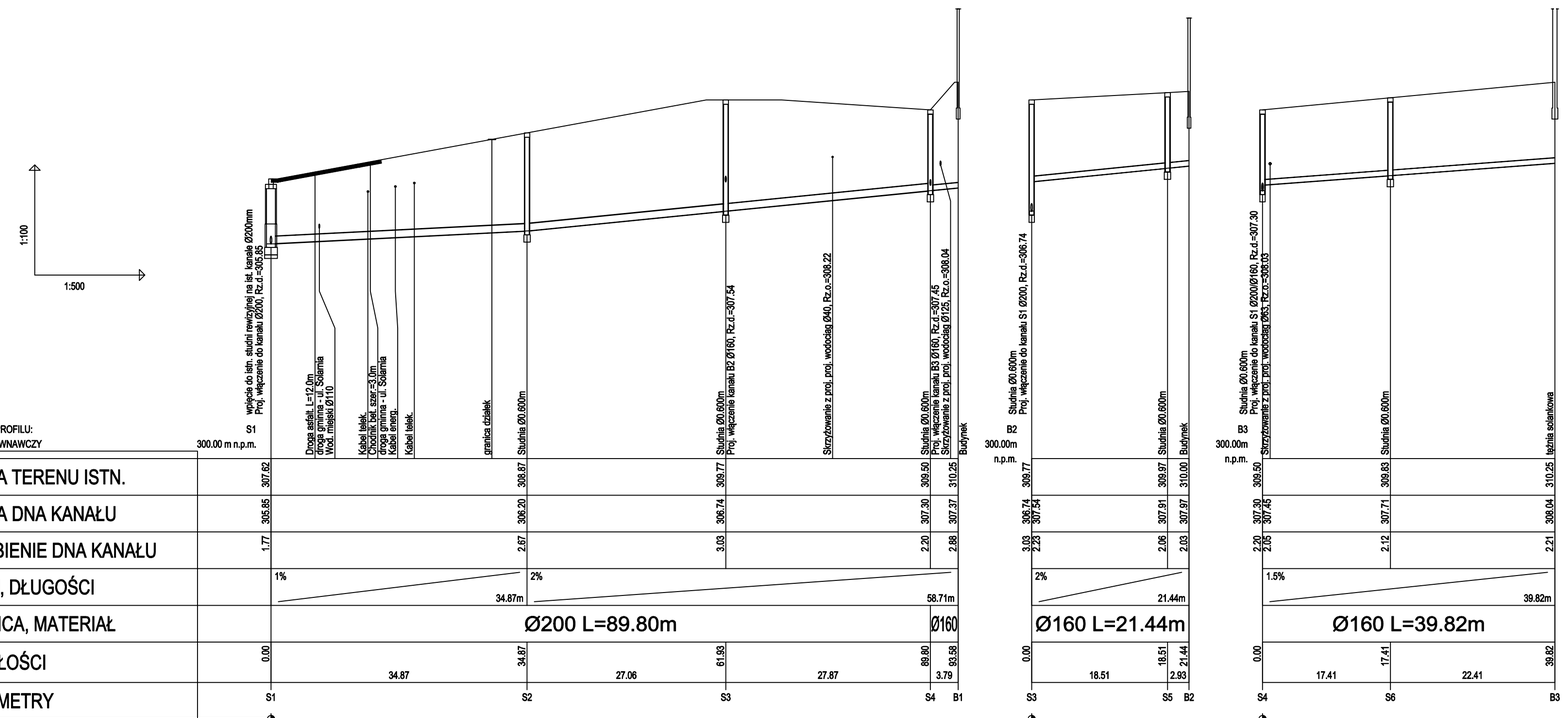

P.S.I.E.PS-Gmd. Generator rysunkowy Profil Koordynator 8.0
Nazwa pliku: profile-PGR-poprawa Projekt: proj. kan. san.

TG PROJEKT Tomasz Gesiak
42-287 Lubecko Śląskie, ul. Lompy 25
NIP 575-17-30-724 , IDS 241026311
e-mail: tgprojekt@op.pl
tel. 6 0 0 0 4 7 6 8 2

TEMAT
PROJEKT REWITALIZACJI TERENU I BUDYNKU PO BYŁYM PGR W MIEŚCIE WOŹNIKI WRAZ Z INFRASTRUKTURĄ TOWARZYSZĄCĄ

ADRES INWESTYCJI
UL. DWORCOWA
42-289 WOŹNIKI
DZ. NR 358/36, 316/36, 274/36

INWESTOR
GMINA WOŹNIKI
UL. RYNEK 11
42-289 WOŹNIKI

TYTUŁ RYSUNKU
PROFIL PRZYŁĄCZA KANALIZACJI SAN.

ZESPÓŁ AUTORSKI	IMIĘ I NAZWISKO	NR UPR.	PODPIS
PROJEKTOWAŁ	mgr inż.Rafał Gołaś	SLK/6594/PWBS/17	
PROJEKTOWAŁ			
		-	

BRANŻA	SANITARNA	SKALA / PODZIAŁKA	1:100-500
FAZA	PROJ. BUDOWLANY		
OPRACOWANO PRZY POMOCY PROGRAMU ZWCAD 2011	DATA	GRUDZIEŃ 2022	NR RYS. IS_14

Opracowanie chronione prawnie Ustawą o Prawie Autorskim i Prawach Pokrewnych Dz.U. nr 24/1994