


LEGENDA:		051 05	SYGNALIZATOR S-1 PROJEKTOWANY Ø300	P311	PRZYCIŚK DLA PIESZYCH
OZNAKOWANIE PIONOWE ISTNIEJĄCE PROJEKTOWANE LIKWIDOWANE		052 05	SYGNALIZATOR S-1 PROJEKTOWANY Ø300 Z EKRANEM KONTRASTOWYM		FAKTUROWA NAWIERZCHNIA
OZNAKOWANIE POZIOME ISTNIEJĄCE PROJEKTOWANE LIKWIDOWANE		311 31	SYGNALIZATOR S-5 PROJEKTOWANY Ø200		AZYL Z GUMOWYCH PREFABRYKATÓW - ELEMENTY 50x50x10 CM
			LATARNIA OŚWIETLENIA DEDYKOWANEGO		

ZAMAWIAJĄCY:	Powiatowy Zarząd Dróg w Kępnie z siedzibą w Słupi pod Kępem ul. Katowicka 8 63-604 Baranów	TYTUŁ RYSUNKU:	PLAN SYTUACYJNY		
WYKONAWCA:	OMB Projekt Magdalena Offman ul. Malwowa 24/I 62-030 Luboń	FUNKCJA	IMIĘ I NAZWISKO	UPRAWNIENIA	PODPIS
NAZWA OPRACOWANIA:	Poprawa bezpieczeństwa ruchu pieszkiego w obszarze oddziaływania przejazdów dla pieszych - Al. Marcinkowskiego i ul. Broniewskiego w m. Kępno.	PROJEKTANT	Bartłomiej Offman		
		SPRAWDZAJĄCY			
		BRANŻA	INŻYNIERIA RUCHU	STADIUM: Projekt wykonawczy	WERSJA 1
		ARKUSZ:	A3	DATA: 08.2021	SKALA: 1:500
				NR RYS.	2

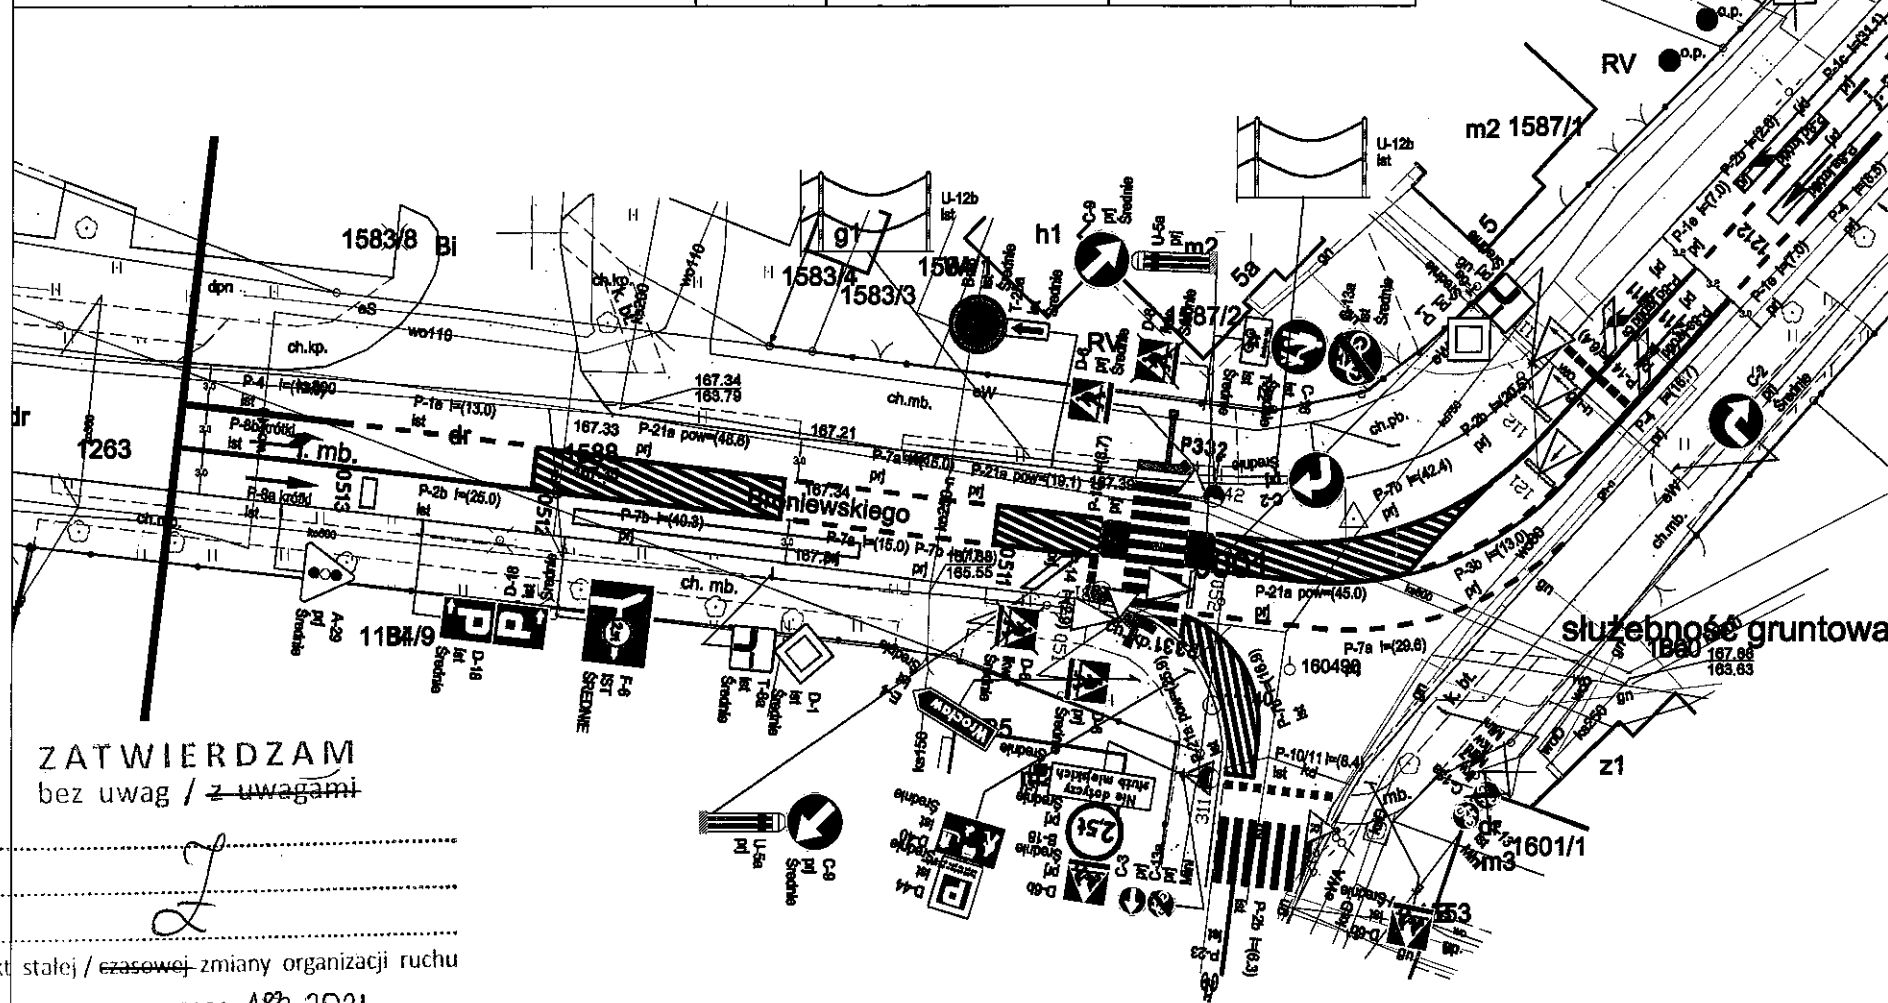

ZATWIERDZAM
bez uwag / z uwagami

projekt stałej / czasowej zmiany organizacji ruchu
zgodnie z pismem: KT.7121. 18.2.2021
z dnia 26.10.2021 nr ewidencji projektów 195/2021
Data 26.10.2021 Podpis

STAROSTA

Robert Kieruzal

Oznakowanie pionowe			Oznakowanie poziome		
Nazwa	Stan	Szt.	Nazwa	Stan	Dł./Pow./Szt. Pow. mal.
A-29	Projektowane	1	P-21a	Projektowane	64.34 24.45
A-7	Do likwidacji	1	P-21a	Istniejące	142.97 54.32
B-18	Projektowane	1	P-1e	Projektowane	7.00 0.84
B-18	Istniejące	1	P-4	Istniejące	36.49 8.76
B-36	Istniejące	2	P-7b	Projektowane	106.46 25.55
C-13	Istniejące	1	P-1c	Projektowane	31.09 3.73
C-13a	Projektowane	1	P-6	Istniejące	30.00 2.40
C-13a	Do likwidacji	1	P-10	Projektowane	17.93 35.99
C-13a	Istniejące	1	P-10/11	Istniejące	8.4487 16.88
C-16	Do likwidacji	2	P-23	Istniejące	1.00 0.66
C-16	Projektowane	2	P-2b	Istniejące	19.30 4.63
C-16	Istniejące	1	P-3b	Projektowane	13.00 2.34
C-2	Projektowane	2	P-4	Projektowane	6.32 1.52
C-3	Projektowane	1	P-7a	Projektowane	29.60 3.55
C-9	Projektowane	4	P-1e	Istniejące	38.00 4.56
D-1	Do likwidacji	1	P-14	Projektowane	15.24 5.73
D-1	Istniejące	2	P-2b	Projektowane	18.95 4.55
D-1	Projektowane	1	P-7b	Istniejące	16.92 4.06
D-18	Istniejące	2	P-8a krótki	Istniejące	3.00 3.63
D-40	Istniejące	2	P-8a krótki	Istniejące	3.00 4.47
D-44	Istniejące	1	P-7a	Istniejące	14.99 1.80
D-6	Do likwidacji	4			
D-6	Projektowane	4			
D-6b	Projektowane	1			
D-6b	Istniejące	1			
E-4	Istniejące	1			
F-10	Projektowane	1			
T-0	Projektowane	1			
T-0	Istniejące	2			
T-22	Do likwidacji	2			
T-22	Projektowane	2			
T-22	Istniejące	1			
T-25a	Istniejące	2			
T-27	Do likwidacji	2			
T-27	Projektowane	2			
T-6a	Do likwidacji	1			
T-6a	Projektowane	1			
T-6a	Istniejące	1			

Urządzenia bezpieczeństwa

Nazwa	Stan	Dł./Szt.
U-5a	Projektowane	4.00
U-12b	Istniejące	24.93